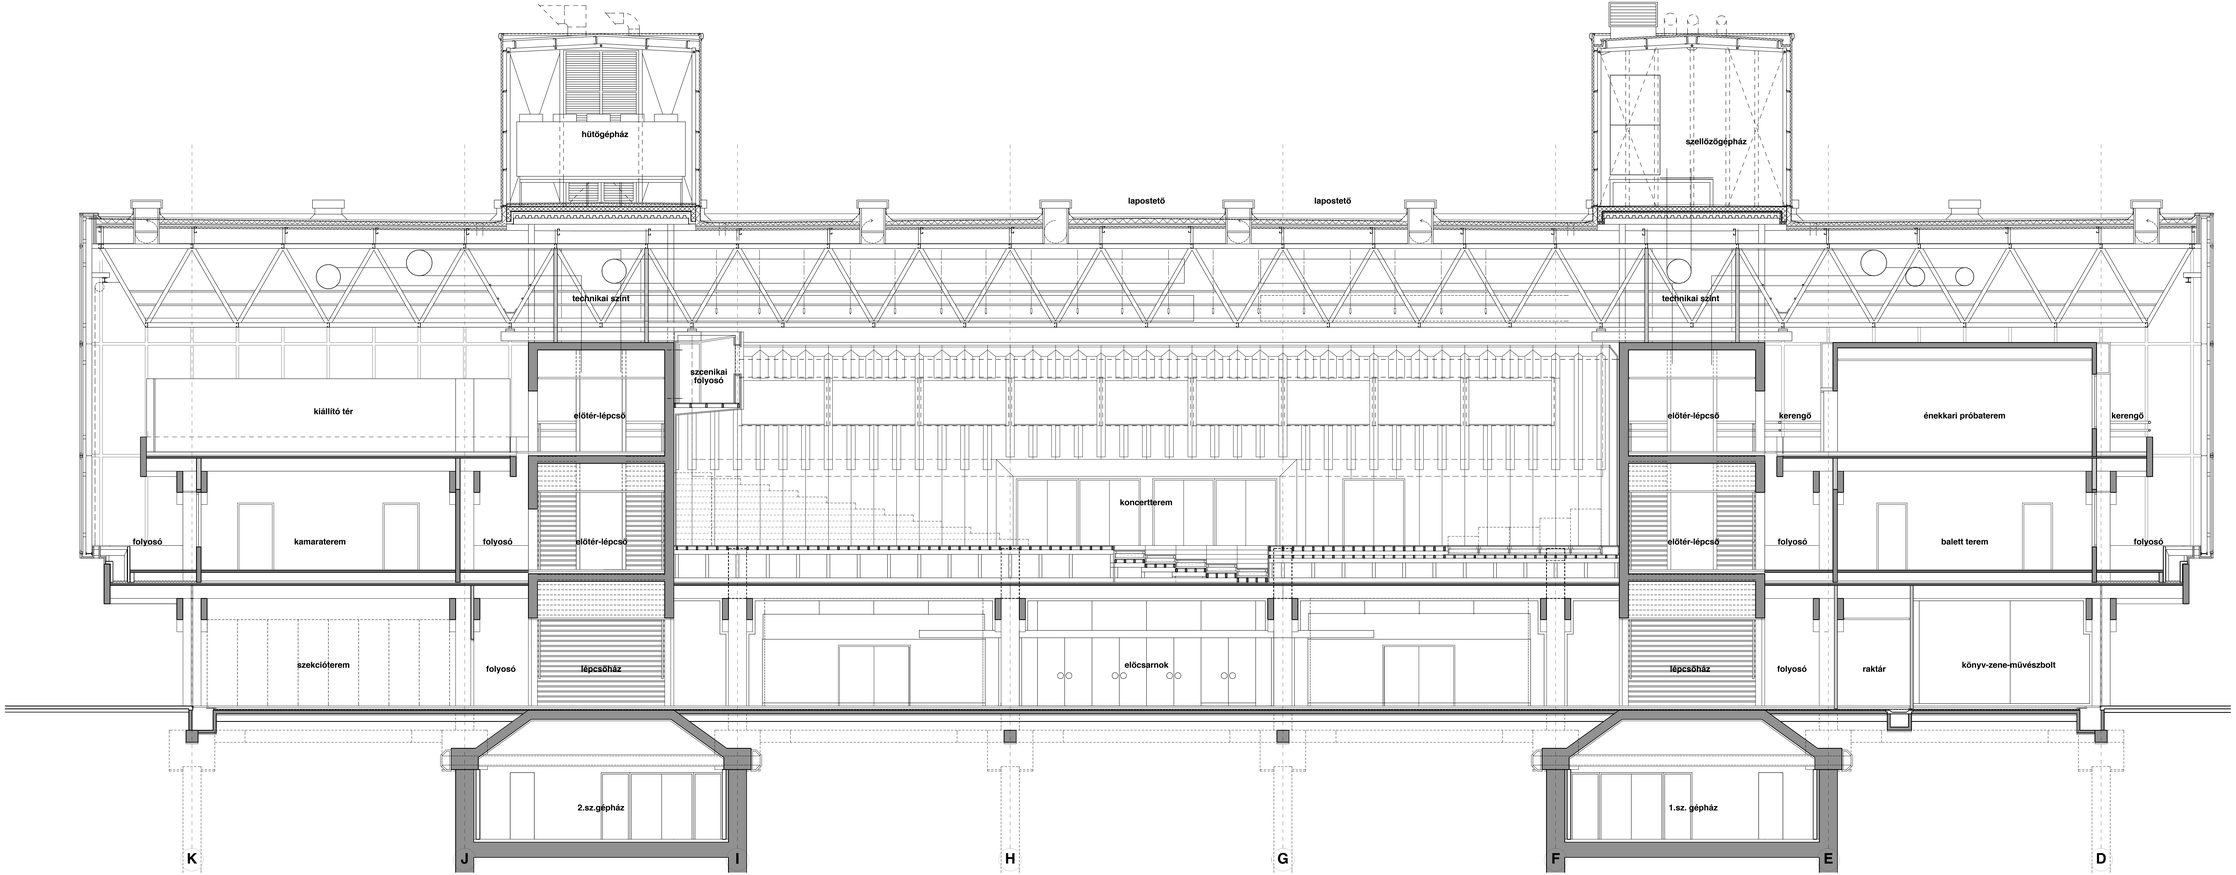
hűtőgépház
szellőzőgépház
lapostető
lapostető
technikai szint
technikai szint
szcenikai folyosó
kiállító tér
előtér-lépcső
előtér-lépcső
előtér-lépcső
előtér-lépcső
kerengő
kerengő
énekkari próbaterem
koncertterem
folyosó
kamaraterem
folyosó
folyosó
folyosó
balett terem
folyosó
szekcióterem
folyosó
lépcsőház
előcsarnok
lépcsőház
folyosó
raktár
könyv-zene-művészbolt
2.sz.gépház
1.sz. gépház
K
J
I
H
G
F
E
D