





2_2 metszet
3_3 metszet
4_4 metszet
m 1:200


pécsi koncert - és konferenciaközpont

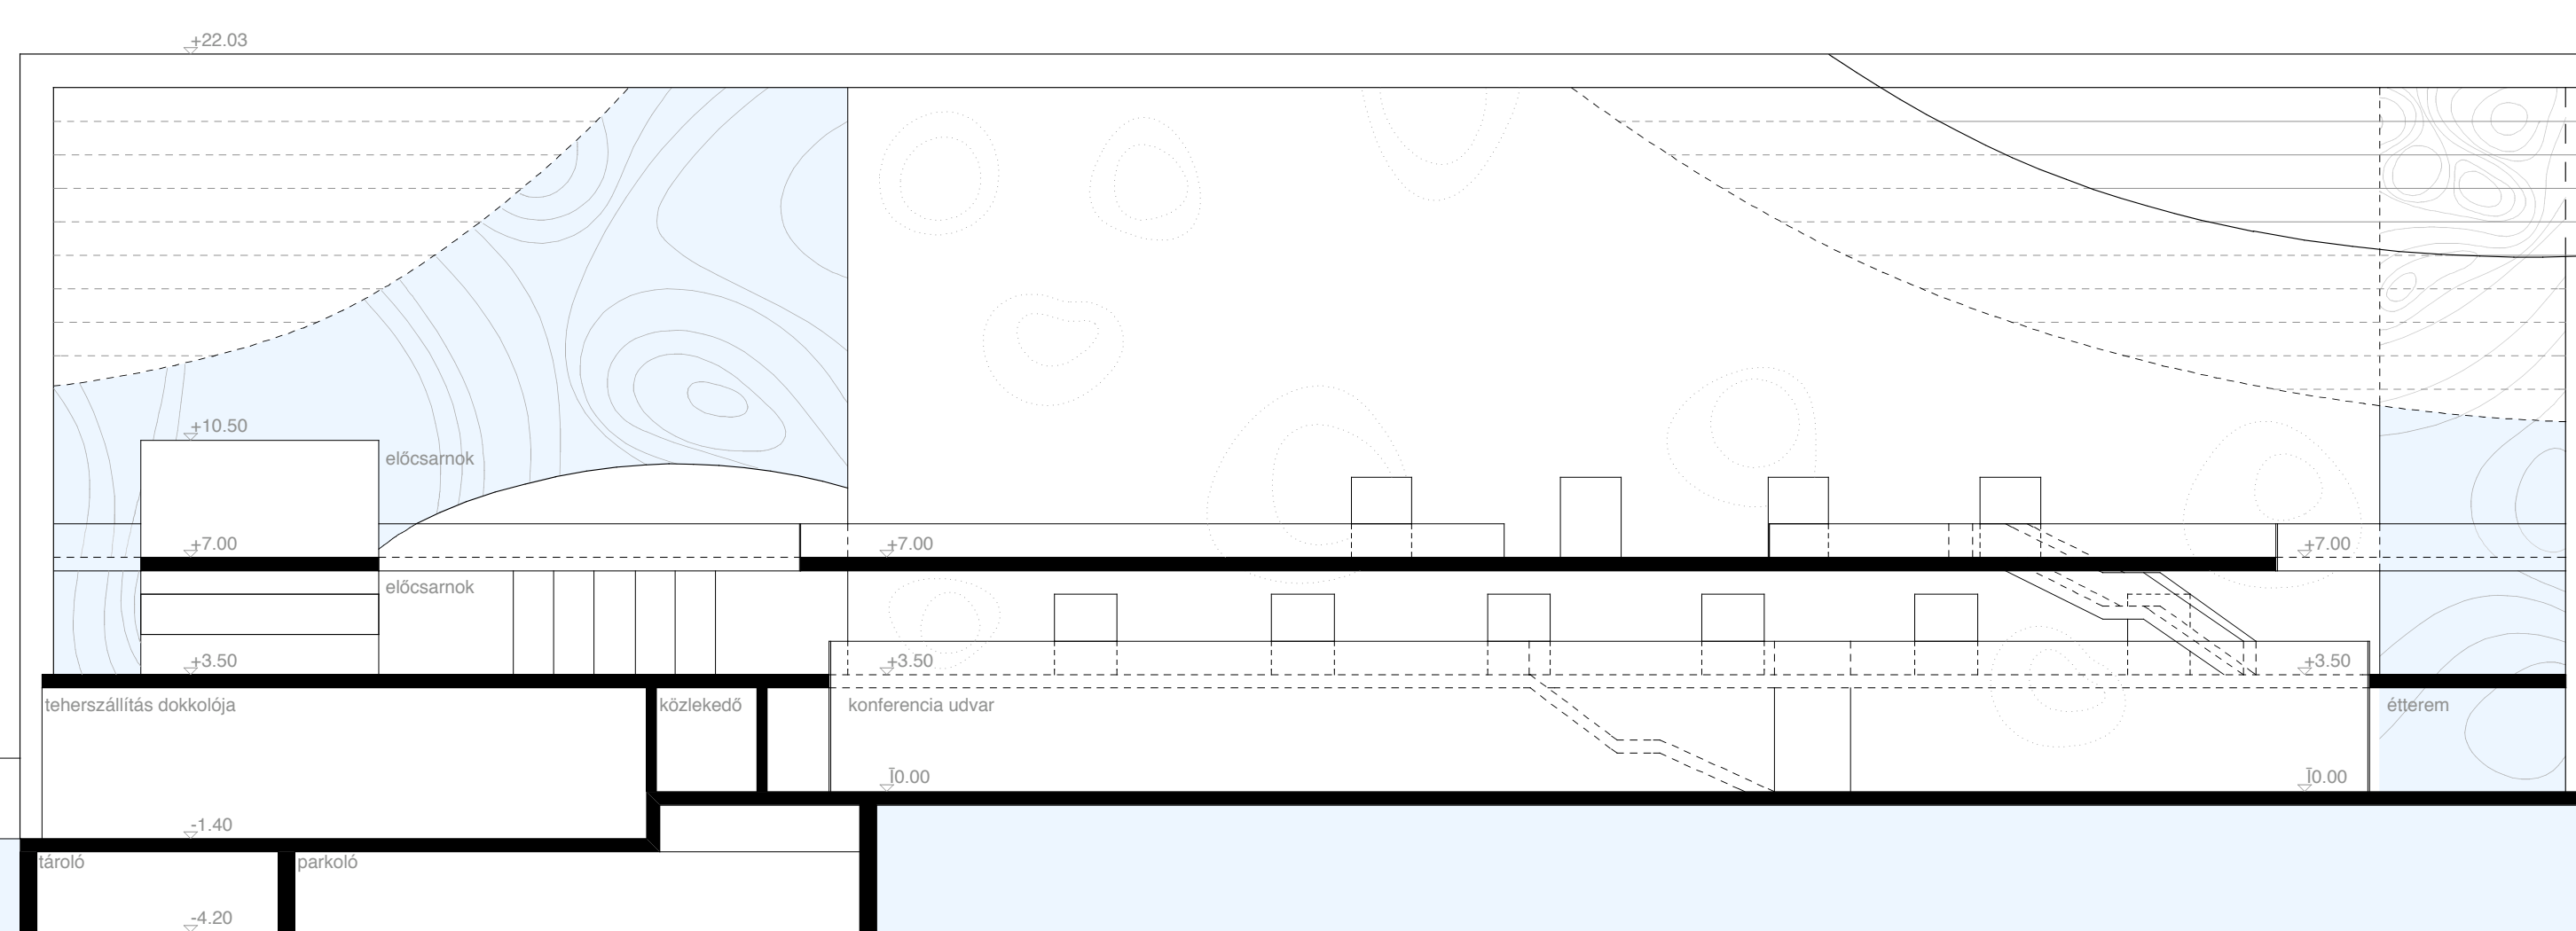

2_2 metszet m 1:200

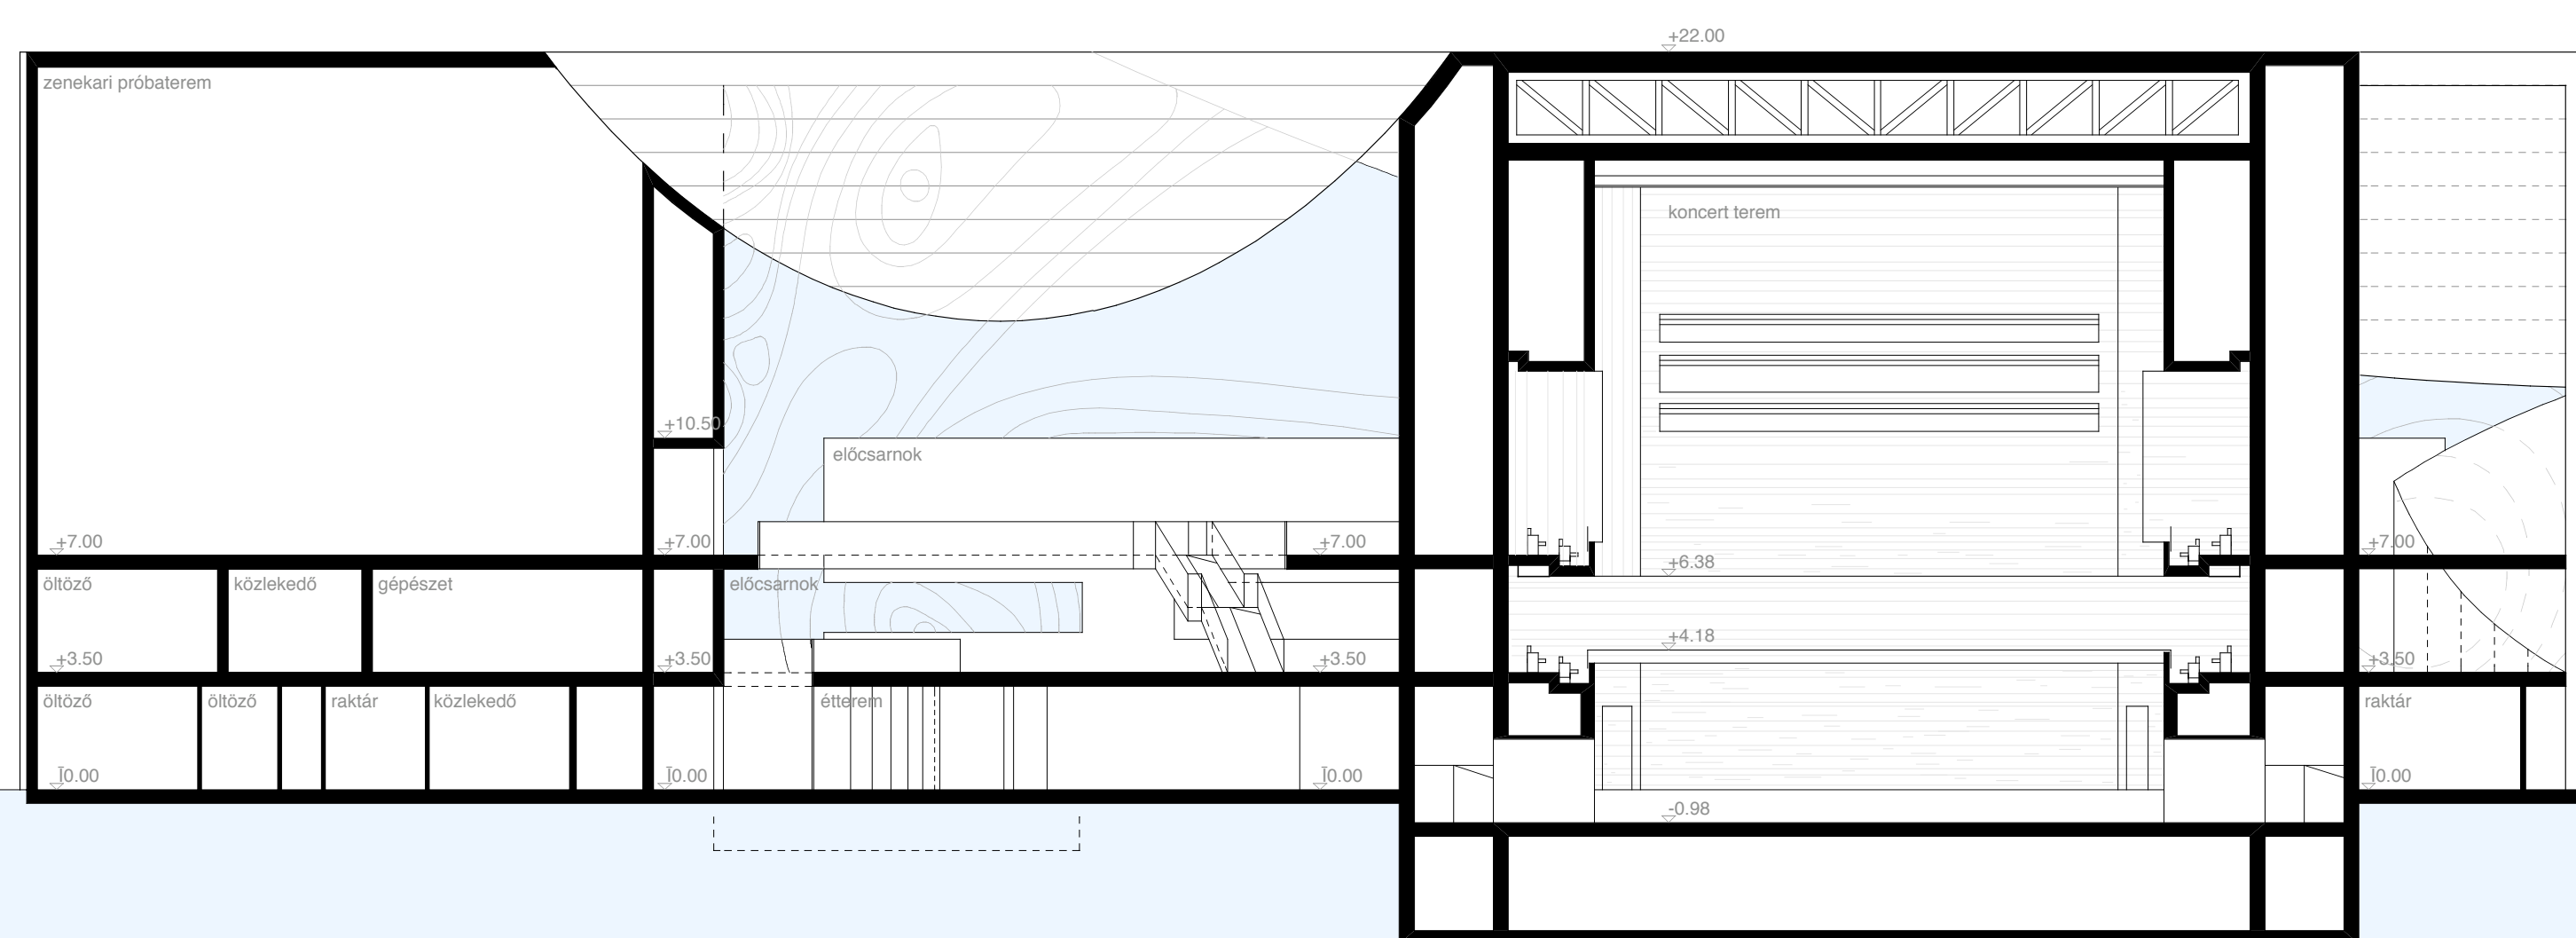

3_3 metszet m 1:200

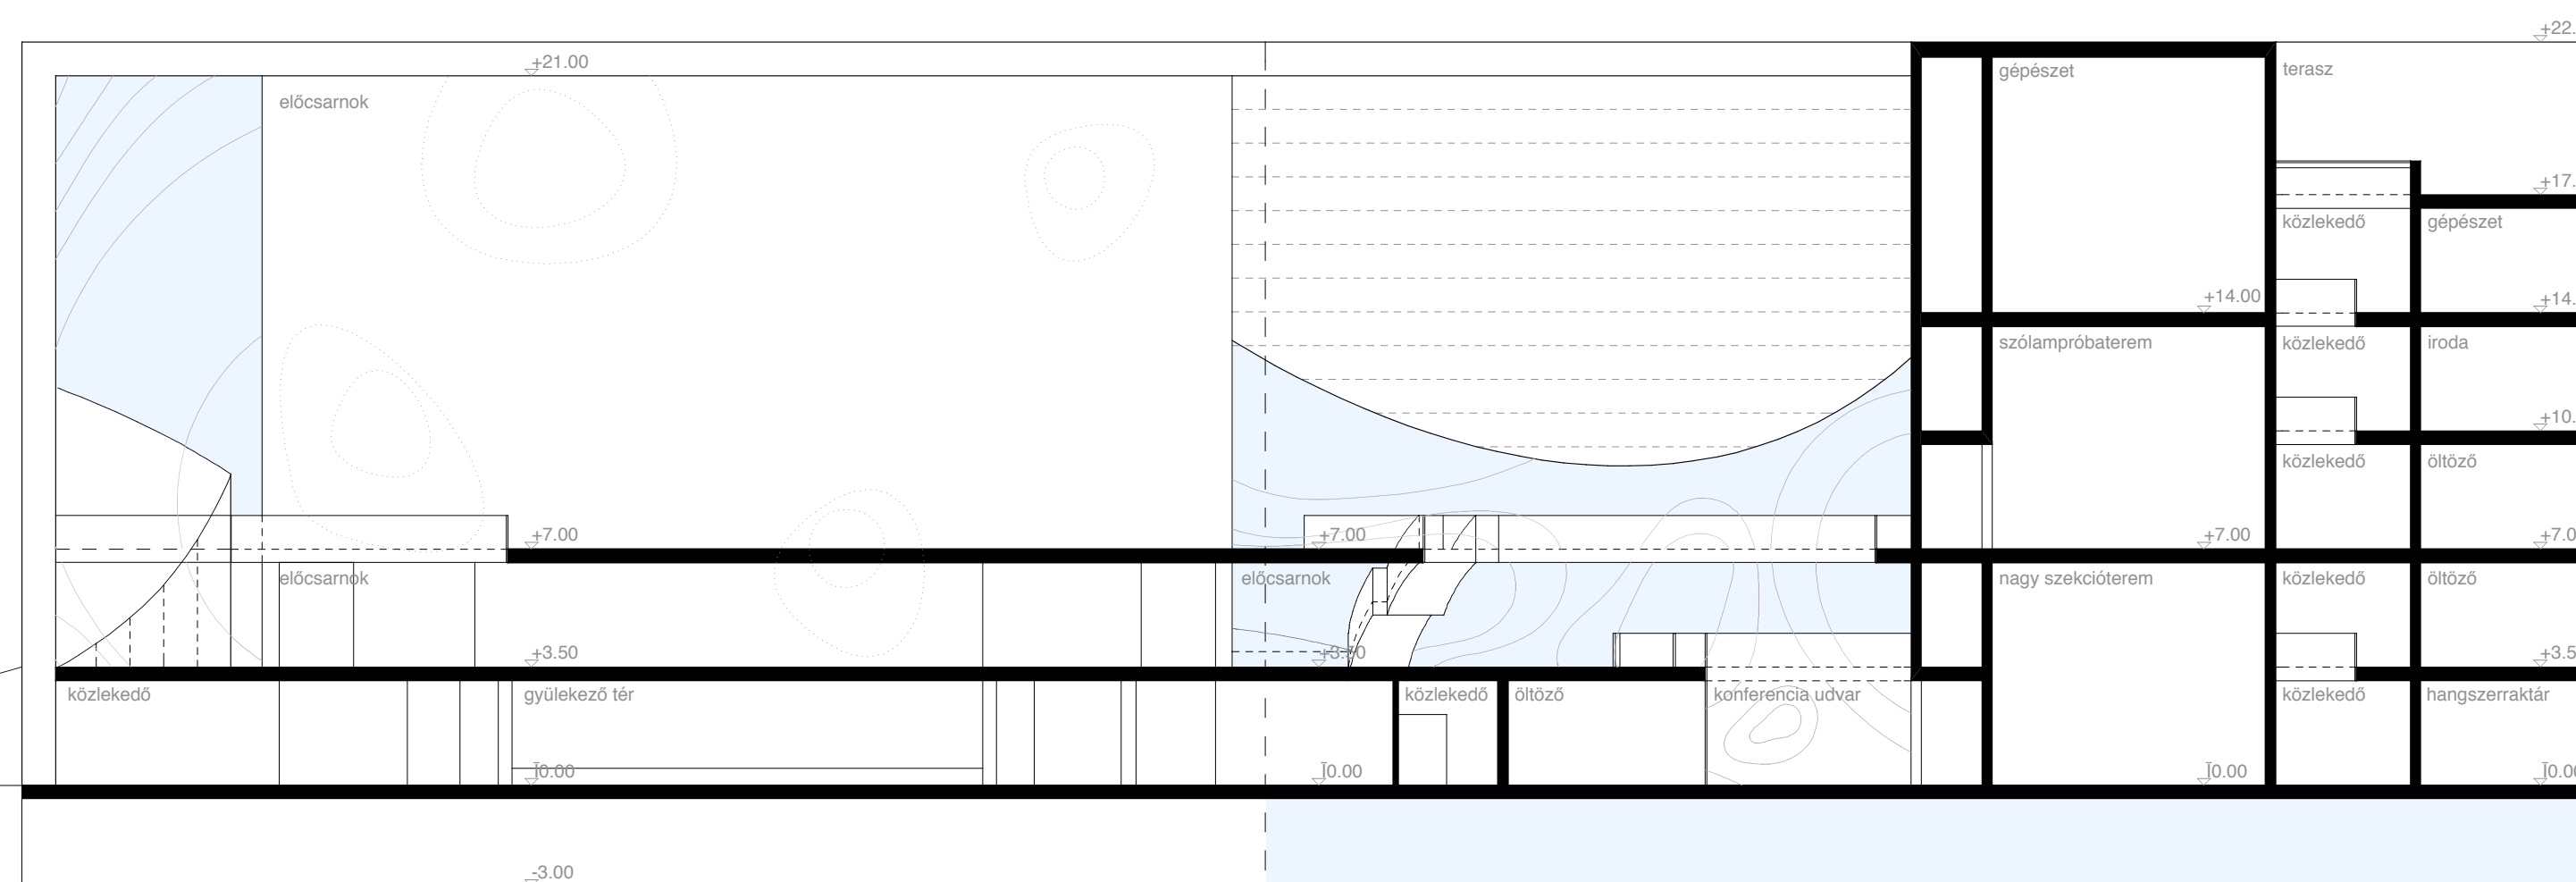

4_4 metszet m 1:200