



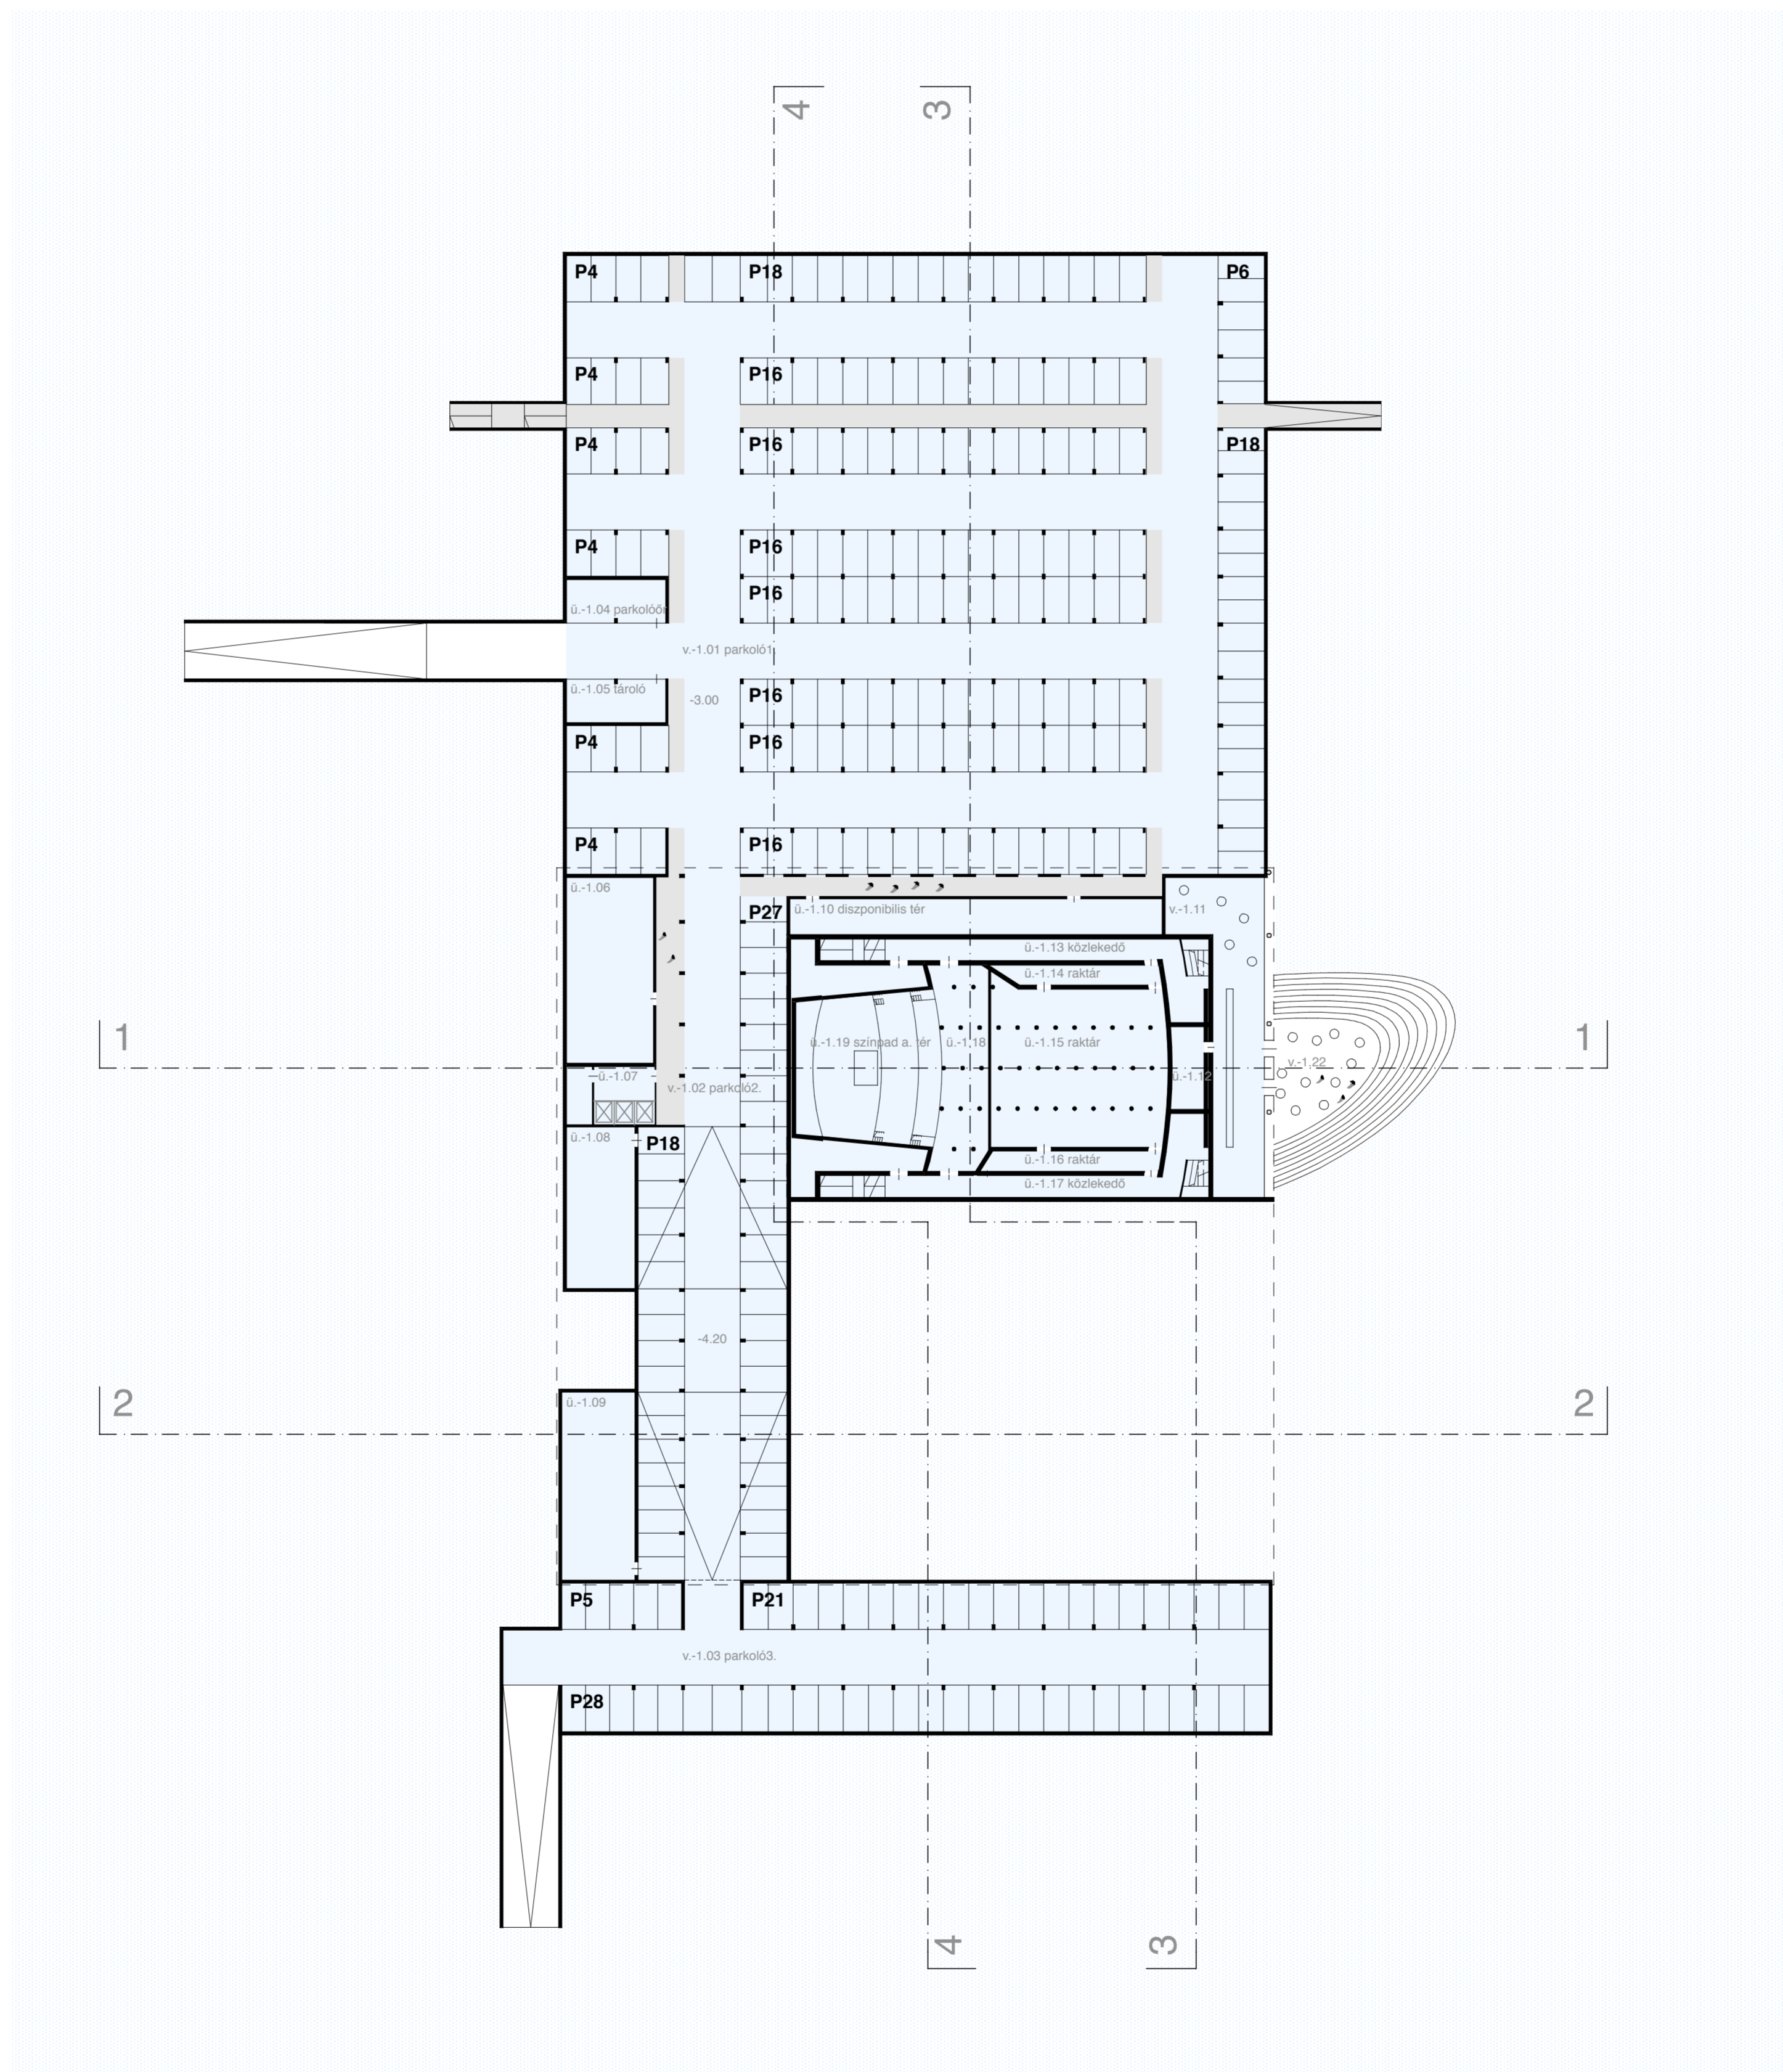

pinceszinti alaprajz
m 1:500

pécsi koncert - és konferenciaközpont

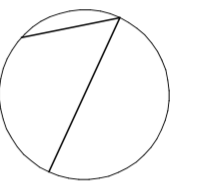

v.-1.01 parkoló1, (P178)	4877,50 m ²
v.-1.02 parkoló2, (P45)	1235,00 m ²
v.-1.03 parkoló3, (P54)	1253,36 m ²
ű-1.04 parkolóór	50,29 m ²
ű-1.05 tároló	50,29 m ²
ű-1.06 gépészet	168,00 m ²
ű-1.07 előtér + raktár	60,17 m ²
ű-1.08 elektromos fogadó	128,76 m ²
ű-1.09 gázfogadó	159,58 m ²
ű-1.10 kiszolgáló tér	155,01 m ²
v.-1.11 kávézó fogasztólát	222,86 m ²
ű-1.12 kávézó raktár	31,81 m ²
ű-1.13 közlekedő	126,66 m ²
ű-1.14 raktár	36,58 m ²
ű-1.15 raktár	243,89 m ²
ű-1.16 raktár	40,63 m ²
ű-1.17 közlekedő	126,66 m ²
ű-1.18 székeltár	101,46 m ²
ű-1.19 színpad alatti tér	181,01 m ²
ű-1.20 tároló	51,24 m ²
ű-1.21 tároló	51,24 m ²
v.-1.22 kávézó terasz	17,94 m ²