


ALAGSOR ALAPRAJZ 1:200

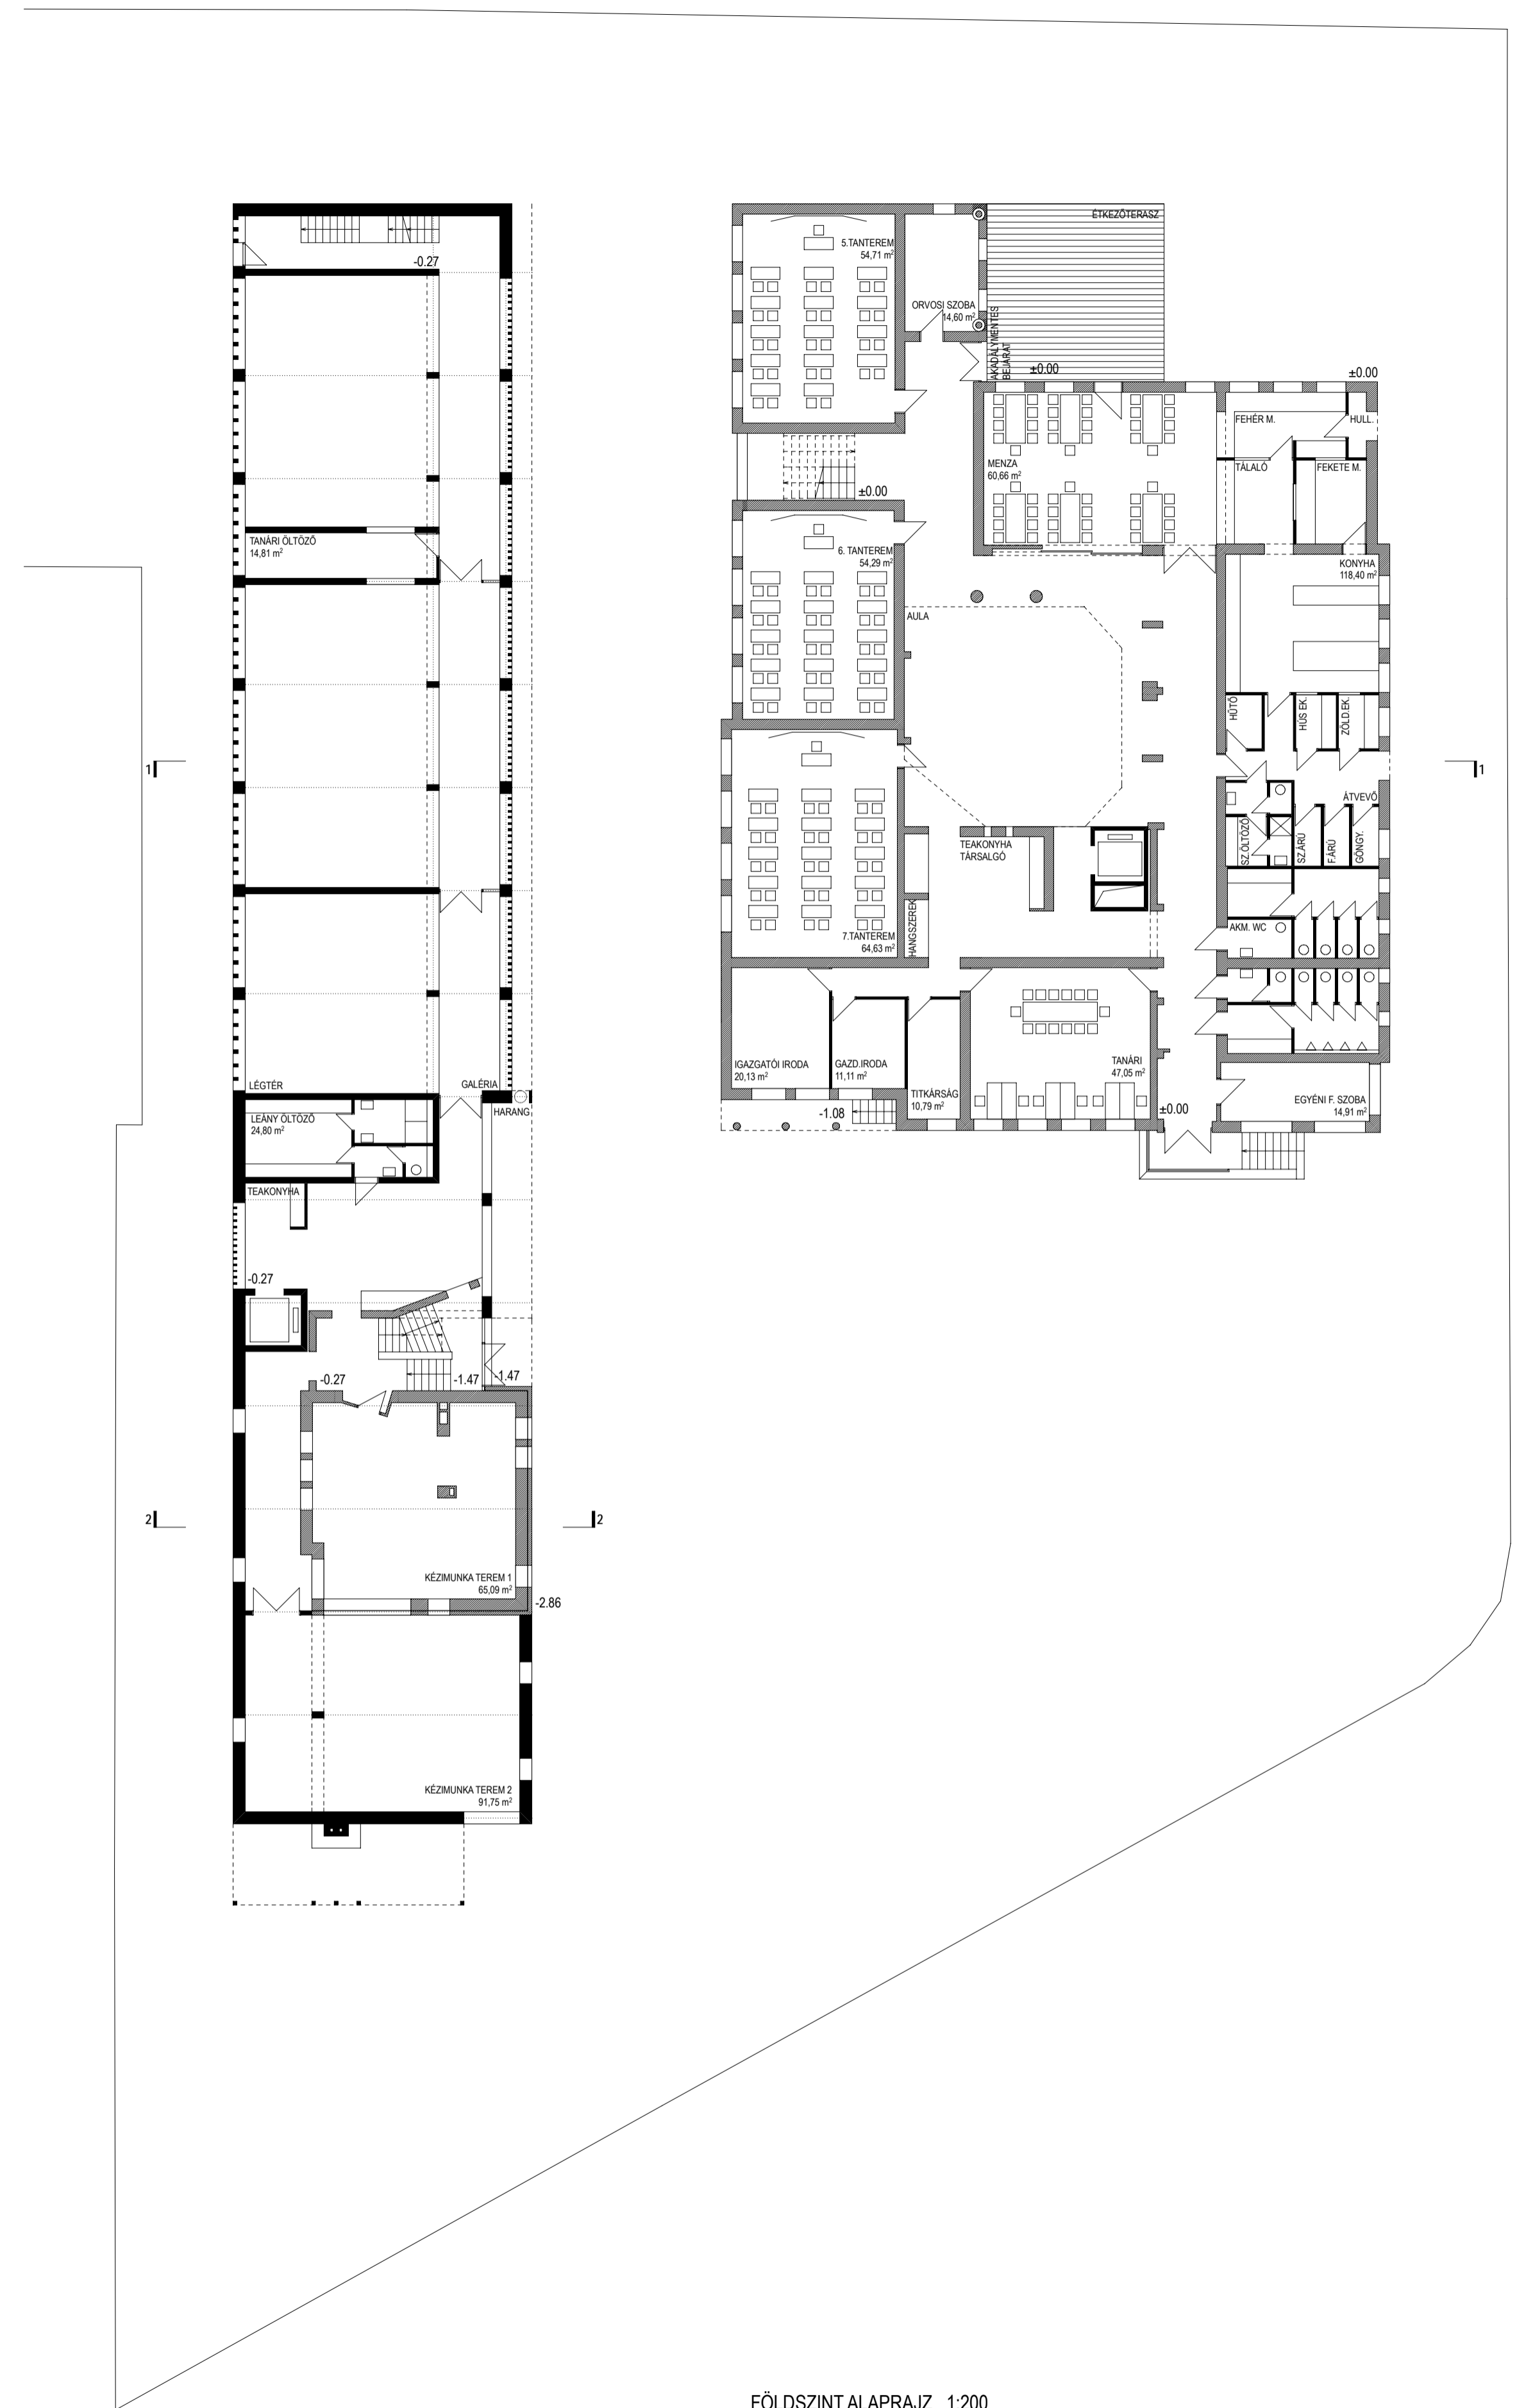

FÖLDSZINT ALAPRAJZ 1:200