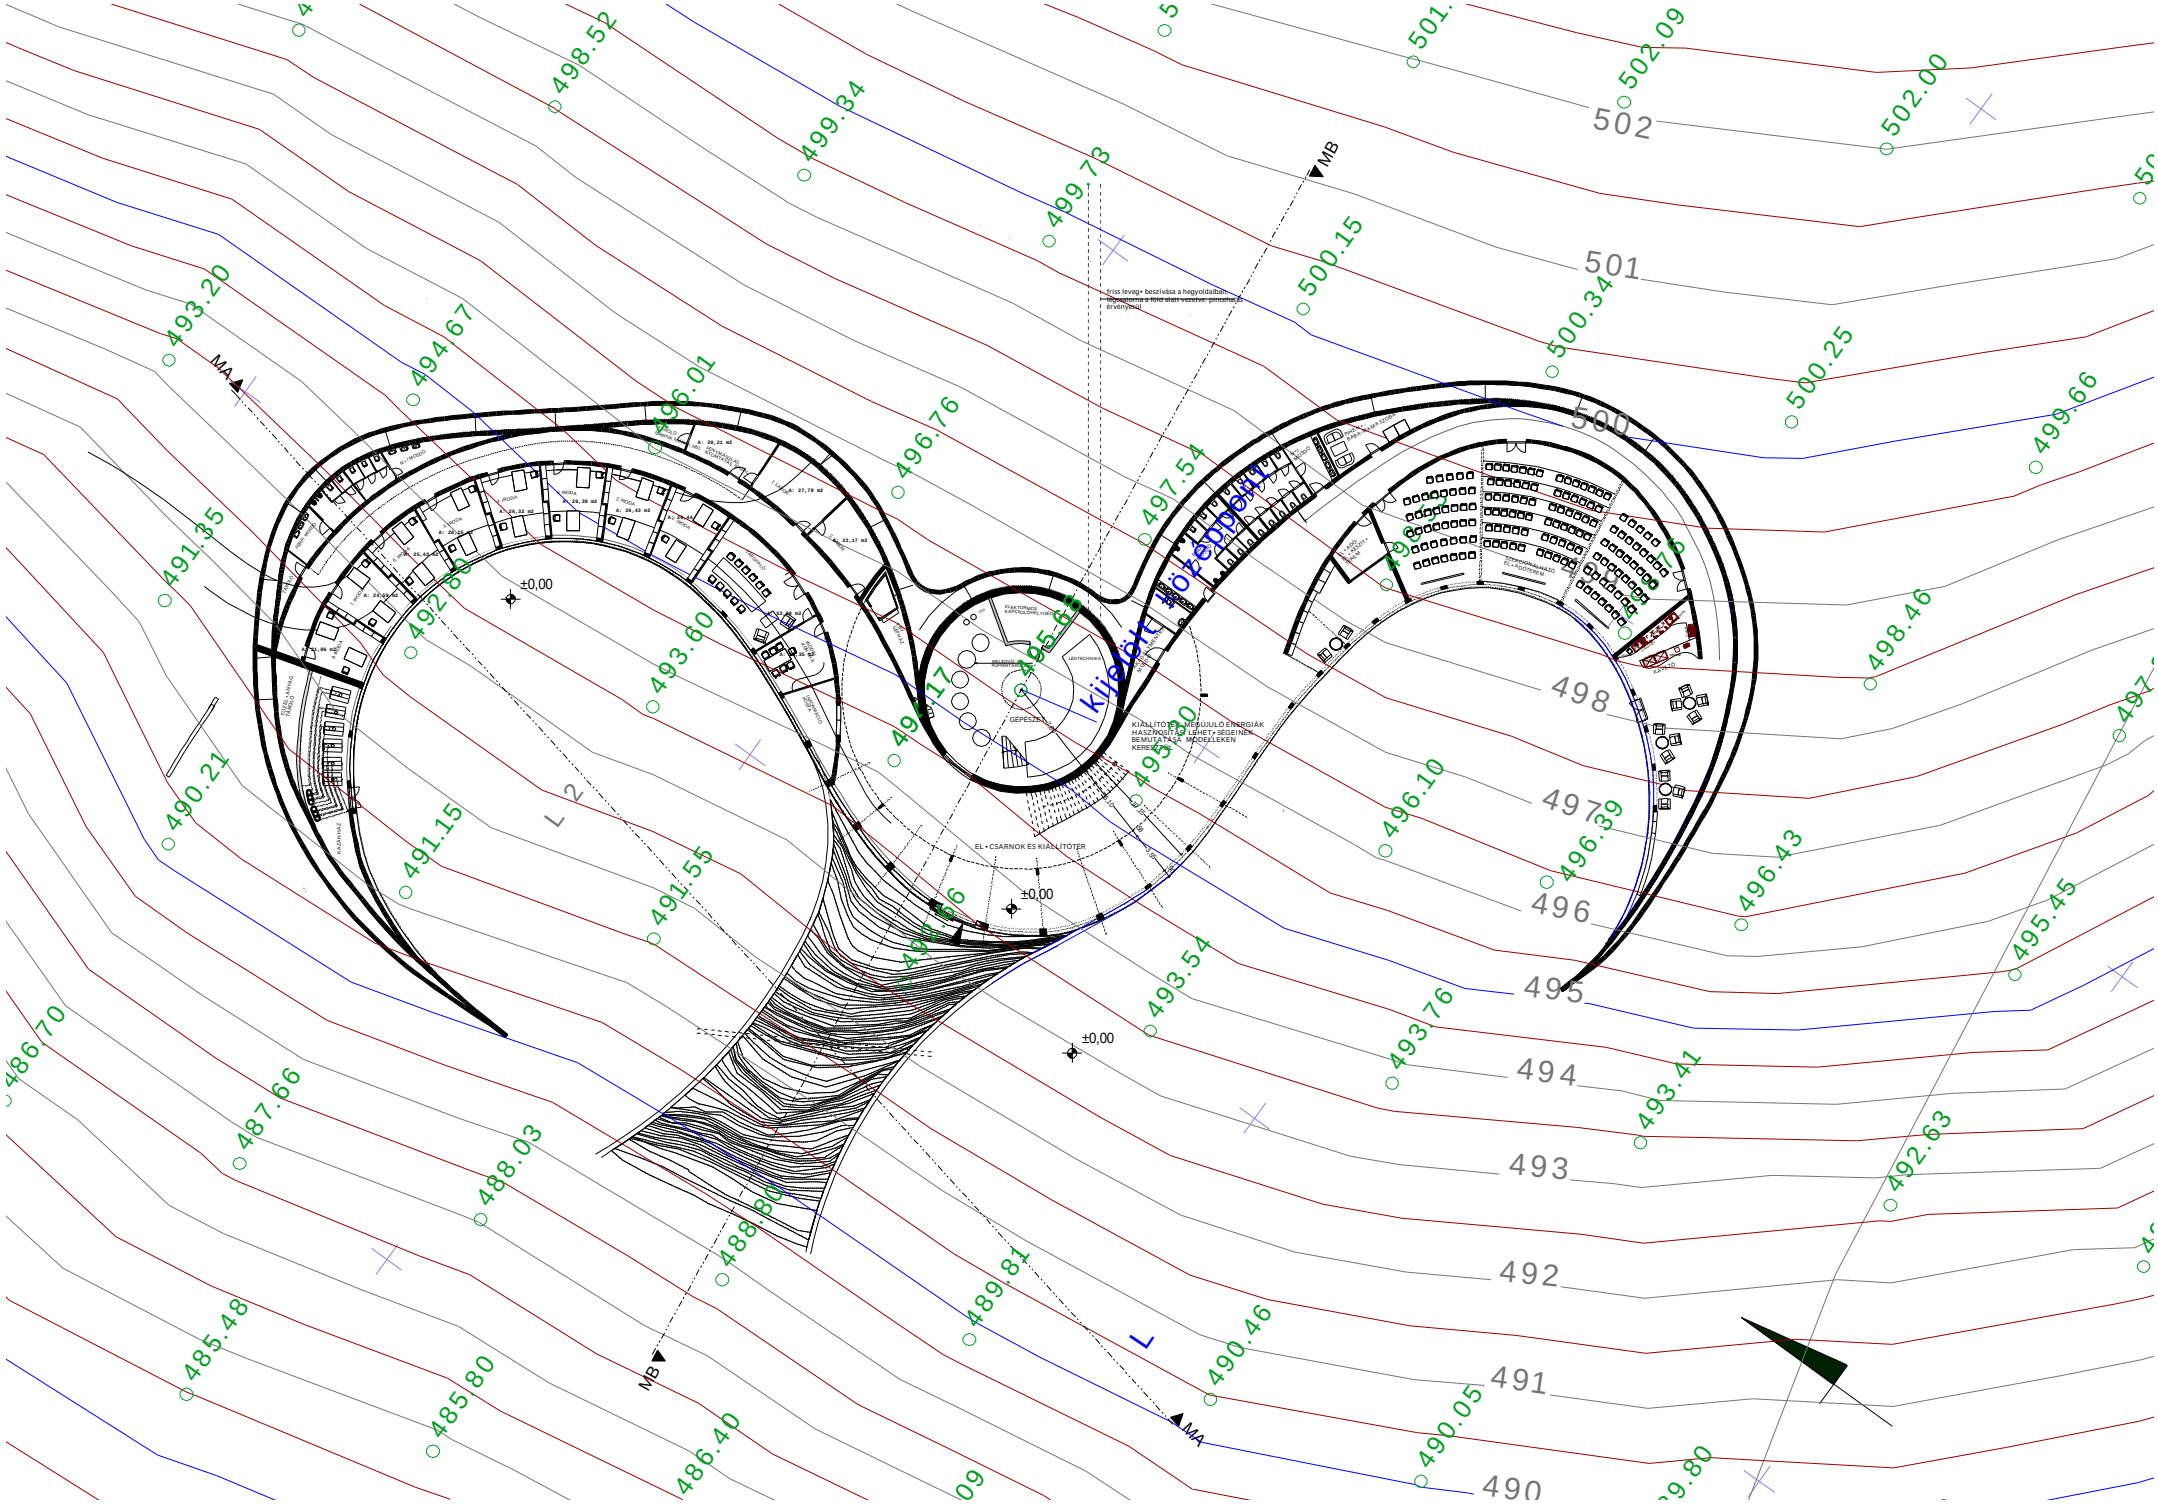
MA
MB
±0,00
L 2
L
friss levegő • beszívása a hegyoldalban, legalacsonyabb a föld alatt vezetve pincehelyiségen átvezetve
kijárat • kizárólag
KIÁLLÍTÓTÉR • MEGÚJULÓ ENERGIÁK HASZNOSÍTÁSA LEHET • SEGÉDNEK BEMUTATÁSA MODELLEKEN KERESZTÜL
EL • CSARNOK ÉS KIÁLLÍTÓTÉR
GÉPÉSZET
498.52
499.34
499.73
500.15
500.34
500.25
502.09
502.00
501
502
500
499
498
497
496
495
494
493
492
491
490
489
488
487
486
485
493.20
494.67
496.01
496.76
497.54
491.35
492.50
493.60
490.21
491.15
491.55
493.54
493.76
496.10
496.39
496.43
498.46
499.66
495.45
493.41
492.63
487.66
488.03
488.80
489.81
490.46
490.05
485.48
485.80
486.40