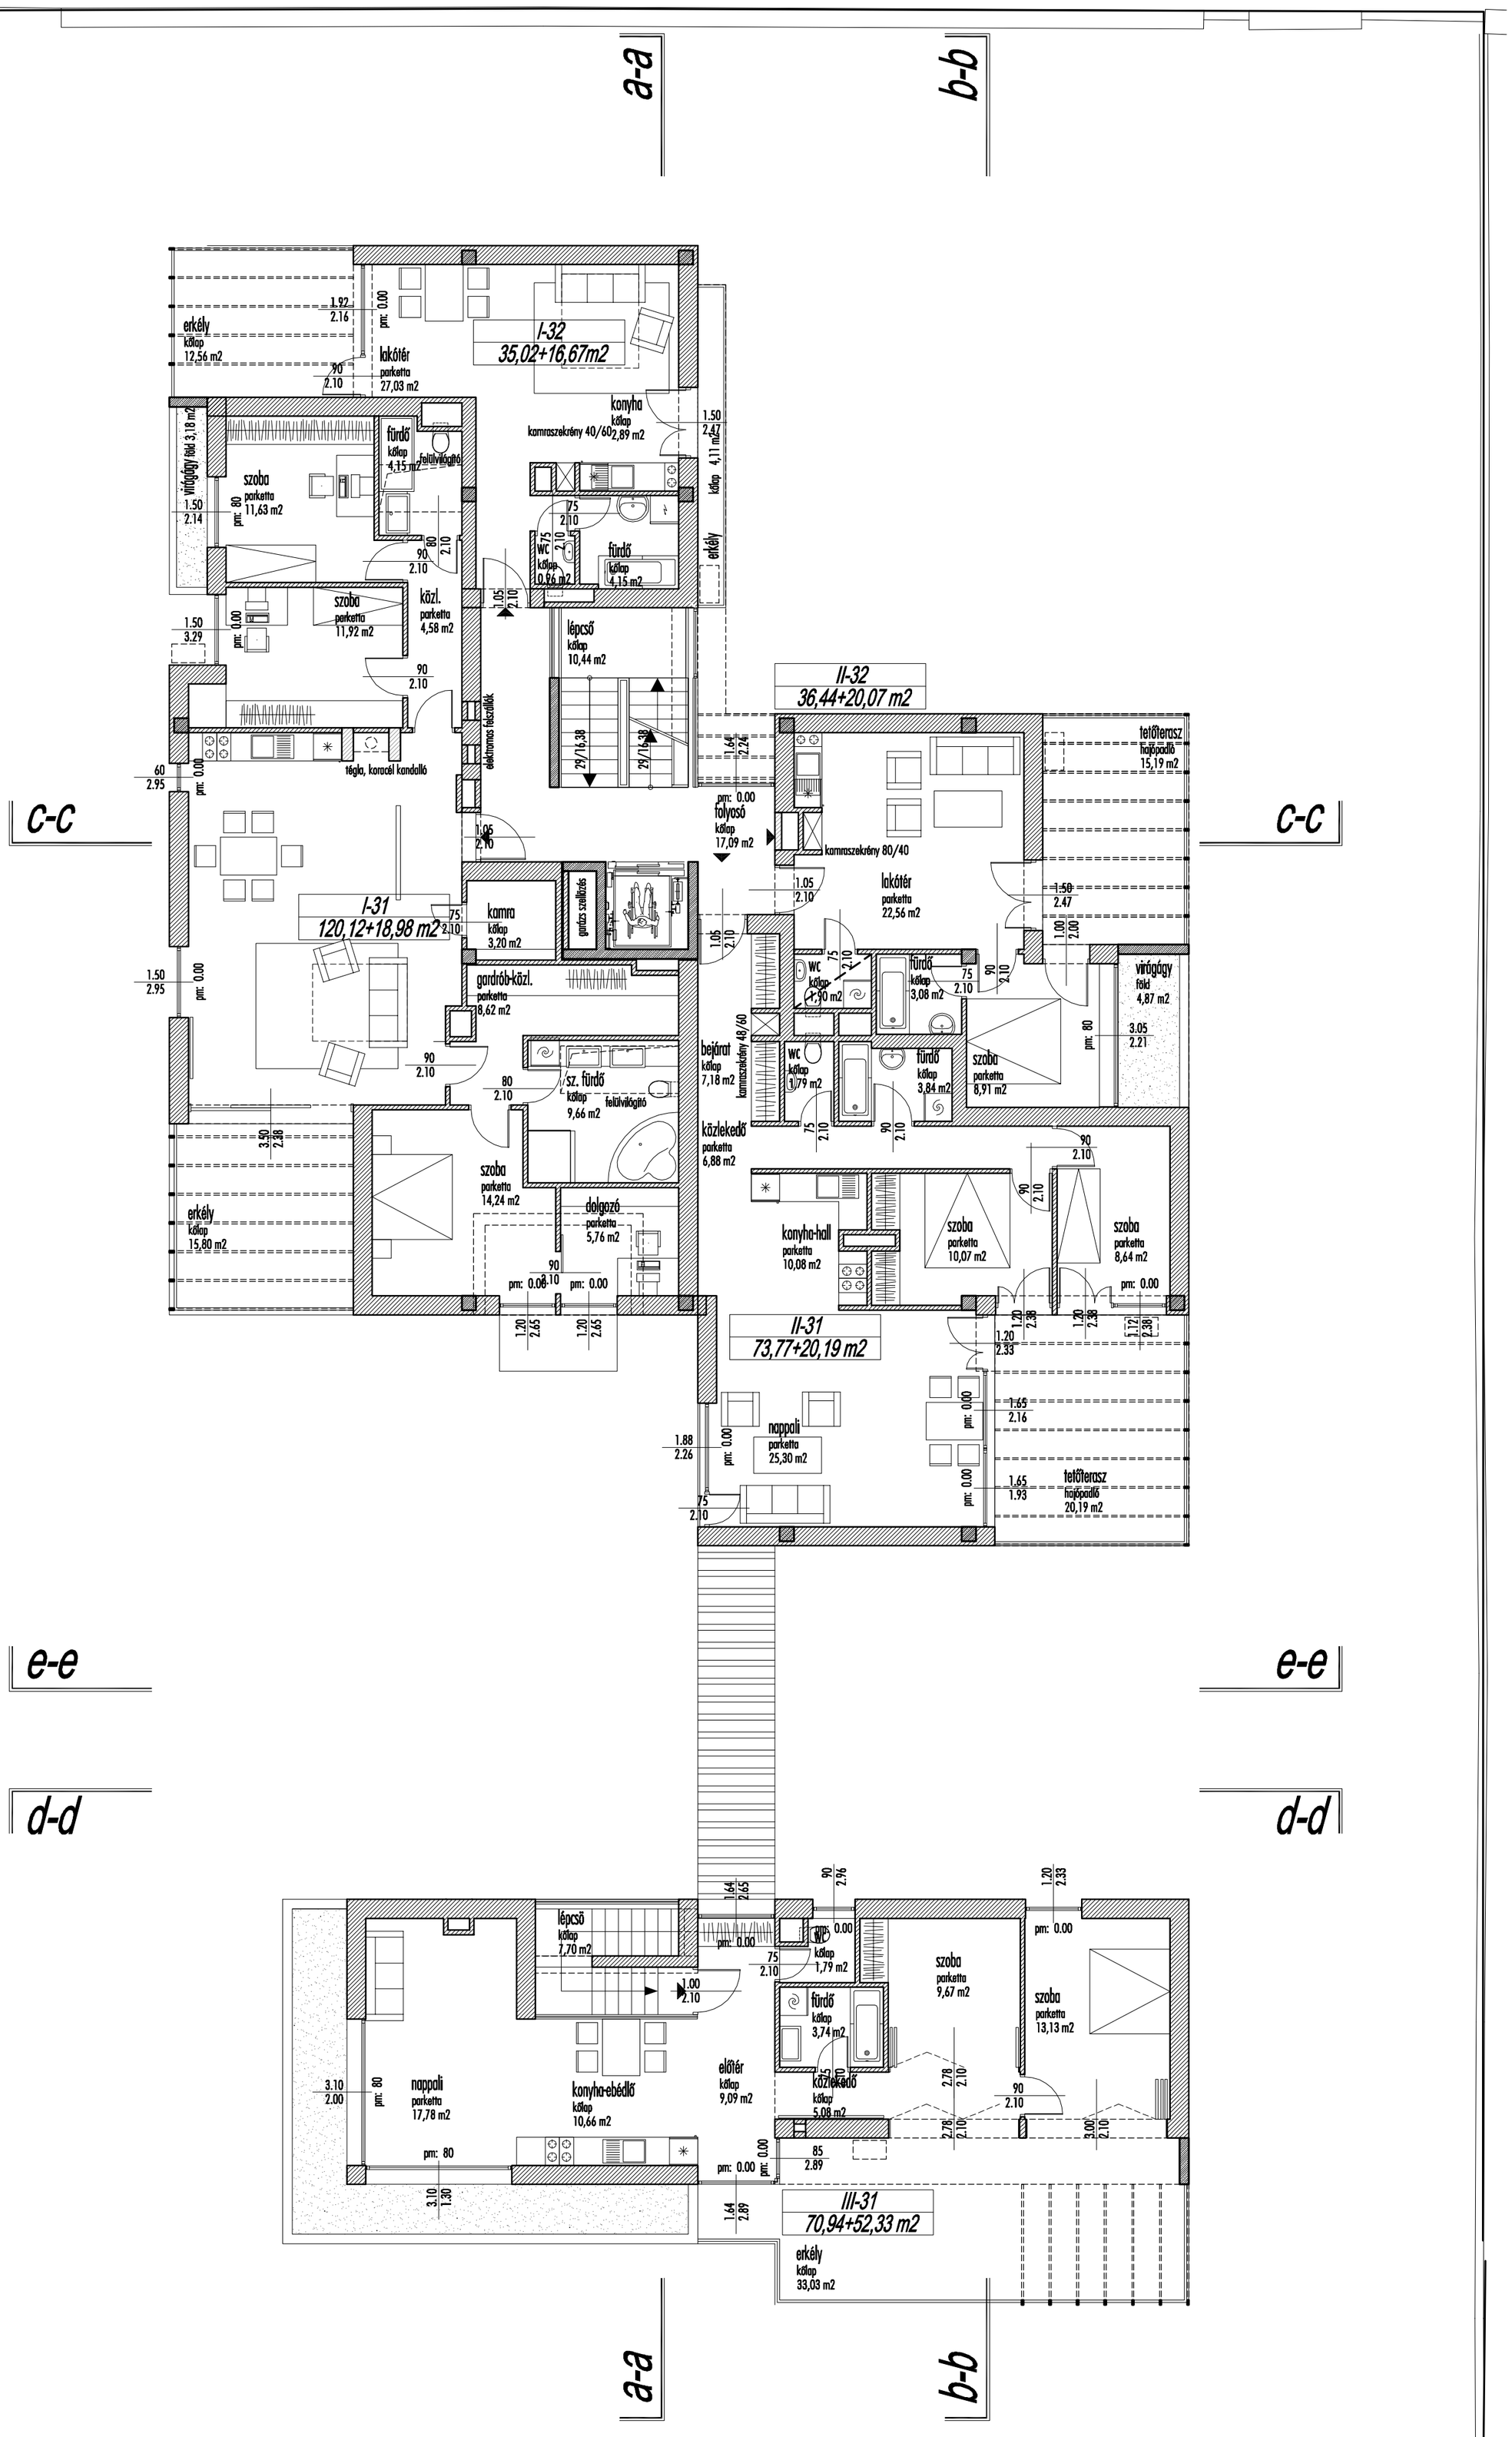
a-a
b-b
C-C
C-C
e-e
e-e
d-d
d-d
I-32
35,02+16,67m2
erkély
kőlap
12,56 m2
lakótér
parketta
27,03 m2
konyha
kőlap
2,89 m2
kamraszekrény 40/60
fürdő
kőlap
4,15 m2
felülvilágító
szoba
parketta
11,63 m2
virágágy tető 3,18 m2
szoba
parketta
11,92 m2
közl.
parketta
4,58 m2
WC
kőlap
0,96 m2
fürdő
kőlap
4,15 m2
erkély
kőlap
4,11 m2
lépcső
kőlap
10,44 m2
II-32
36,44+20,07 m2
tetőterasz
hajópadló
15,19 m2
villamos felszálló
tégla, koracél kandalló
folyosó
kőlap
17,09 m2
kamraszekrény 80/40
I-31
120,12+18,98 m2
kamra
kőlap
3,20 m2
gurítós szellőzés
lakótér
parketta
22,56 m2
virágágy
föld
4,87 m2
gardrób-közl.
parketta
8,62 m2
WC
kőlap
1,90 m2
fürdő
kőlap
3,08 m2
bejárat
kőlap
7,18 m2
kamraszekrény 48/60
WC
kőlap
1,79 m2
fürdő
kőlap
3,84 m2
szoba
parketta
8,91 m2
sz. fürdő
kőlap
9,66 m2
felülvilágító
közlekedő
parketta
6,88 m2
szoba
parketta
14,24 m2
dolgozó
parketta
5,76 m2
erkély
kőlap
15,80 m2
konyha-hall
parketta
10,08 m2
szoba
parketta
10,07 m2
szoba
parketta
8,64 m2
II-31
73,77+20,19 m2
nappali
parketta
25,30 m2
tetőterasz
hajópadló
20,19 m2
lépcső
kőlap
7,70 m2
WC
kőlap
1,79 m2
szoba
parketta
9,67 m2
szoba
parketta
13,13 m2
fürdő
kőlap
3,74 m2
nappali
parketta
17,78 m2
konyha-ebédlő
kőlap
10,66 m2
előtér
kőlap
9,09 m2
közlekedő
kőlap
5,08 m2
III-31
70,94+52,33 m2
erkély
kőlap
33,03 m2