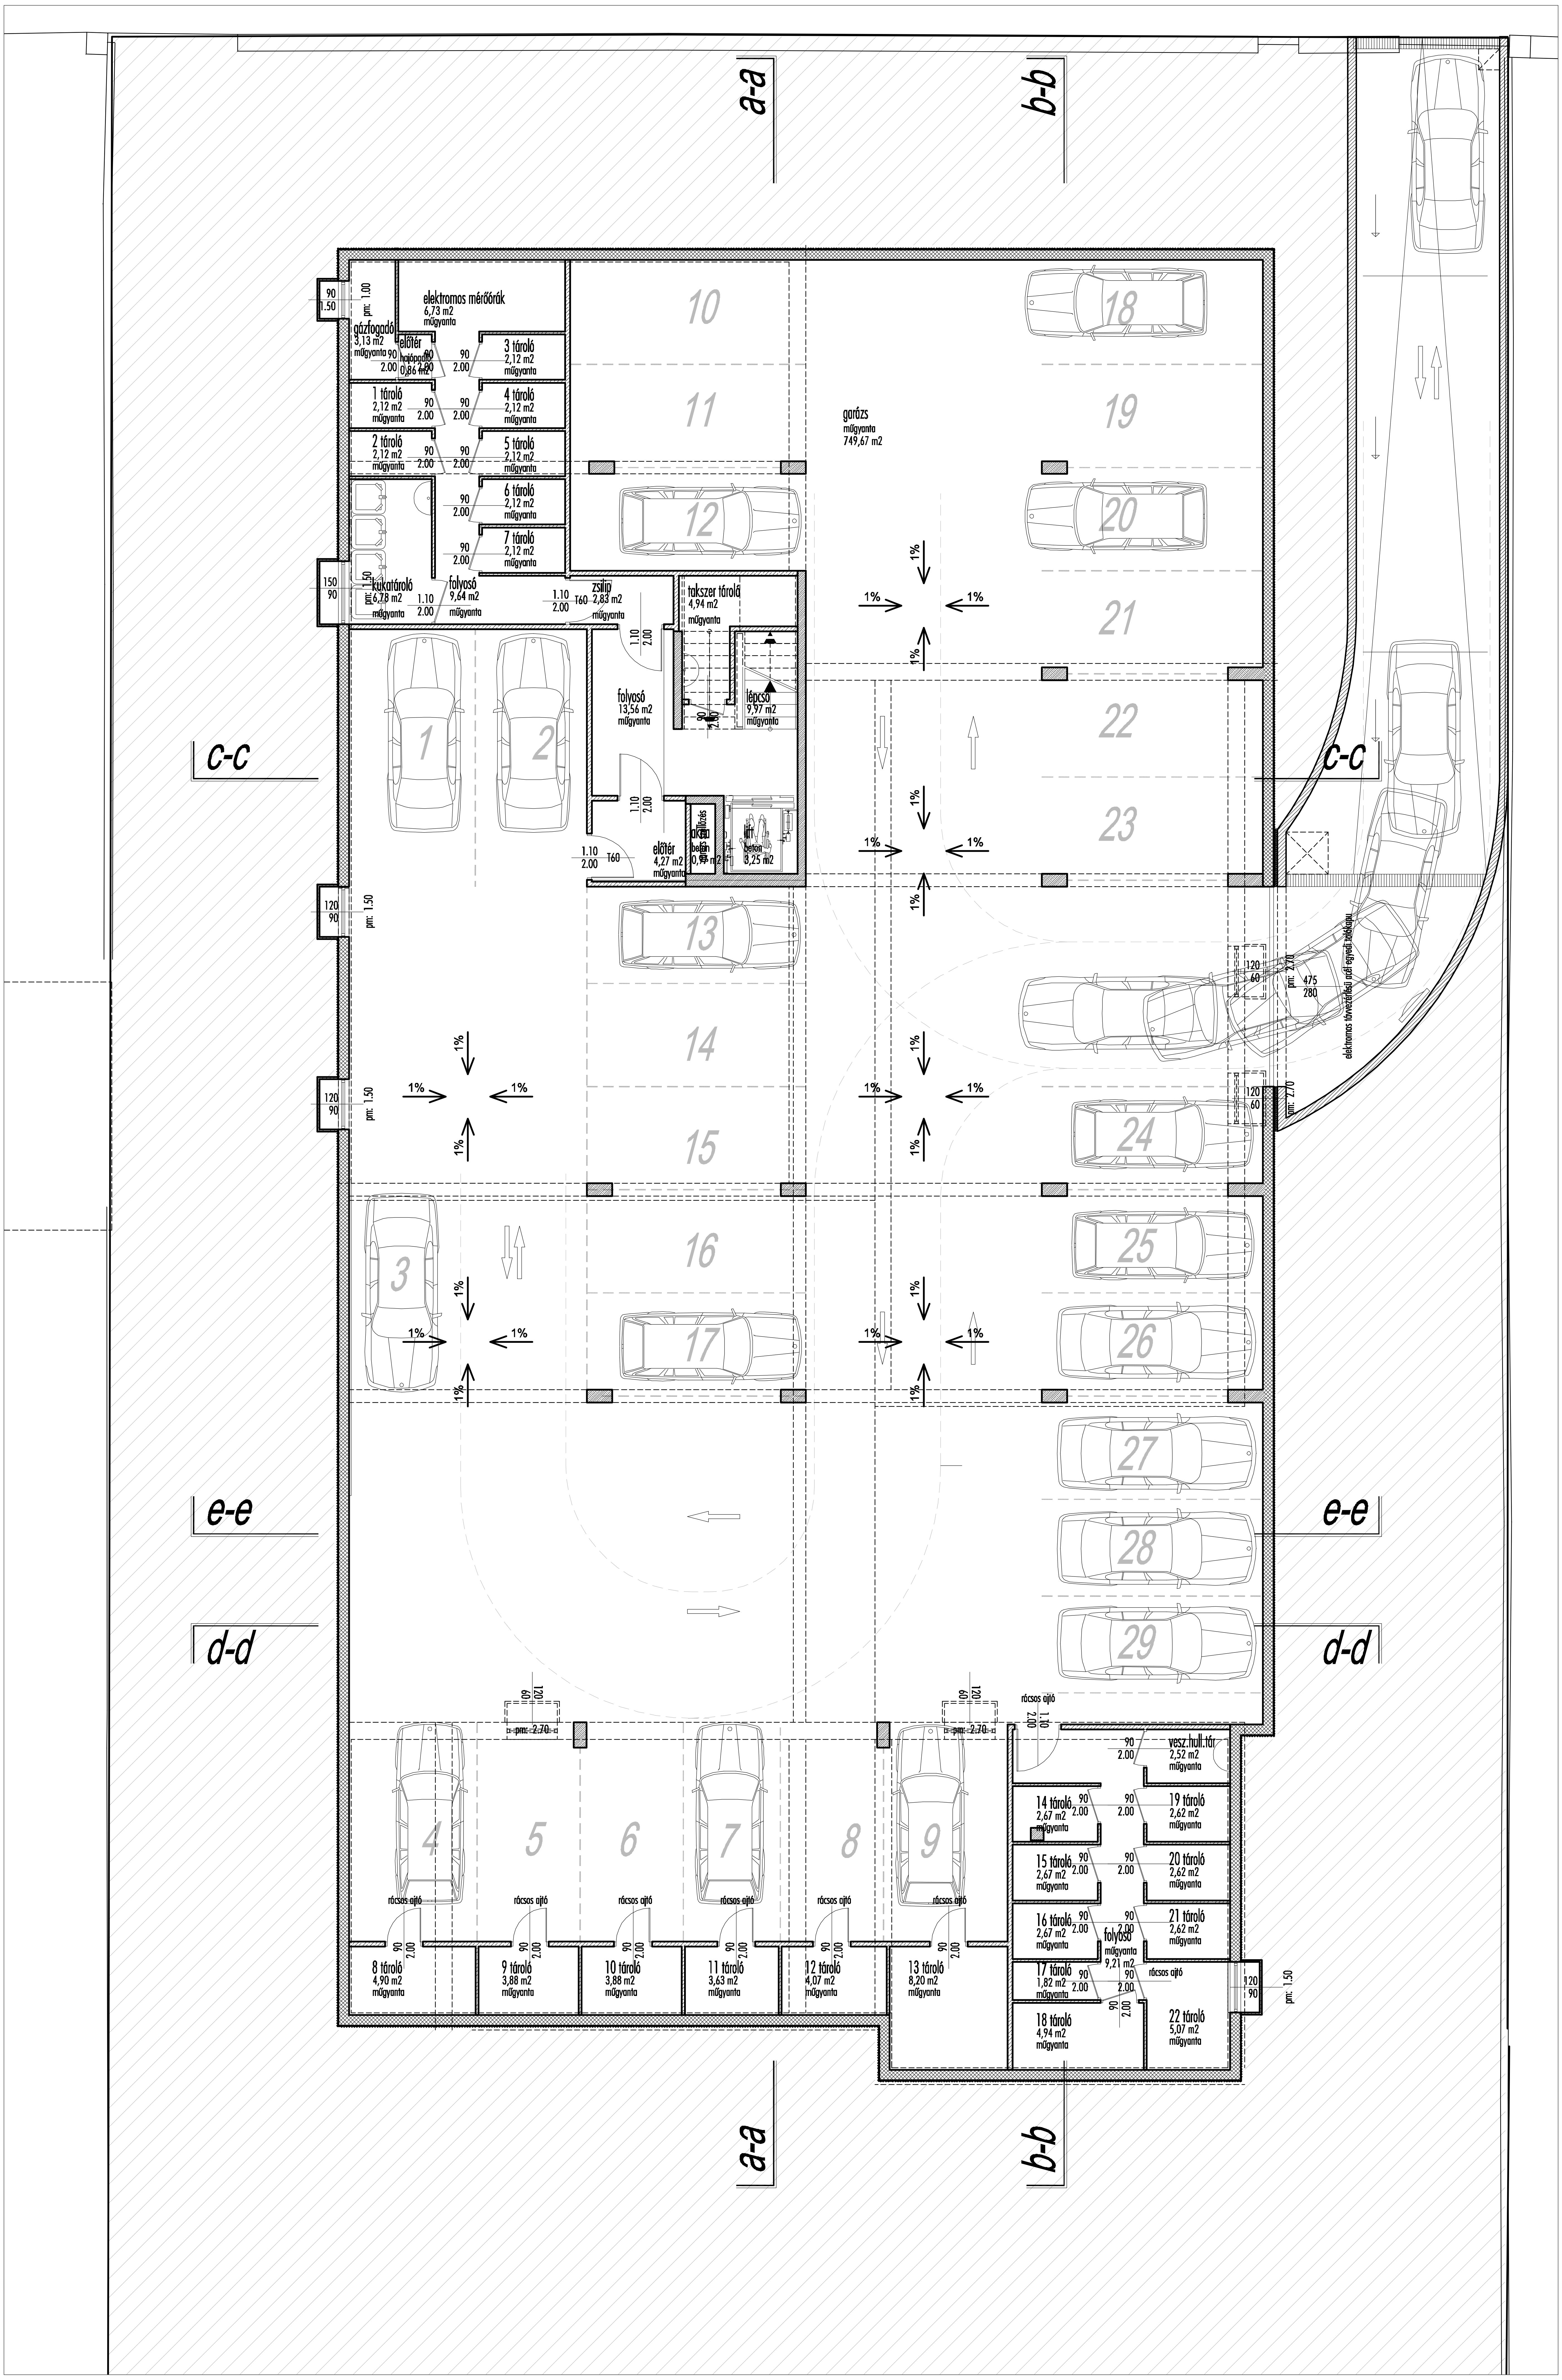
a-a
b-b
c-c
d-d
e-e
elektromos mérőórák
6,73 m2
műgyanta
gázfogadó
3,13 m2
műgyanta
előtér
hajópadló
0,86 m2
1 tároló
2,12 m2
műgyanta
2 tároló
2,12 m2
műgyanta
3 tároló
2,12 m2
műgyanta
4 tároló
2,12 m2
műgyanta
5 tároló
2,12 m2
műgyanta
6 tároló
2,12 m2
műgyanta
7 tároló
2,12 m2
műgyanta
kukatároló
6,78 m2
műgyanta
folyosó
9,64 m2
műgyanta
zsilip
2,83 m2
műgyanta
T60
takszer tároló
4,94 m2
műgyanta
folyosó
13,56 m2
műgyanta
lépcső
9,97 m2
műgyanta
előtér
4,27 m2
műgyanta
akna
beton
lift
beton
3,25 m2
garázs
műgyanta
749,67 m2
1%
pm: 1.50
pm: 1.00
pm: 2.70
475
280
elektromos távvezérlésű acél egyedi tolókapu
rácsos ajtó
8 tároló
4,90 m2
műgyanta
9 tároló
3,88 m2
műgyanta
10 tároló
3,88 m2
műgyanta
11 tároló
3,63 m2
műgyanta
12 tároló
4,07 m2
műgyanta
13 tároló
8,20 m2
műgyanta
vesz.hull.tár
2,52 m2
műgyanta
14 tároló
2,67 m2
műgyanta
15 tároló
2,67 m2
műgyanta
16 tároló
2,67 m2
műgyanta
17 tároló
1,82 m2
műgyanta
18 tároló
4,94 m2
műgyanta
19 tároló
2,62 m2
műgyanta
20 tároló
2,62 m2
műgyanta
21 tároló
2,62 m2
műgyanta
22 tároló
5,07 m2
műgyanta
folyosó
műgyanta
9,21 m2
1
2
3
4
5
6
7
8
9
10
11
12
13
14
15
16
17
18
19
20
21
22
23
24
25
26
27
28
29