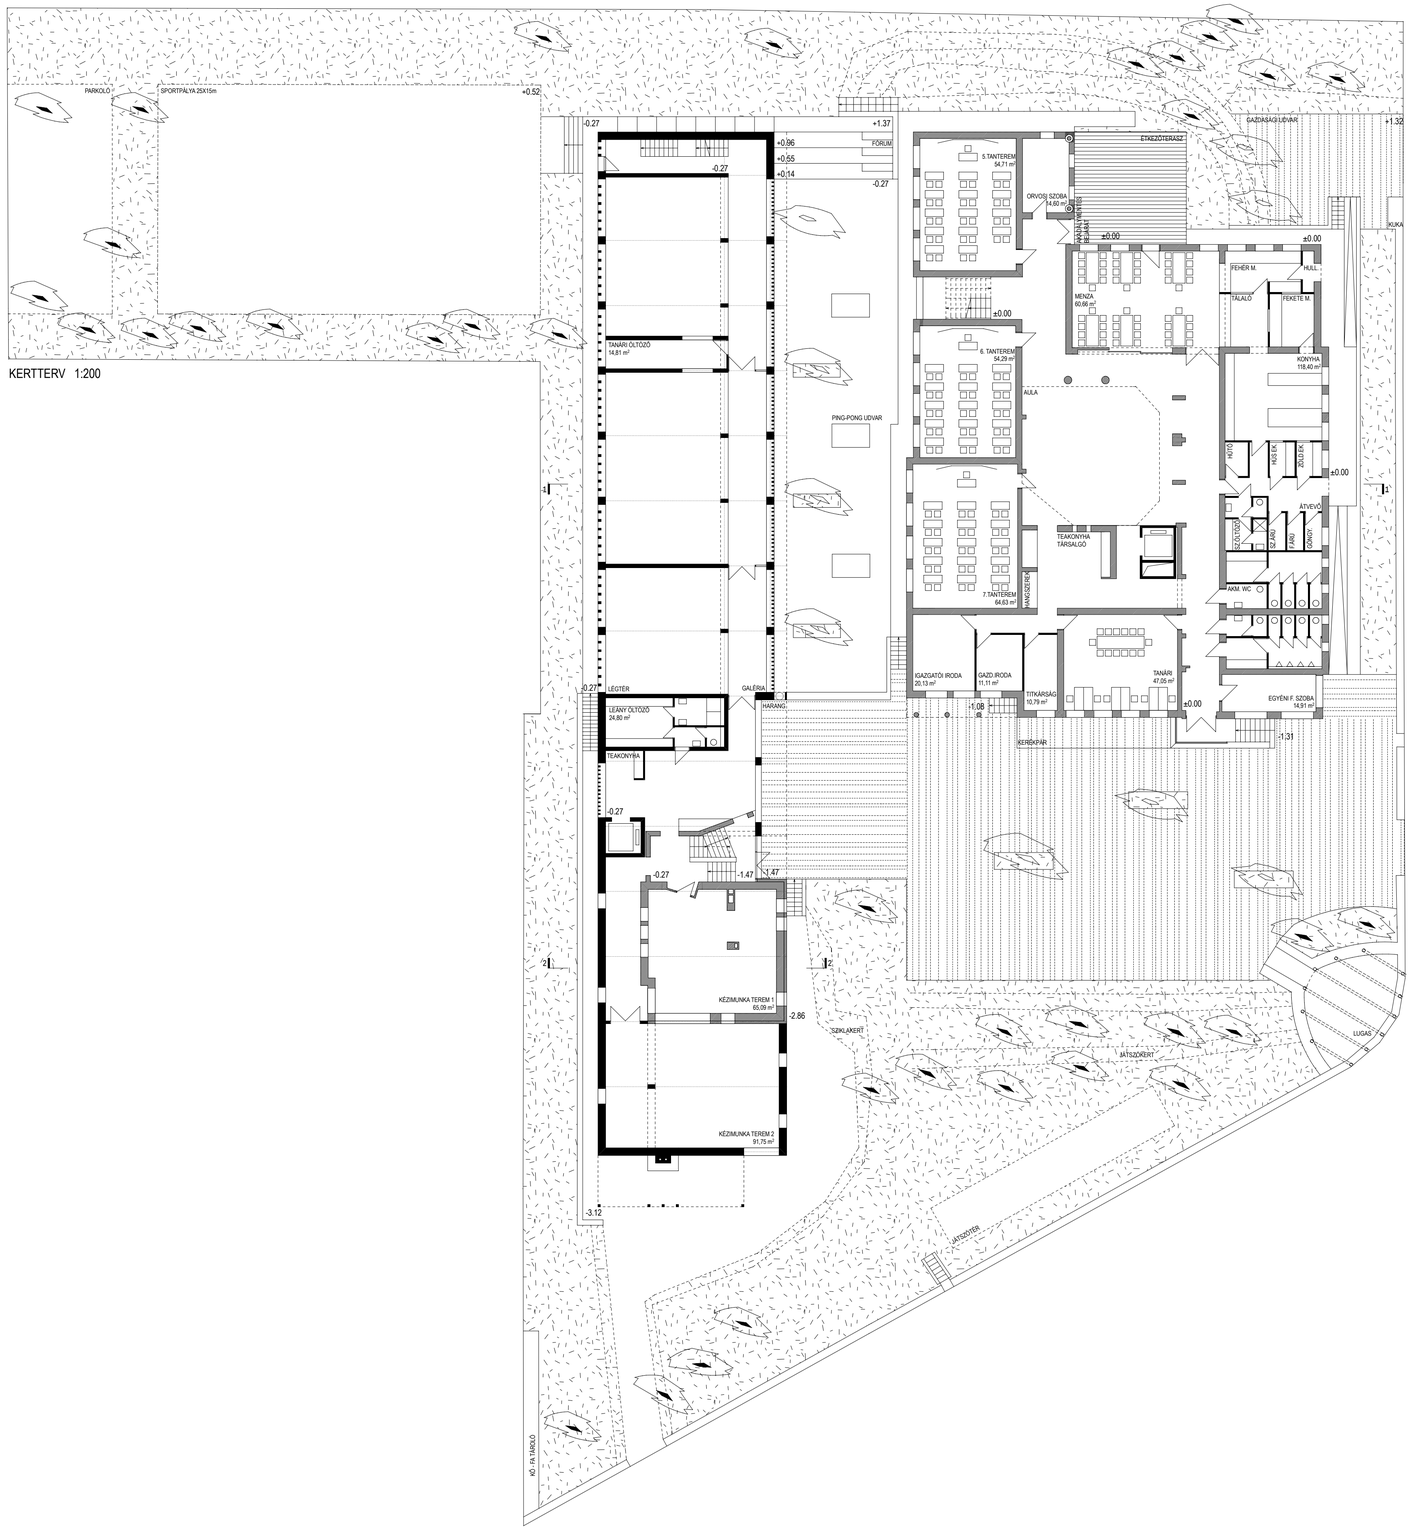

KERTTERV 1:200

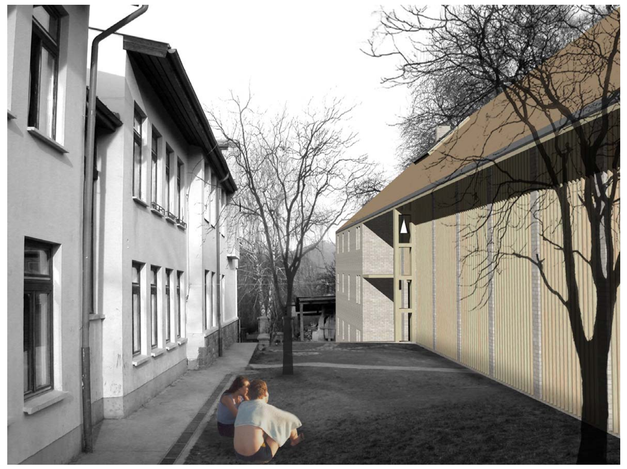

A PESTHIDEGKÚTI WALDORF ISKOLA BŐVÍTÉSE
TERVPÁLYÁZAT 2007. MÁRCIUS