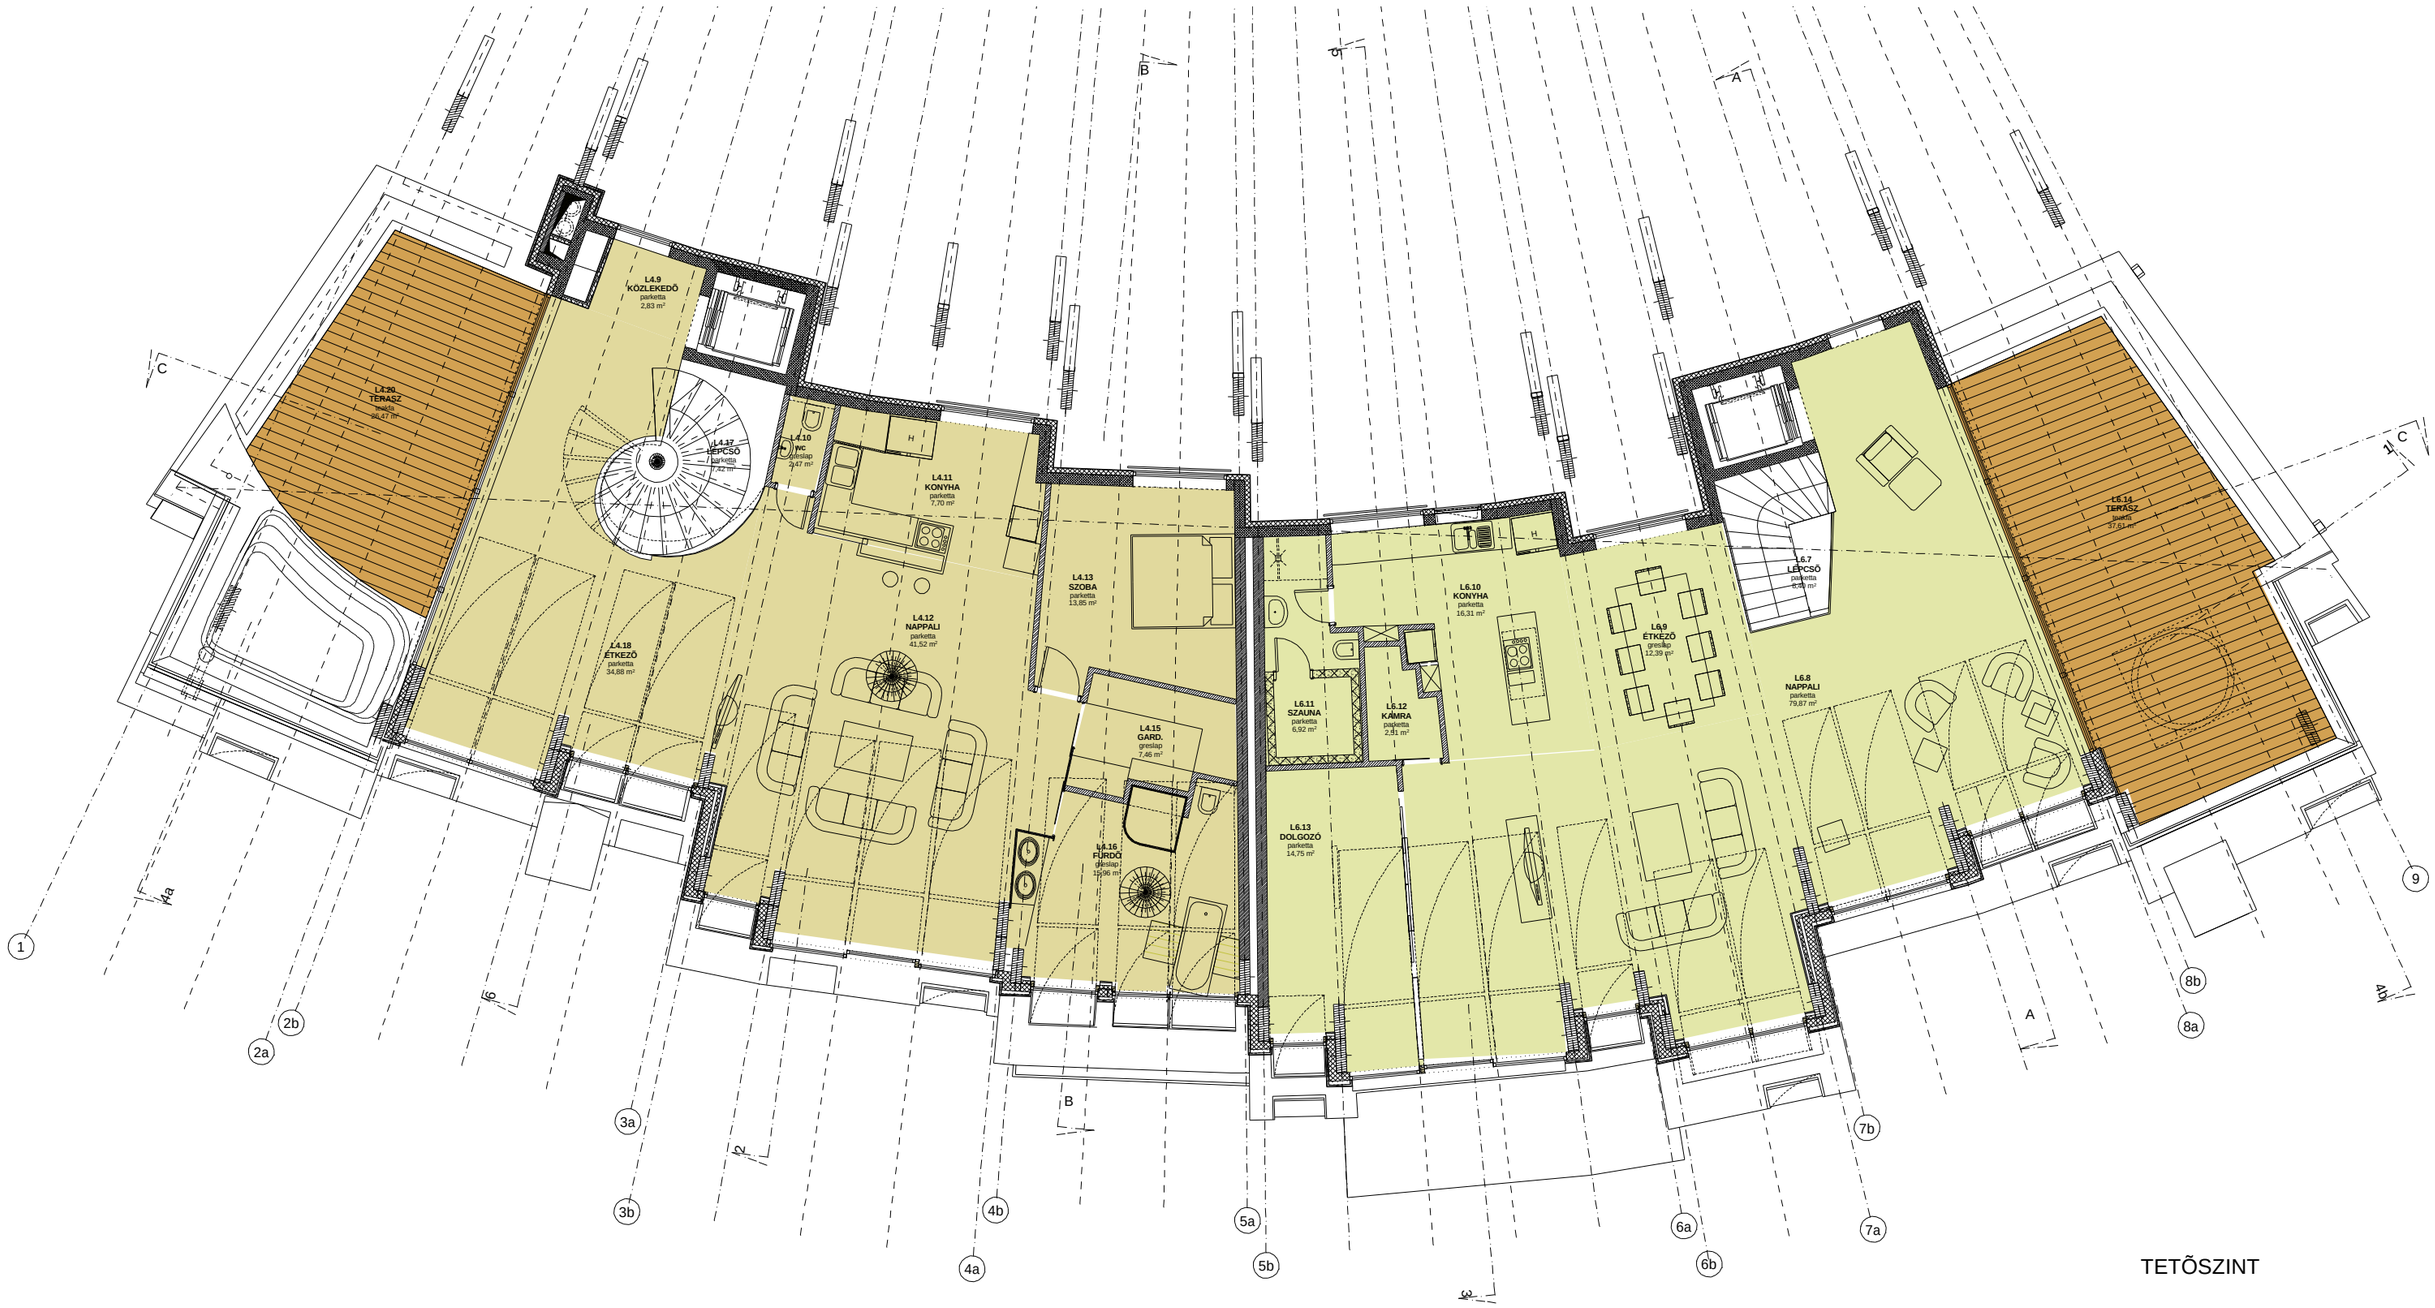
L4.9
KÖZLEKEDŐ
parketta
2,83 m²
L4.20
TERASZ
beton
84,47 m²
L4.17
LÉPCSŐ
parketta
4,4 m²
L4.10
WC
csempe
3,47 m²
L4.11
KONYHA
parketta
7,70 m²
L4.13
SZOBA
parketta
13,85 m²
L4.12
NAPPALI
parketta
41,52 m²
L4.18
ÉTKEZŐ
parketta
34,88 m²
L4.15
GARD.
greslap
7,46 m²
L4.16
FÜRDŐ
greslap
13,96 m²
L6.10
KONYHA
parketta
16,31 m²
L6.9
ÉTKEZŐ
greslap
12,39 m²
L6.7
LÉPCSŐ
parketta
4,24 m²
L6.14
TERASZ
beton
97,61 m²
L6.11
SZAUNA
parketta
6,92 m²
L6.12
KÁMRA
parketta
2,91 m²
L6.8
NAPPALI
parketta
79,87 m²
L6.13
DOLGOZÓ
parketta
14,75 m²
A
B
C
1
2a
2b
3a
3b
4a
4b
5a
5b
6a
6b
7a
7b
8a
8b
9

TETŐSZINT