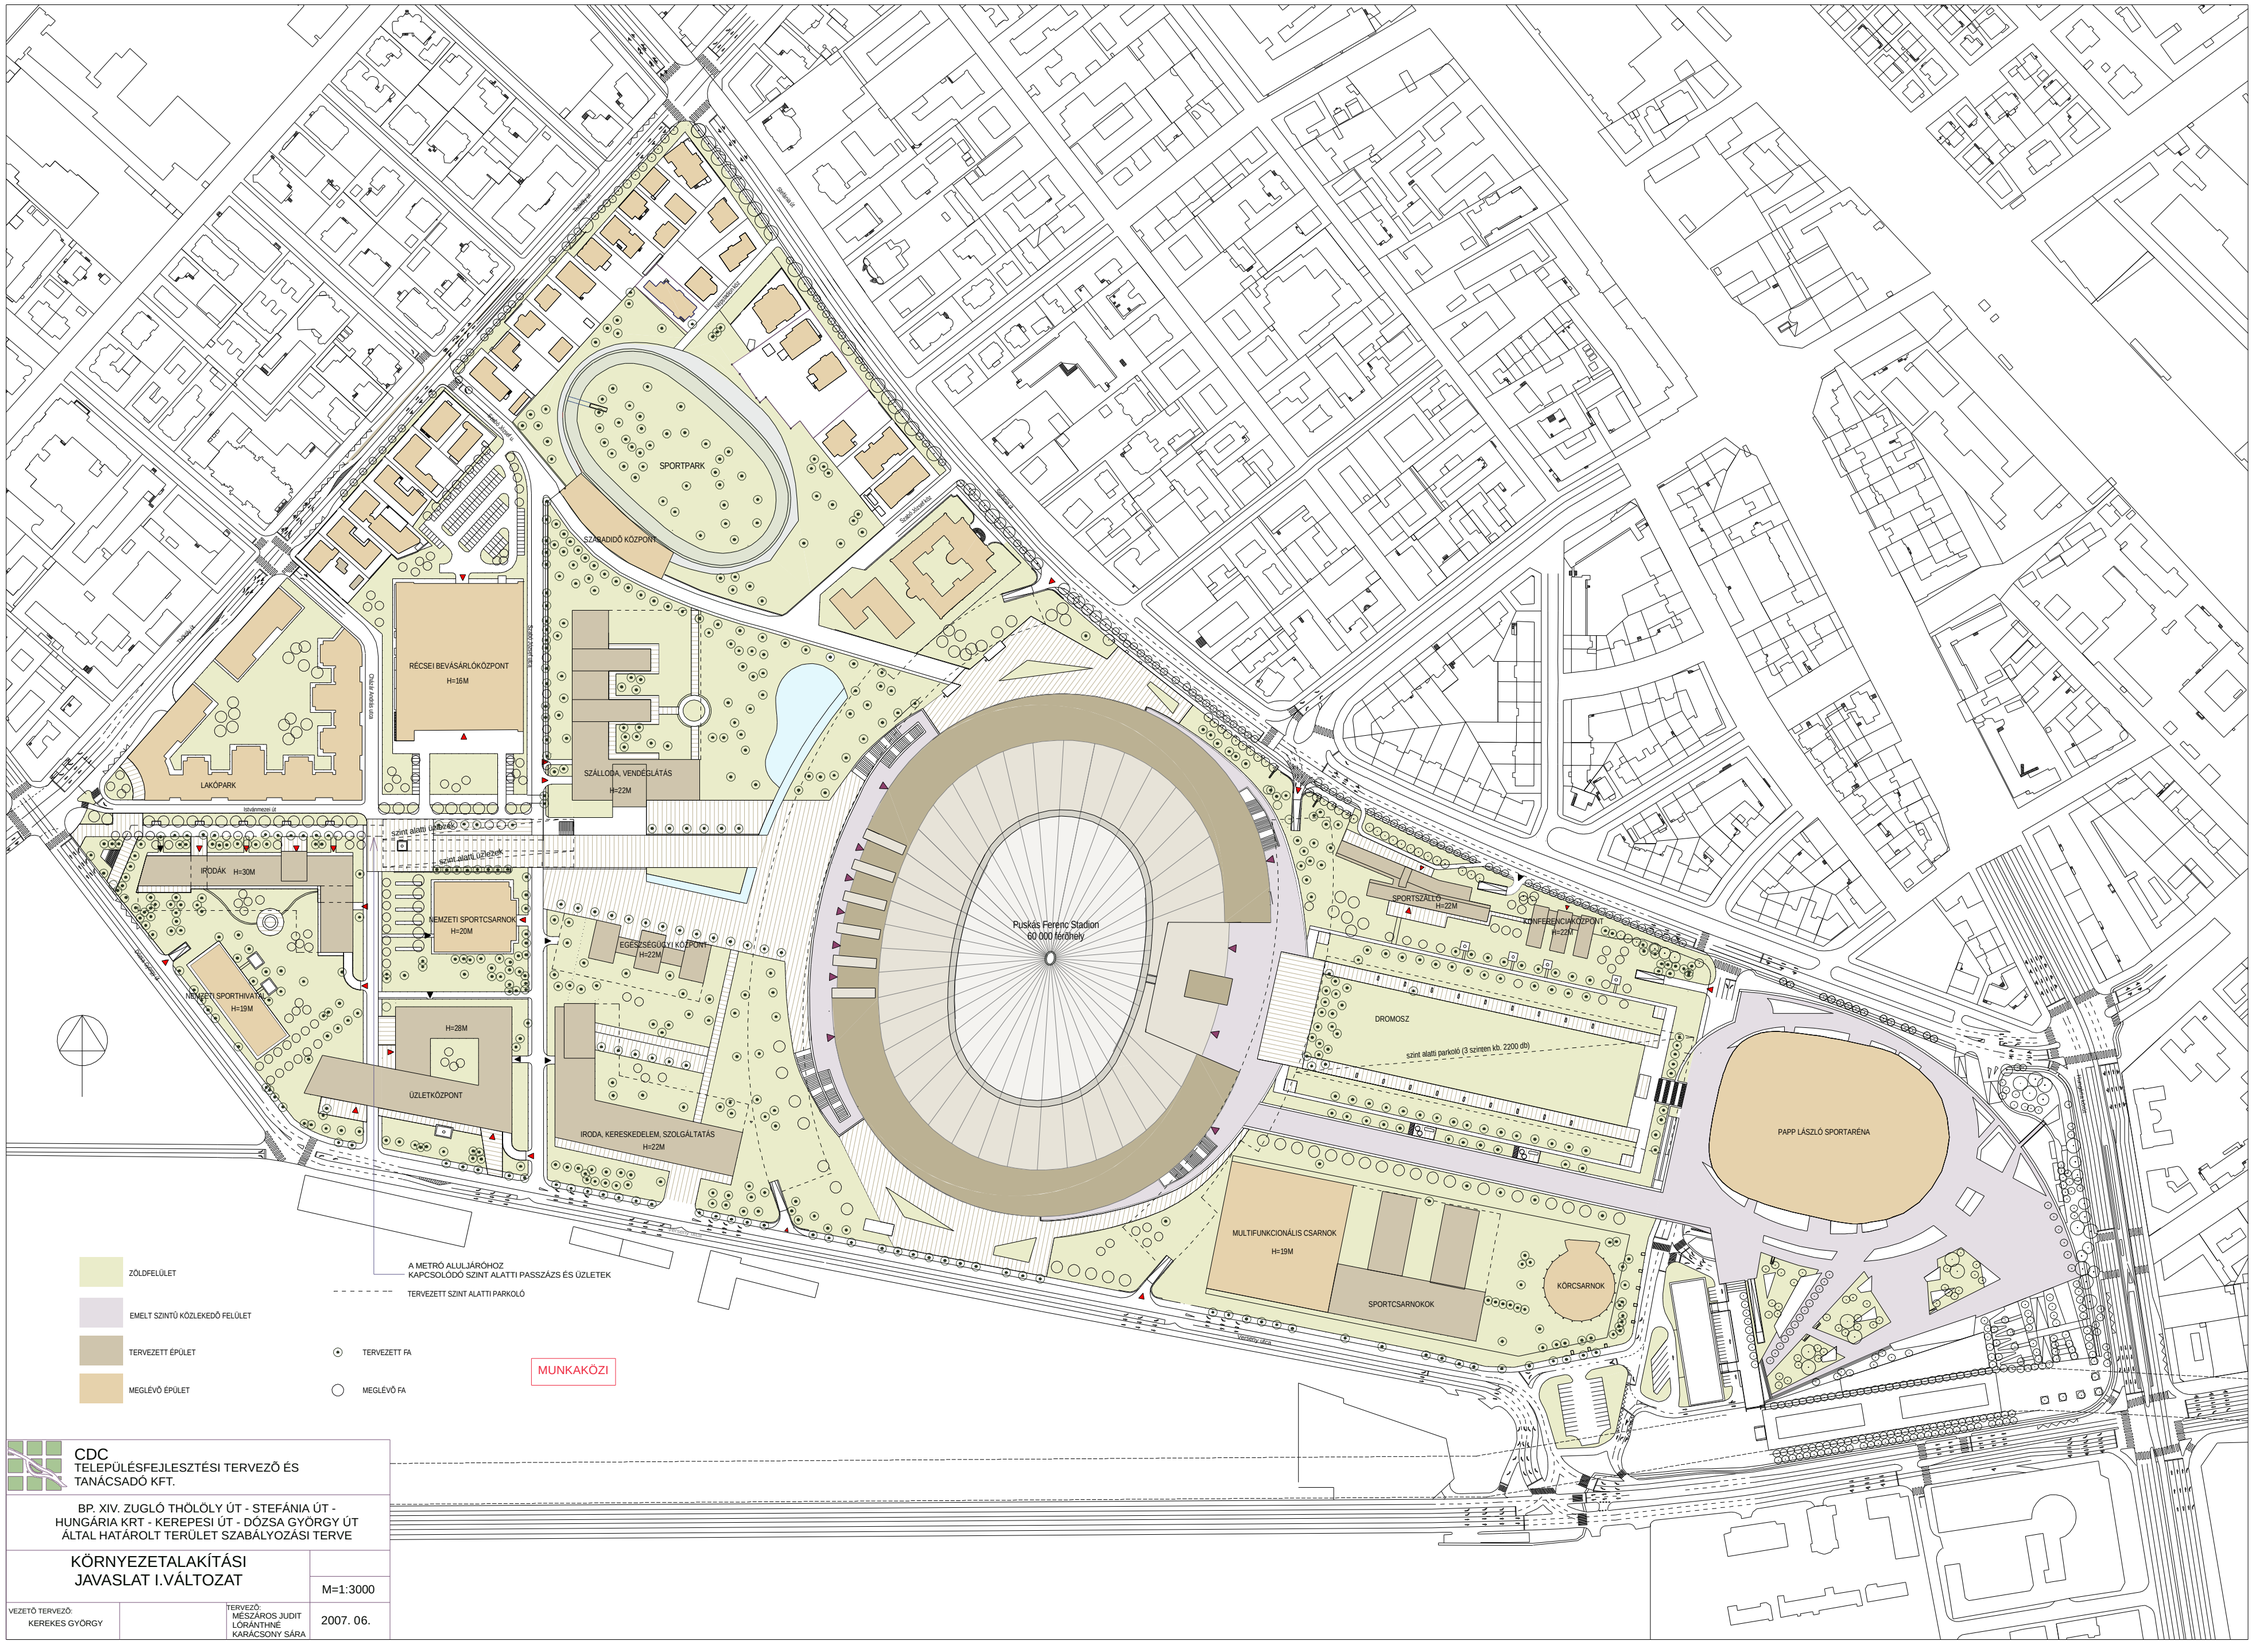


CDC
TELEPÜLÉSFEJLESZTÉSI TERVEZŐ ÉS TANÁCSADÓ KFT.

BP. XIV. ZUGLÓ THÖLÖLY ÚT - STEFÁNIA ÚT - HUNGÁRIA KRT - KEREPESI ÚT - DÓZSA GYÖRGY ÚT ÁLTAL HATÁROLT TERÜLET SZABÁLYOZÁSI TERVE

# KÖRNYEZETALAKÍTÁSI JAVASLAT I.VÁLTOZAT

M=1:3000

VEZETŐ TERVEZŐ:
KEREKES GYÖRGY

TERVEZŐ:
MÉSZÁROS JUDIT
LÓRÁNTHNÉ KARÁCSONY SÁRA

2007. 06.