


A-A METSZET M1:200



B-B METSZET M1:200

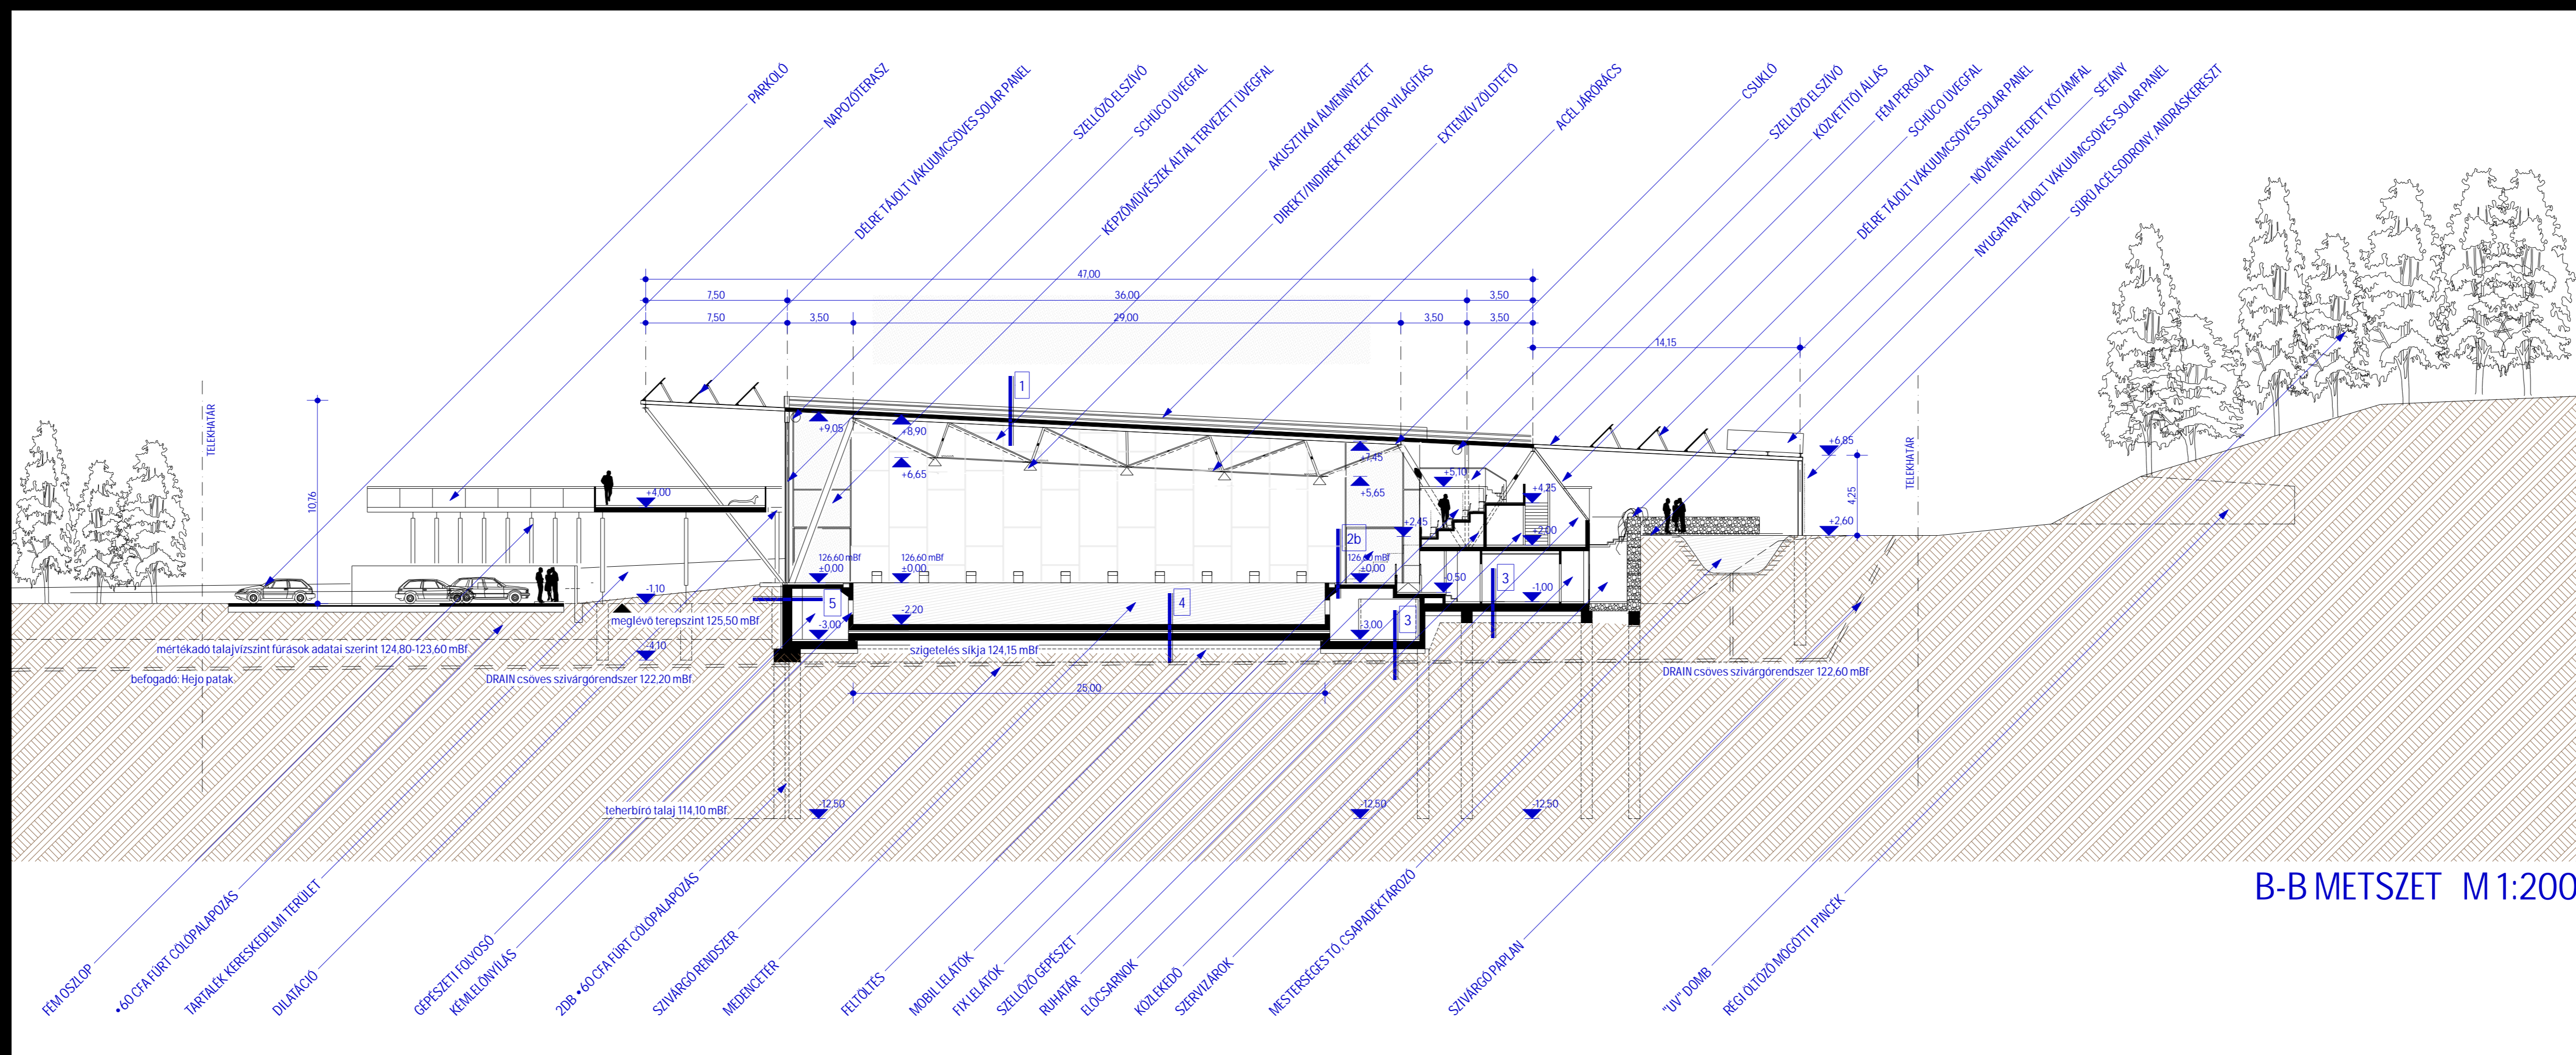