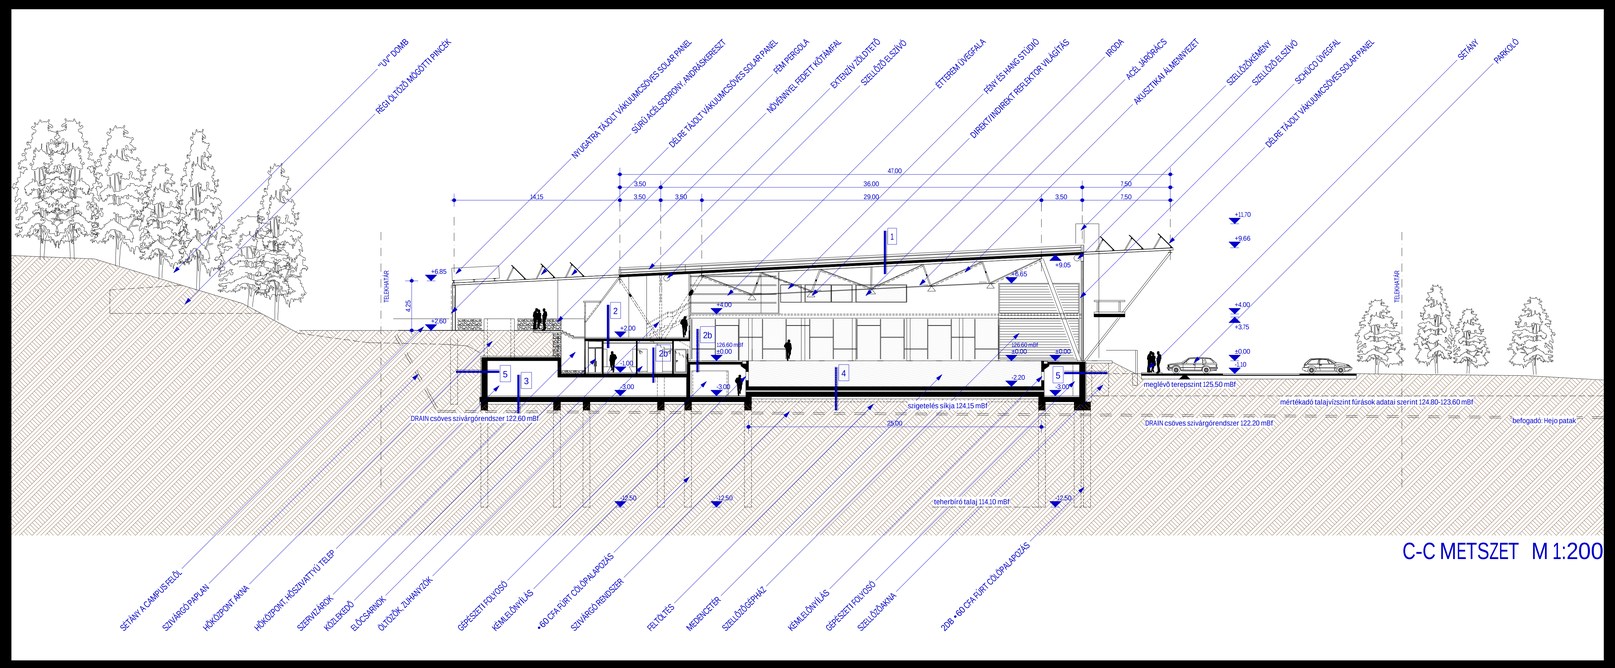

C-C METSZET M 1:200

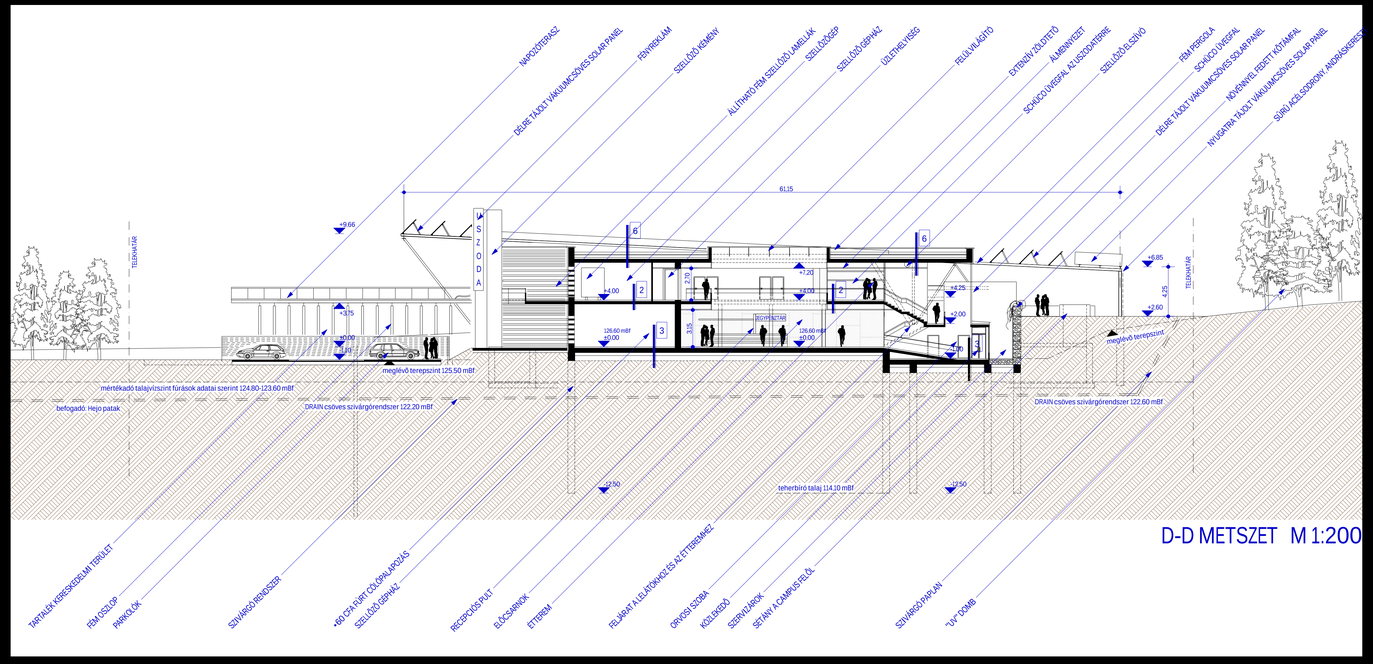

D-D METSZET M 1:200