


# DÉLI HOMLOKZAT 1:200

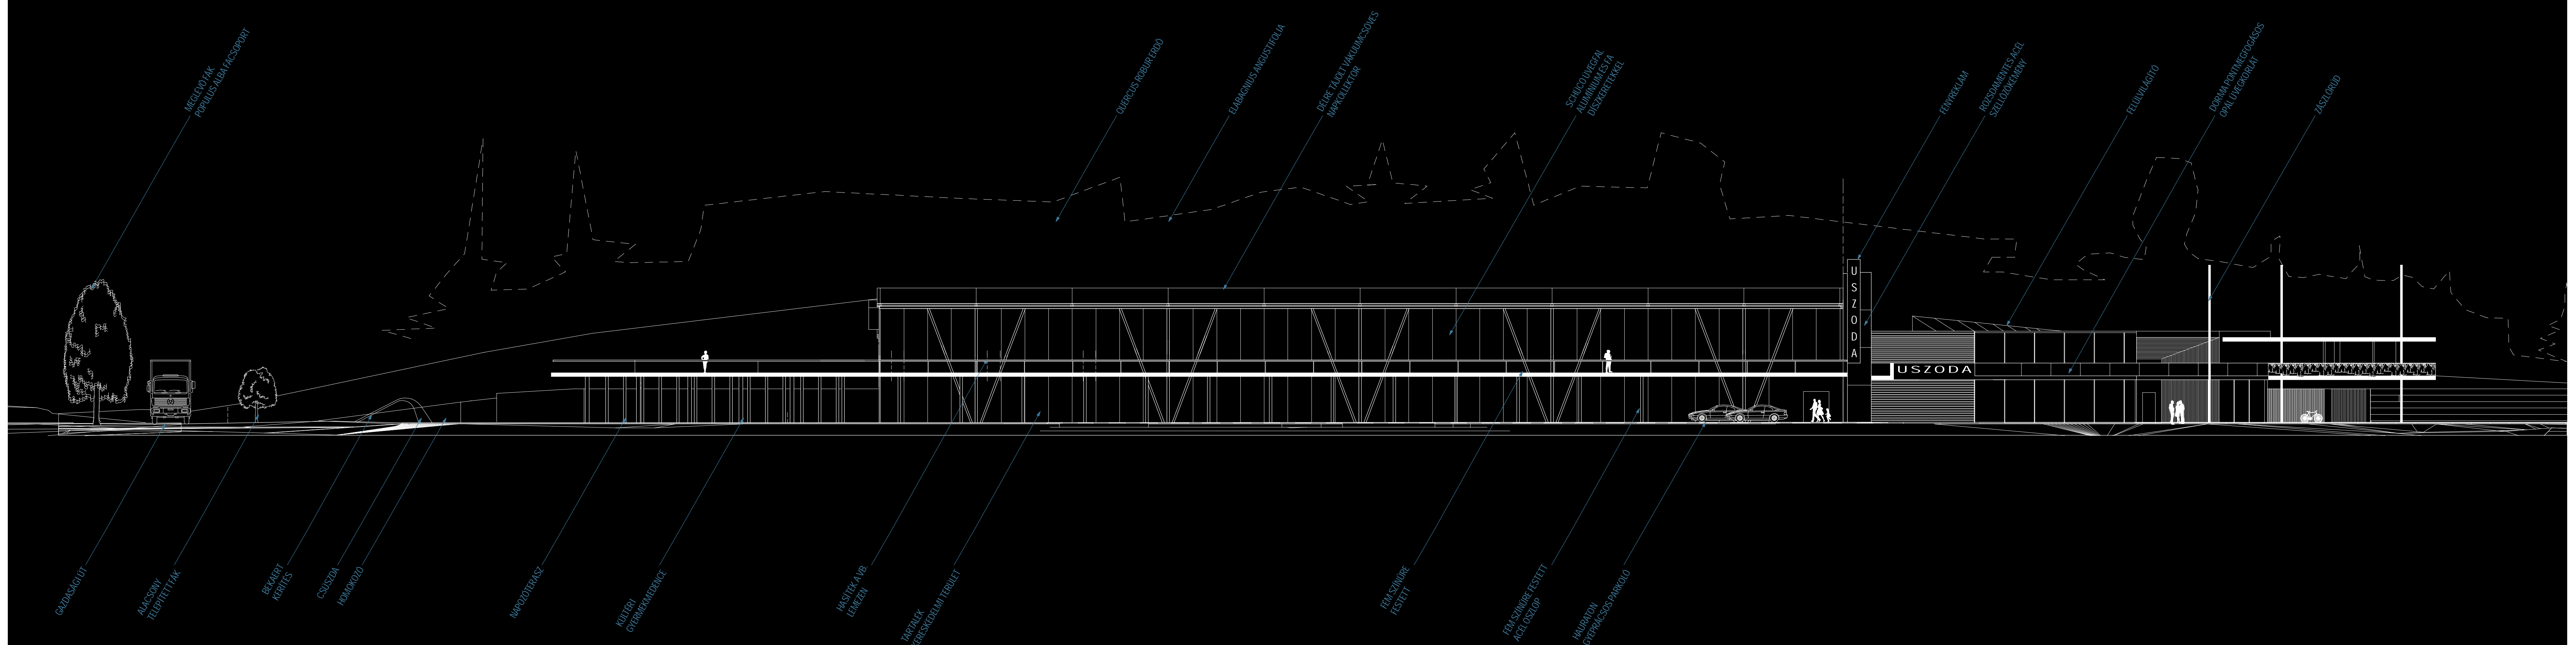

# KELETI HOMLOKZAT 1:200

