


2. EMELET - ÁLTALÁNOS SZINT

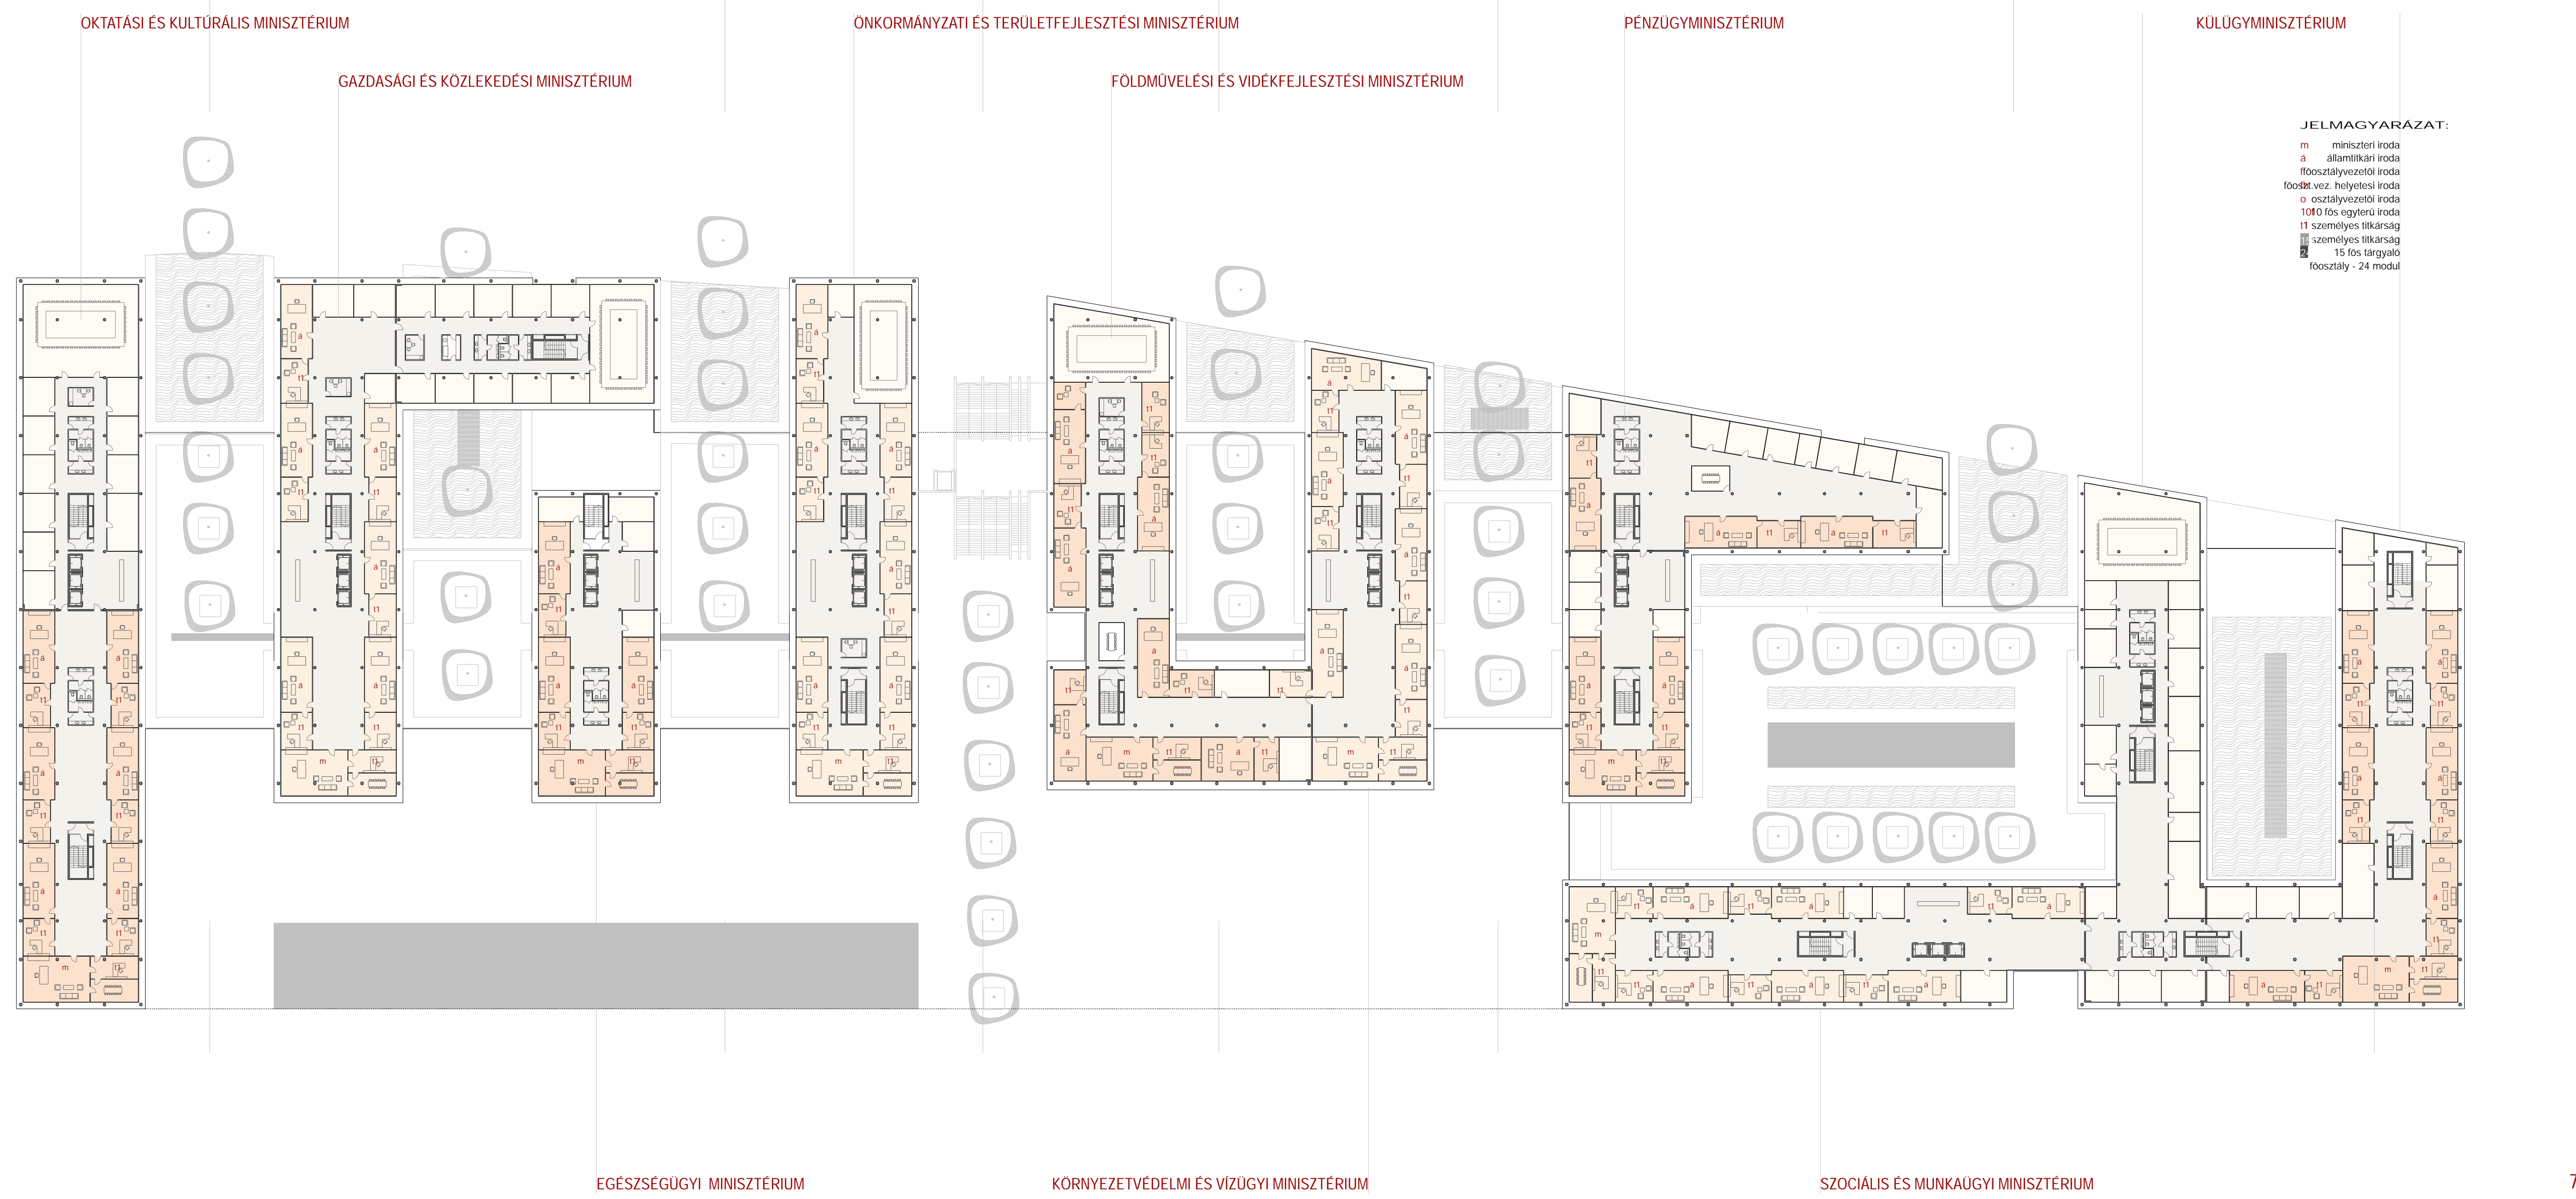

7. EMELET - MINISZTERI SZINT