
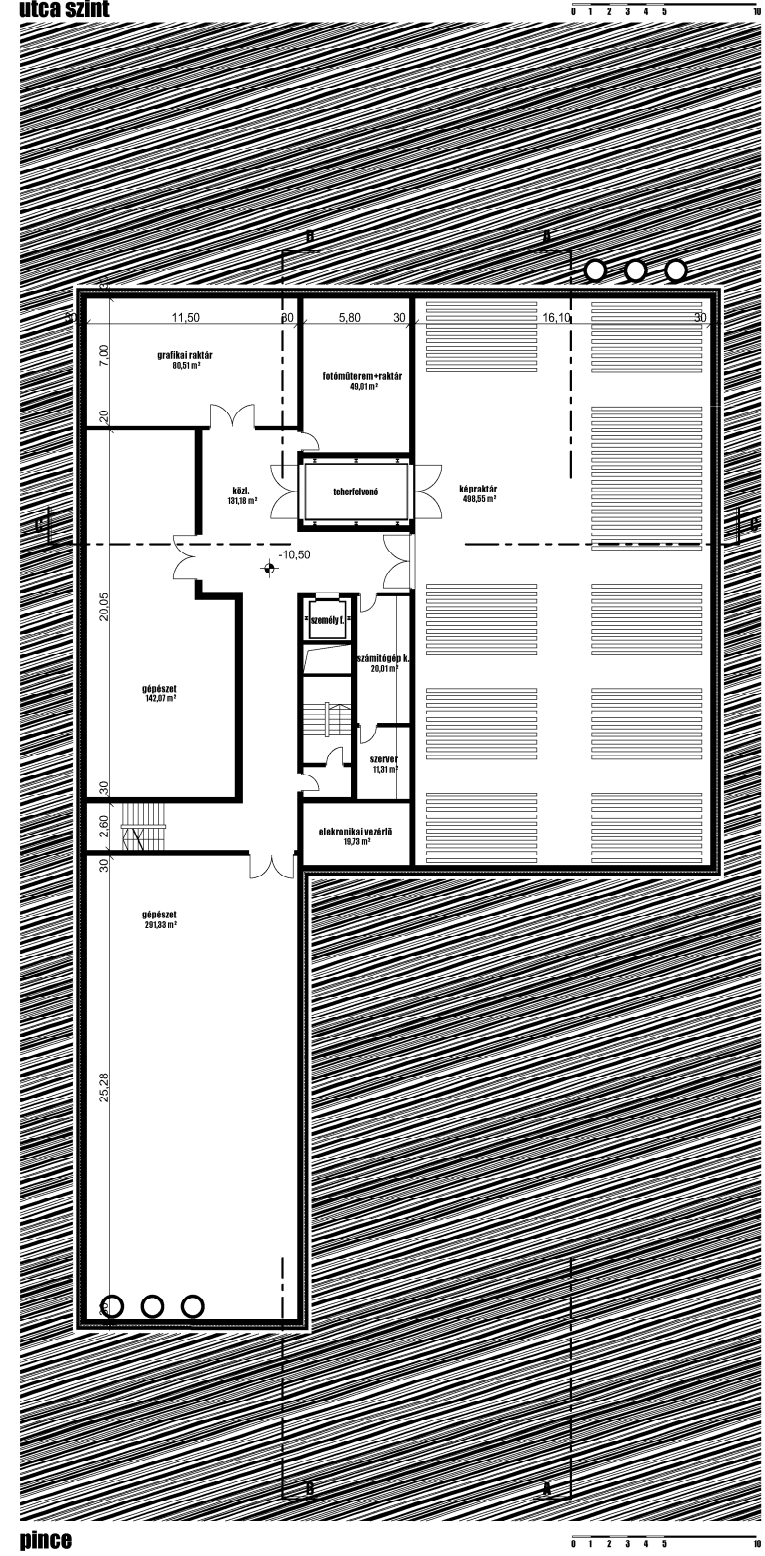
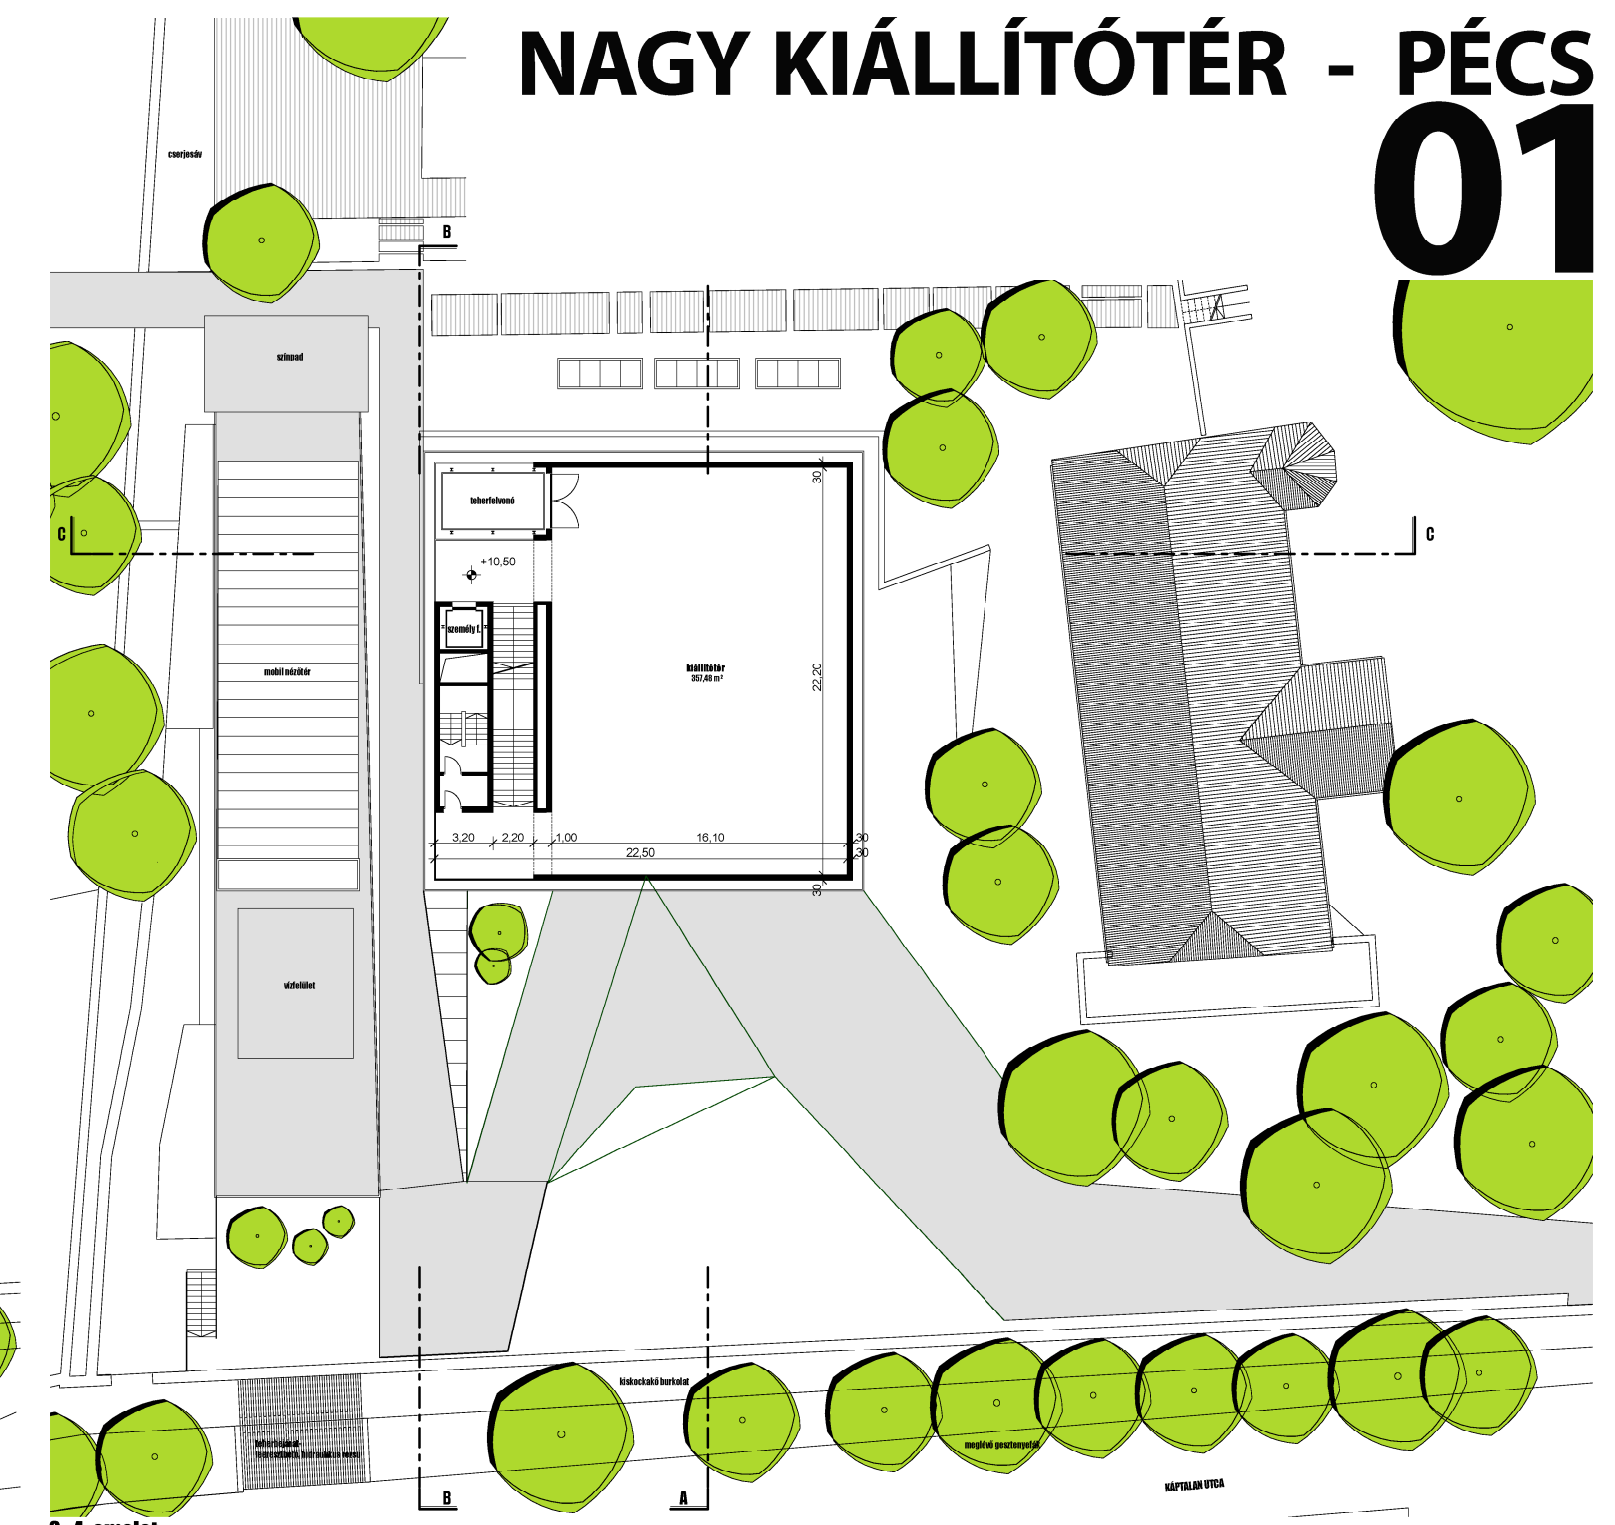


NAGY KIÁLLÍTÓTÉR - PÉCS

01

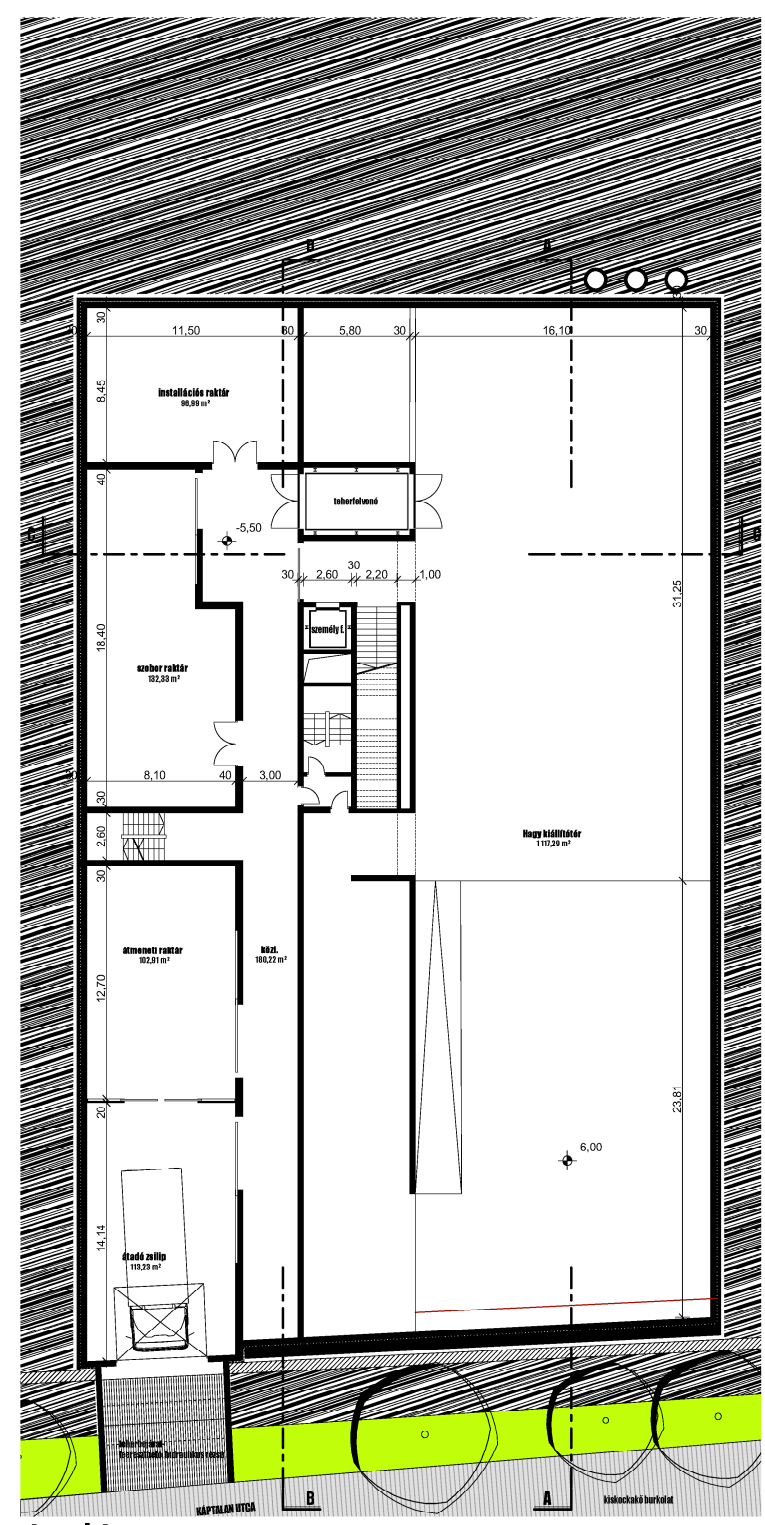

utca szint

1. emelet

3.-4. emelet

pince

bejárat szint

2. emelet