

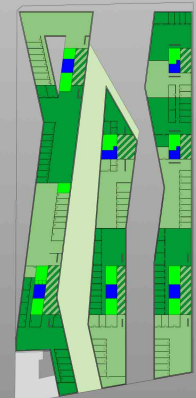
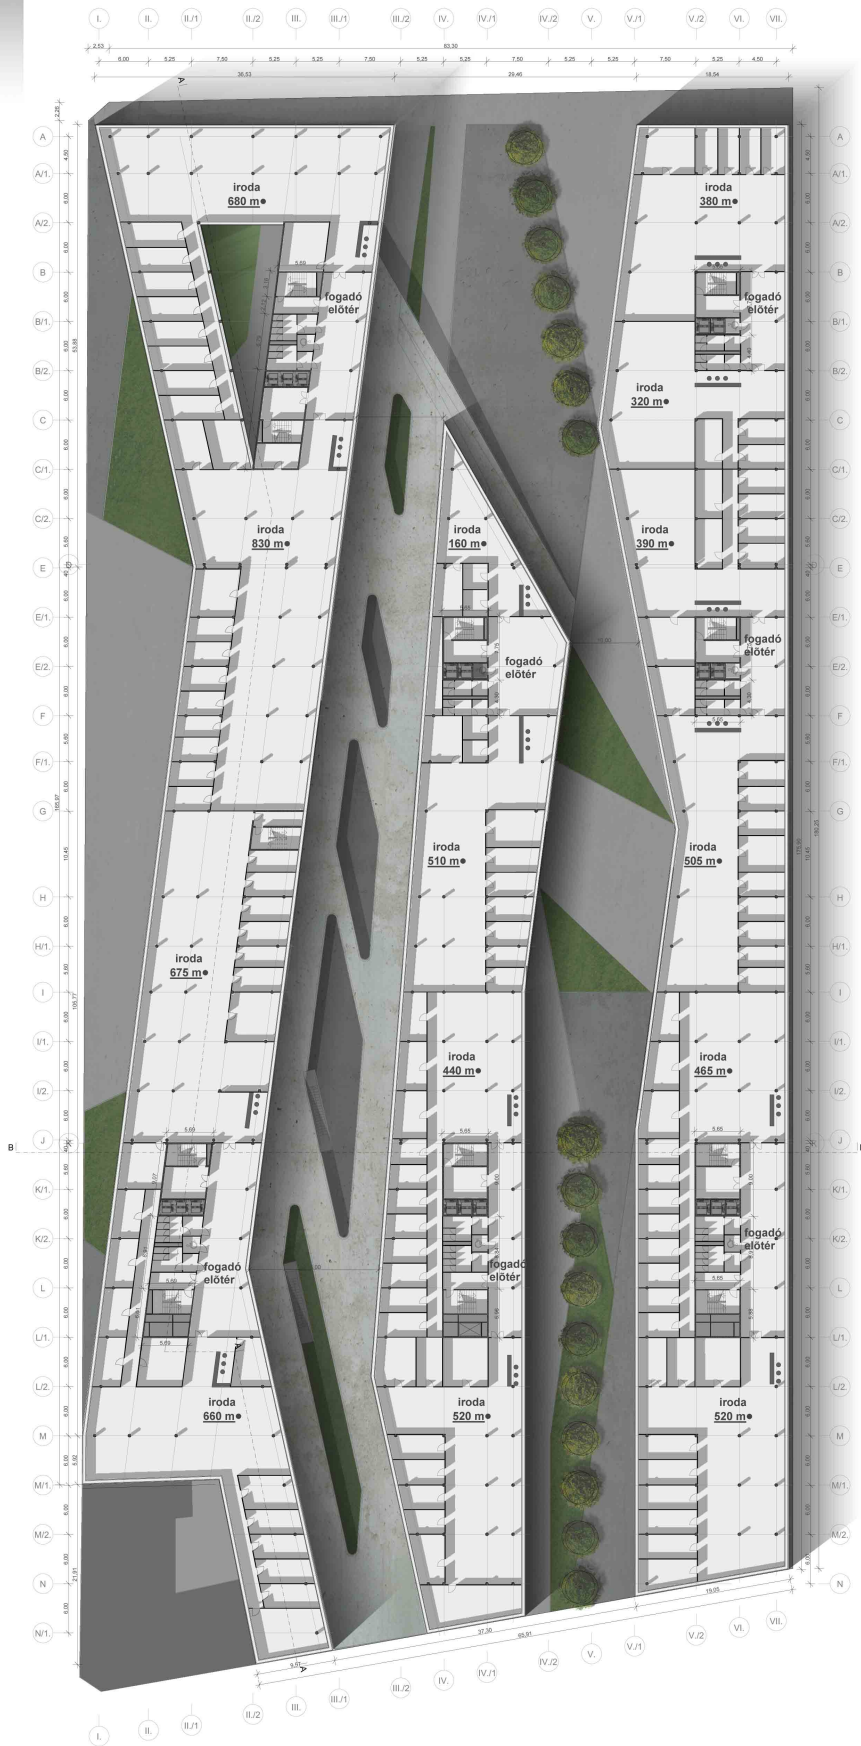
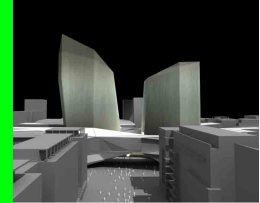


A B

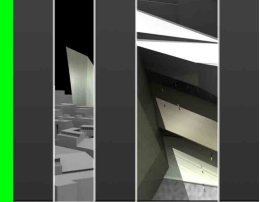

Legenda

■ iroda	■ fogadó előtér
■ iroda területén	■ konferencia terem
■ közműszoba	■ konferencia előtér
■ vendéglátás	■ parkoló
■ tároló helyiség	■ előtér

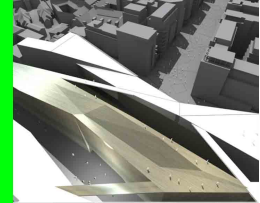

corvin tudáspark koncepcióterve megrendelő: futureal holding zrt. készítette: mérték stúdió paulinyi-reith műterem 2006

általános emelet
 cogito ergo sum m=1:250