

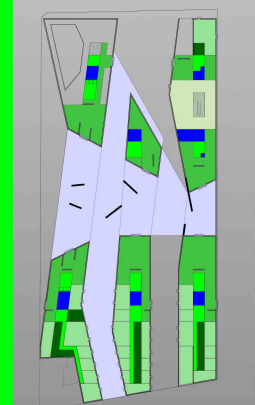
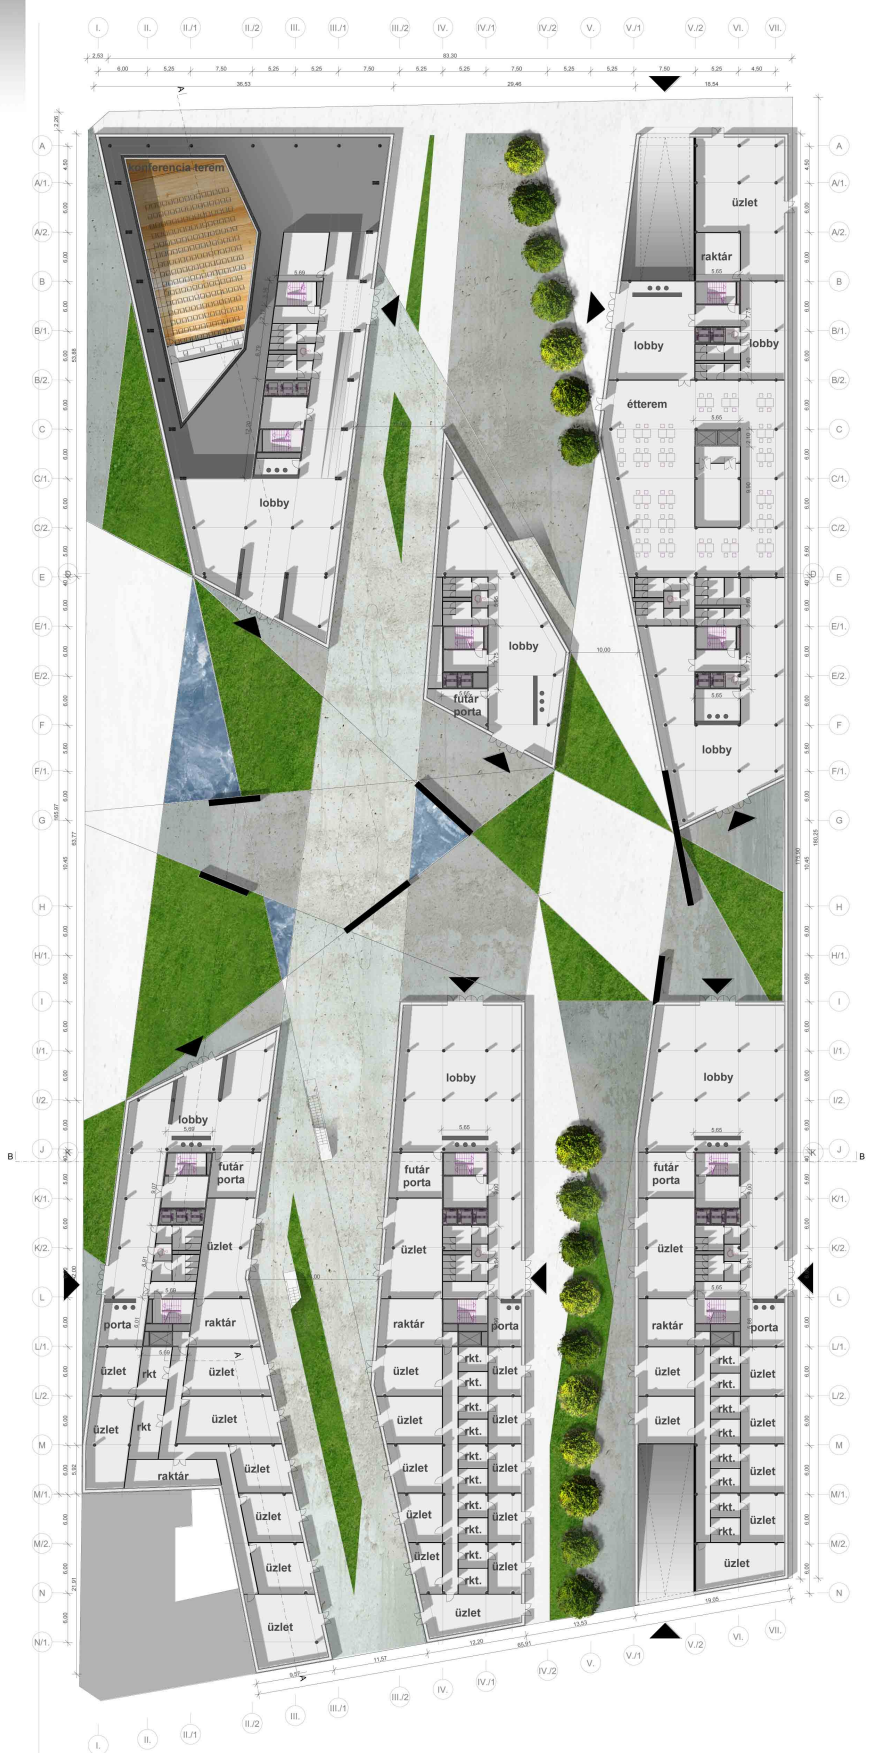
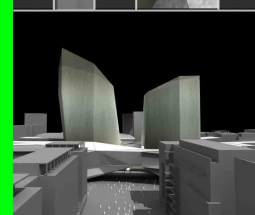
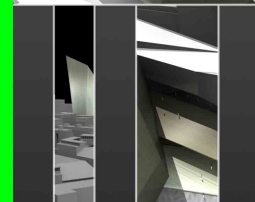


A B

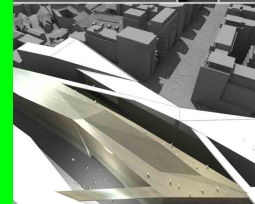

legenda

	iroda		üzlet helyiségek
	közös területek		üzlet helyiségek
	közösségi terek		referencia terem
	vendéglátás		üzlet helyiségek
	üzlet helyiségek		referencia tér
	parkolók		parkolók

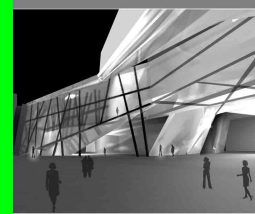

corvin tudáspark koncepcióterve megrendelő: futureal holding zrt. készítette: mérték stúdió paulinyi-reith műterem 2006

földszint
cogito ergo sum

m=1:250

6