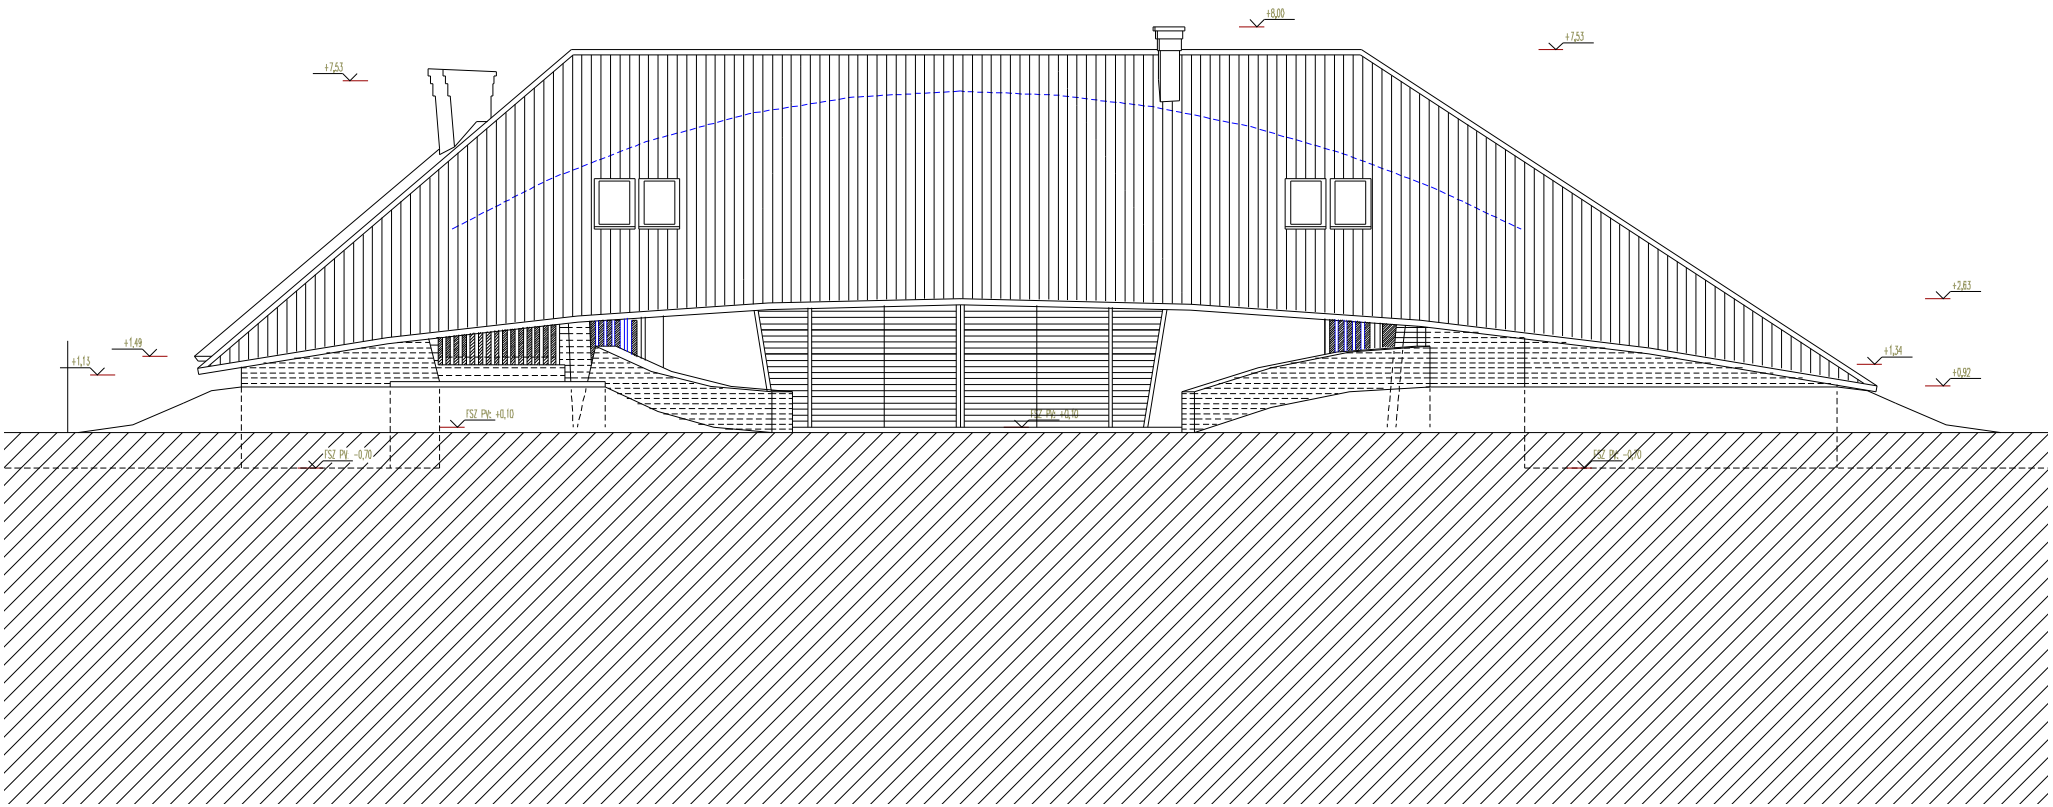
+8,00
+7,53
+7,53
+2,83
+1,49
+1,13
+1,34
+0,92
TSZ PVC +0,10
TSZ PVC +0,10
TSZ PVC -0,70
TSZ PVC -0,70