




s z e r k e z t é s i e l v m I : 2 0 0 0

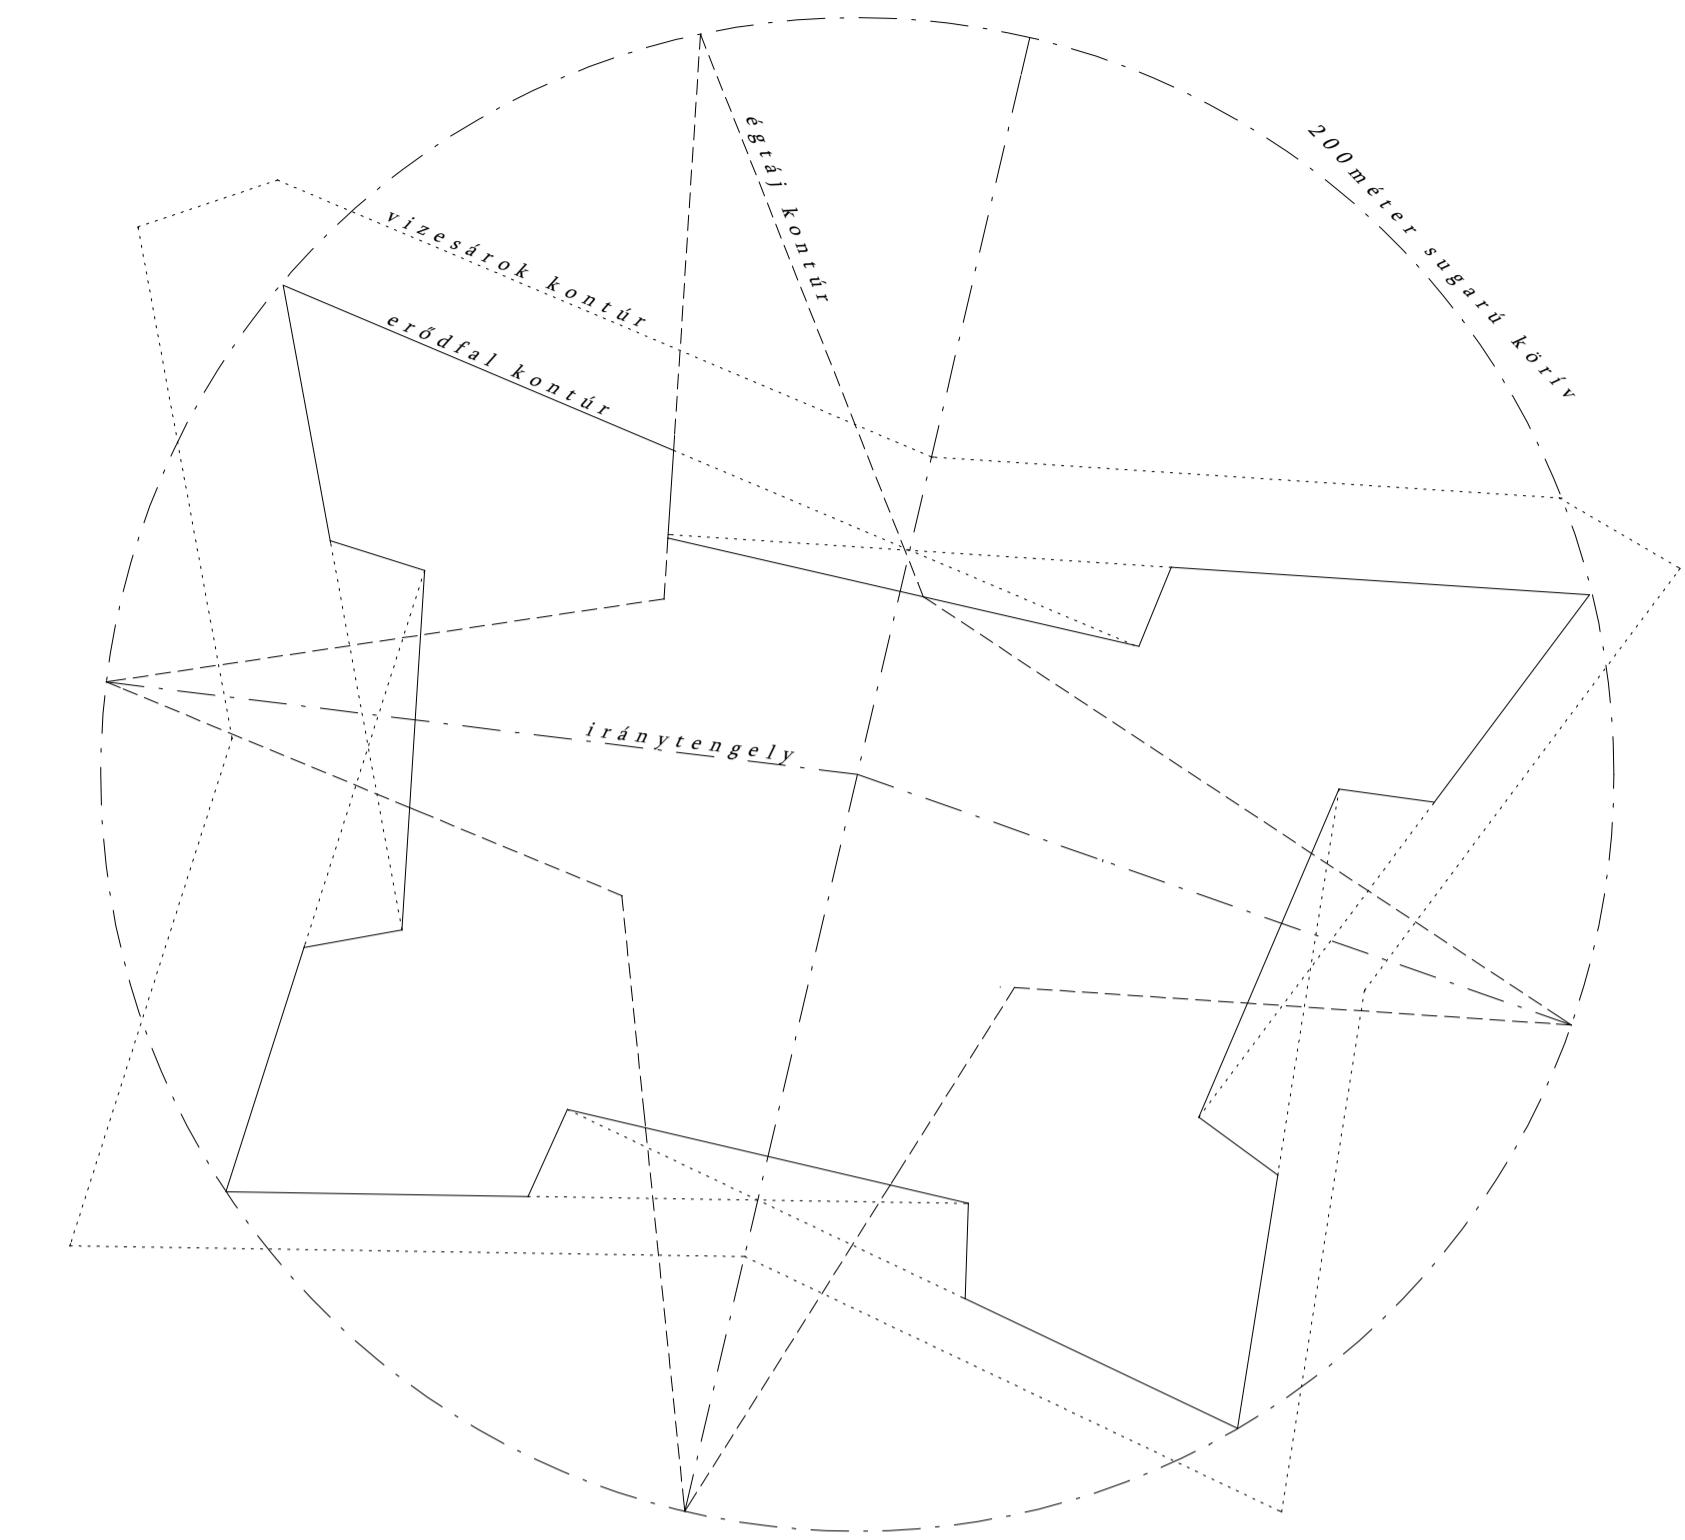

döngölt sárgaagygag  
burkolat

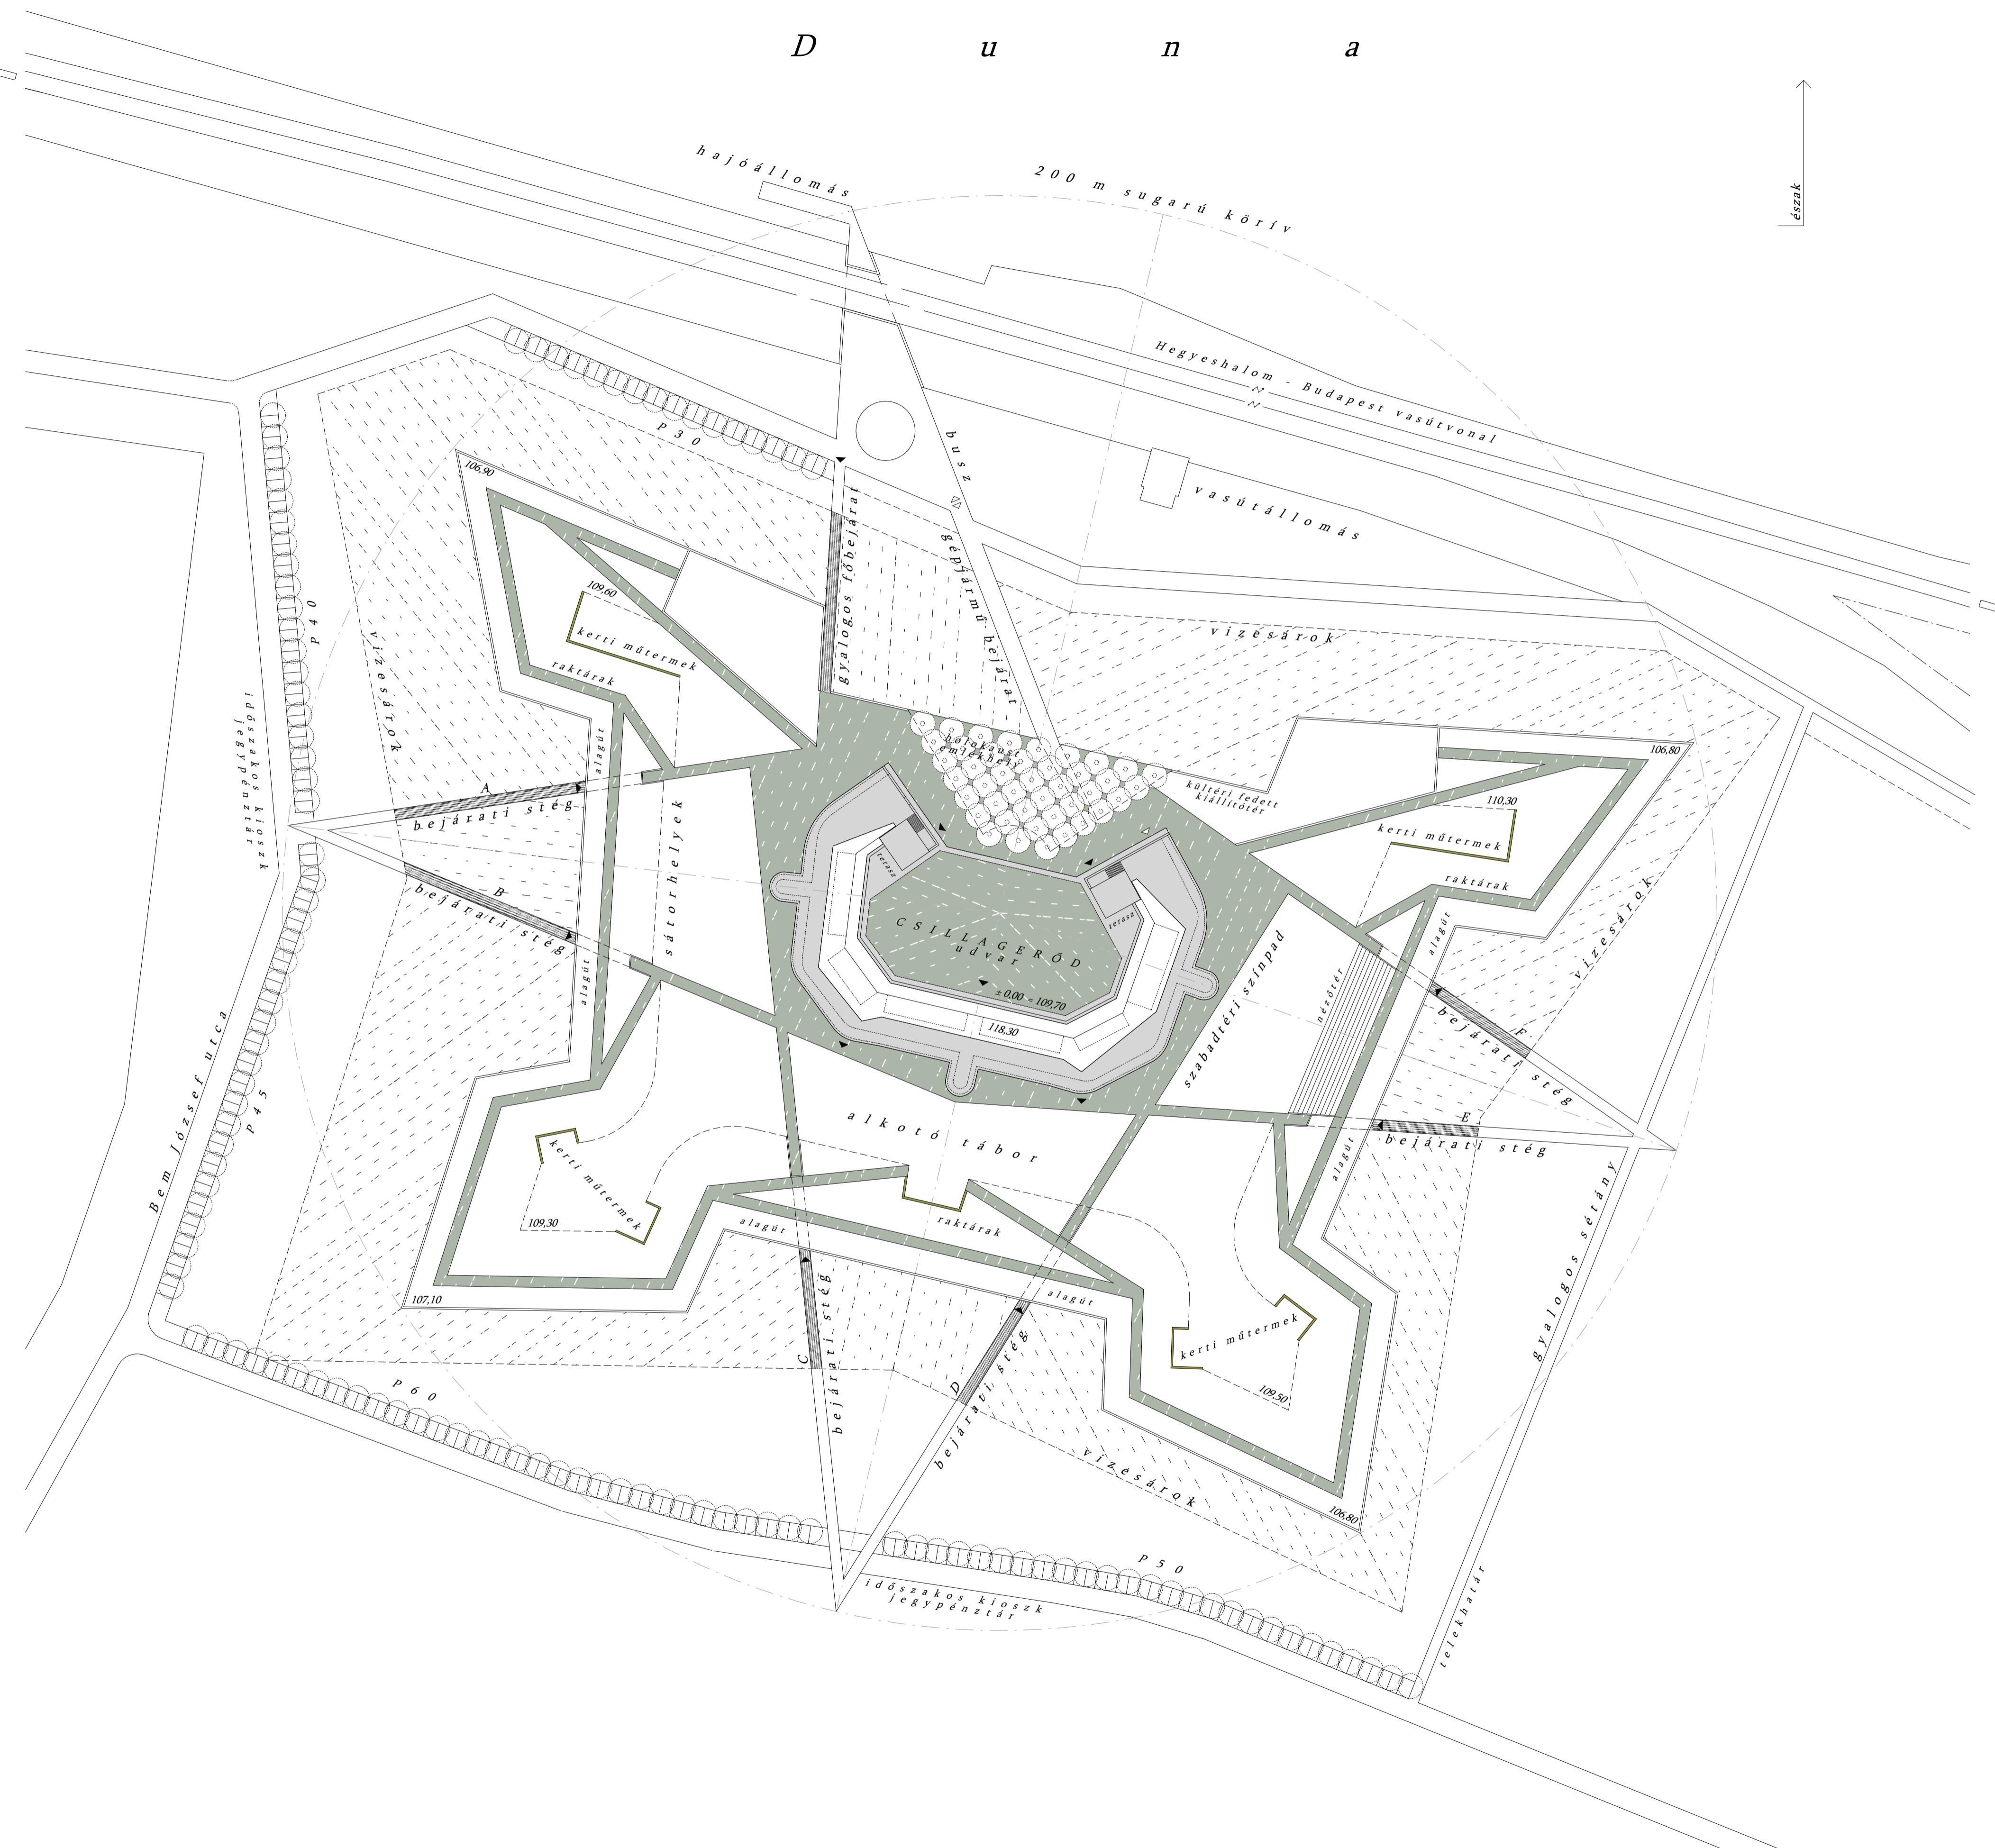

vágott mészkeső  
 járdaburkolat

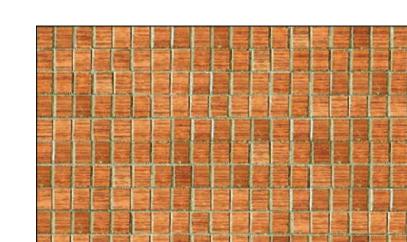

hézagosan rakott  
kisméretű téglaburkolat  
gyepközökkel



látszó vasbeton  
szerkezet  
felületi impregnálással



nagyméretű zúzottkő  
felület



zöldfelület  
sűrű gyep



sűrűn beültetett nádas  
vízi dísznövény  
társítással



akácgerenda stég

5 25 50 lépték - méter

K O M Á R O M - C S I L L A G E R D - N E M Z E T K Ö Z I M Ū V É S Z E T I K Ö Z P O N T T E R V P Á L Y Á Z A T 2 0 0 7 - H E L Y S Z Í N R A J Z - M I : 1 0 0 0 - 1