



PINCESZINT

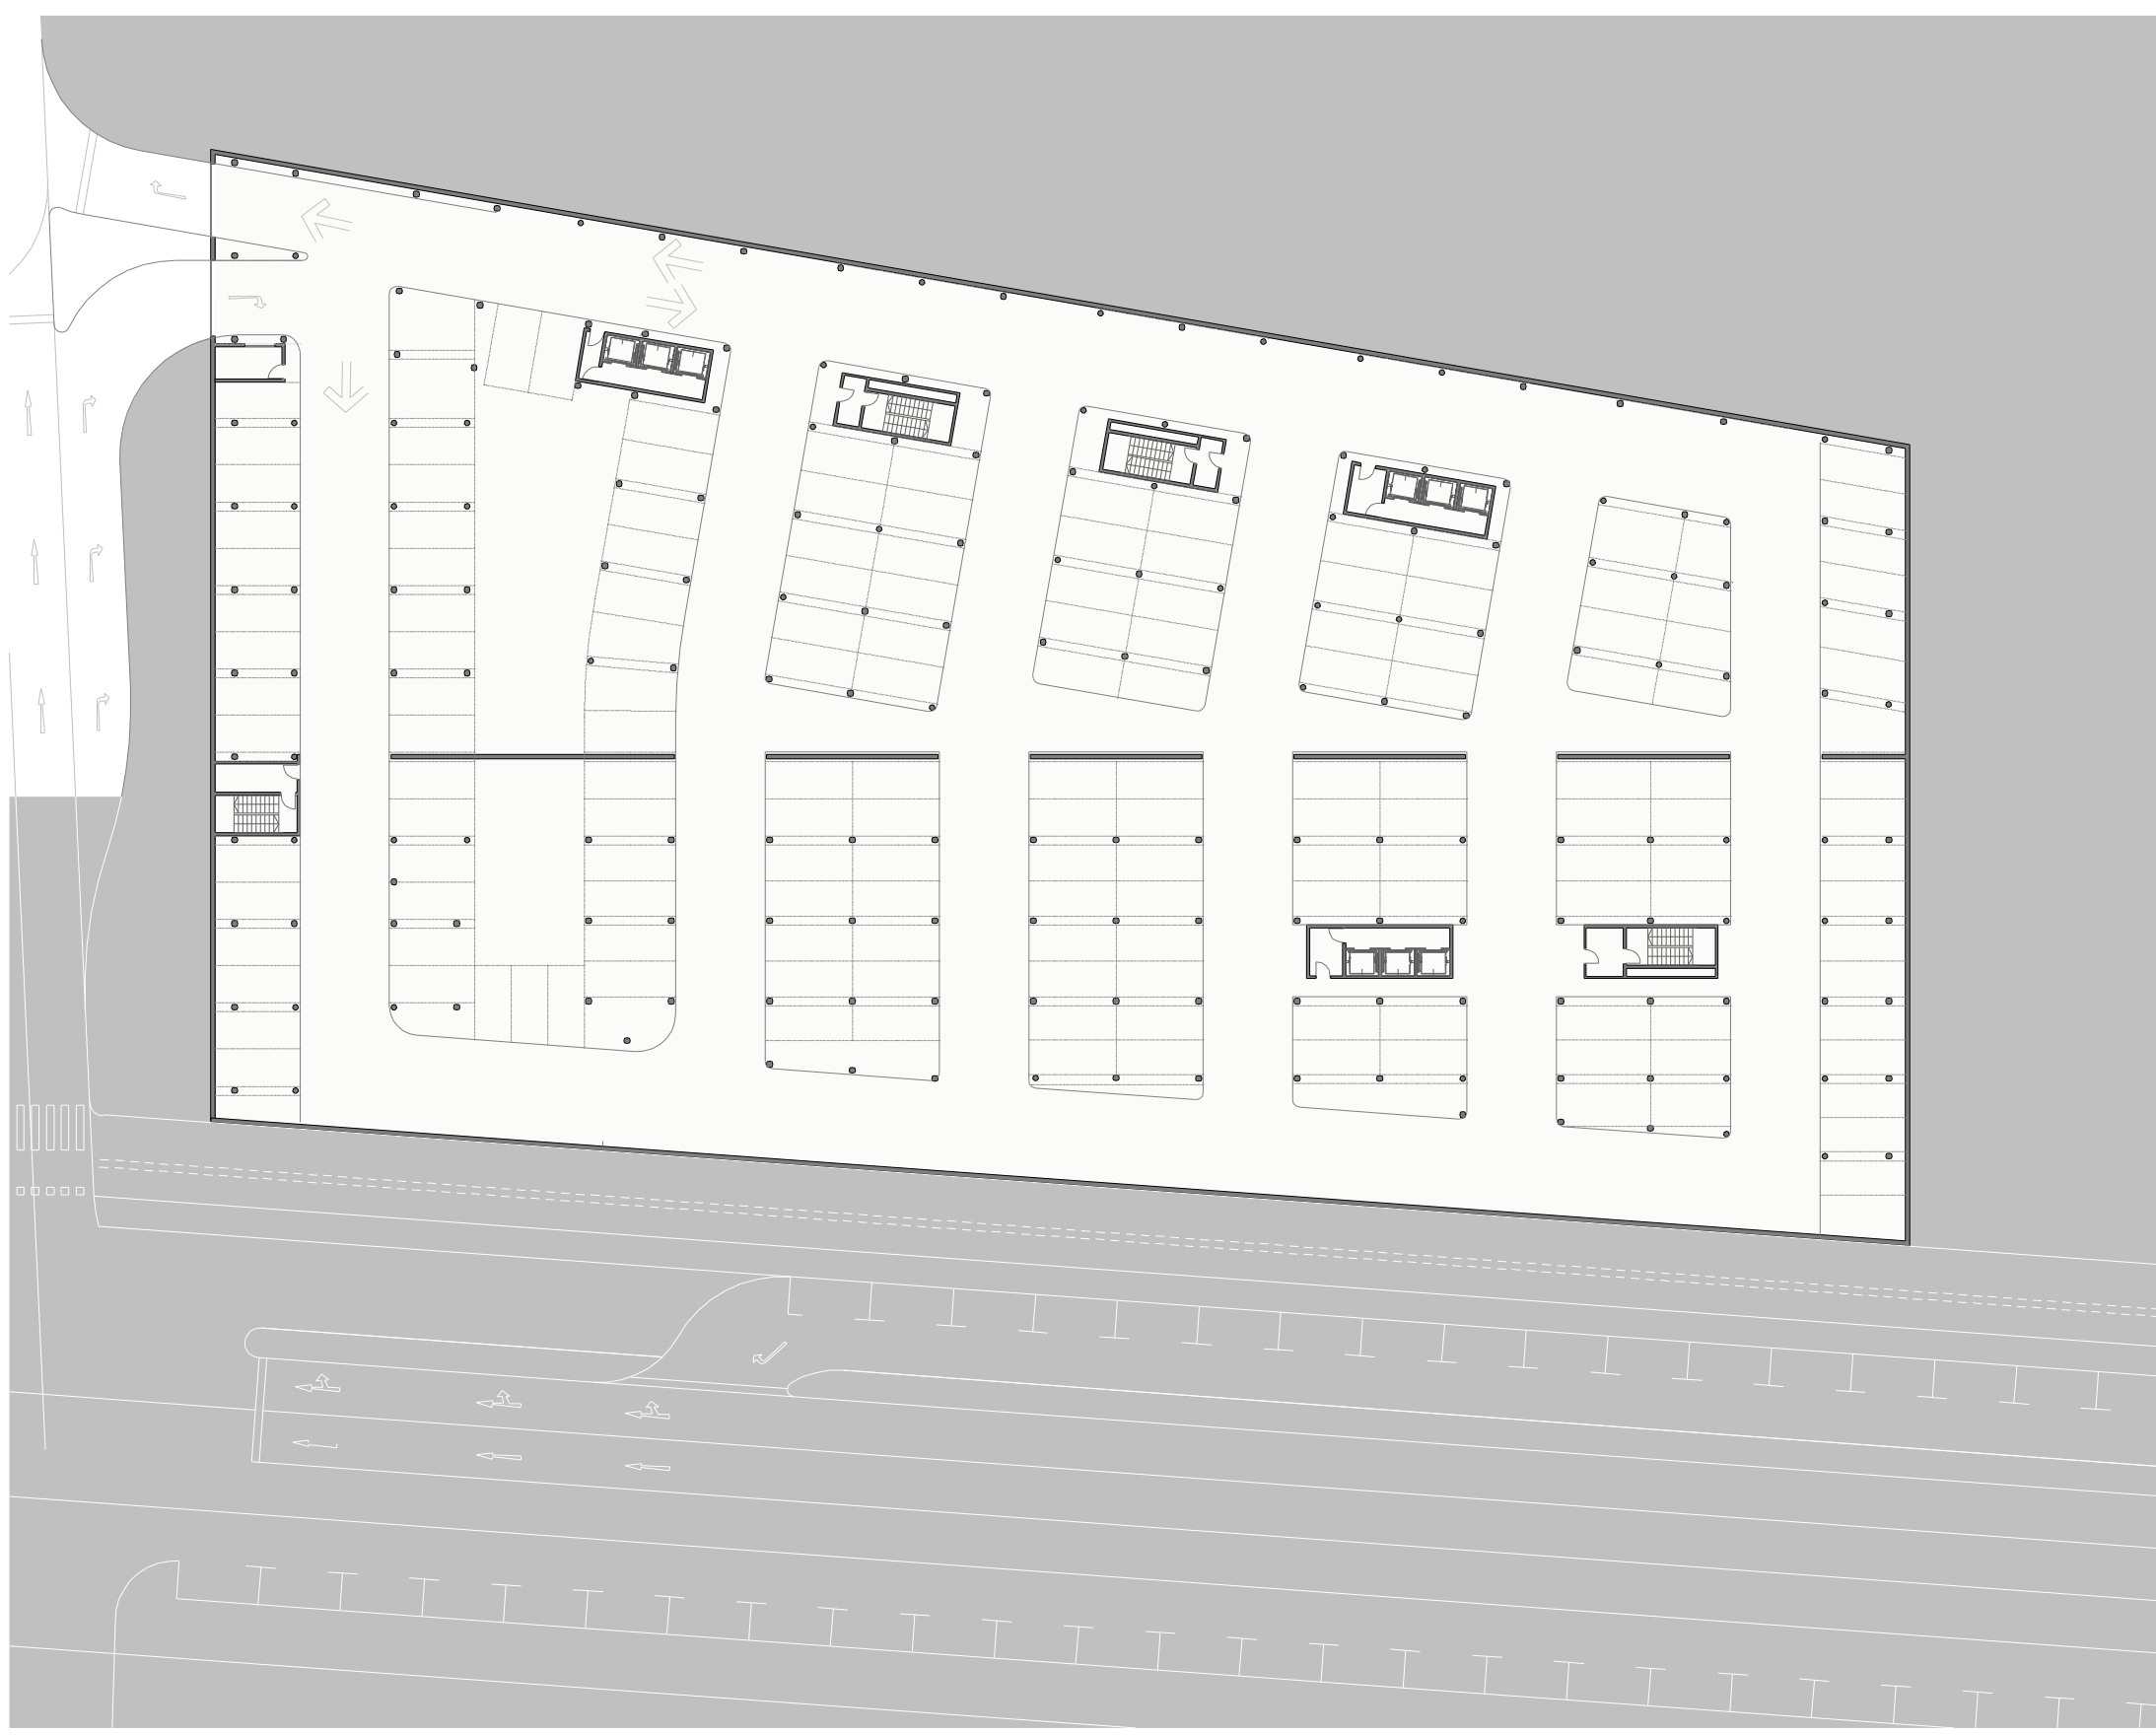

FÖLDSZINT

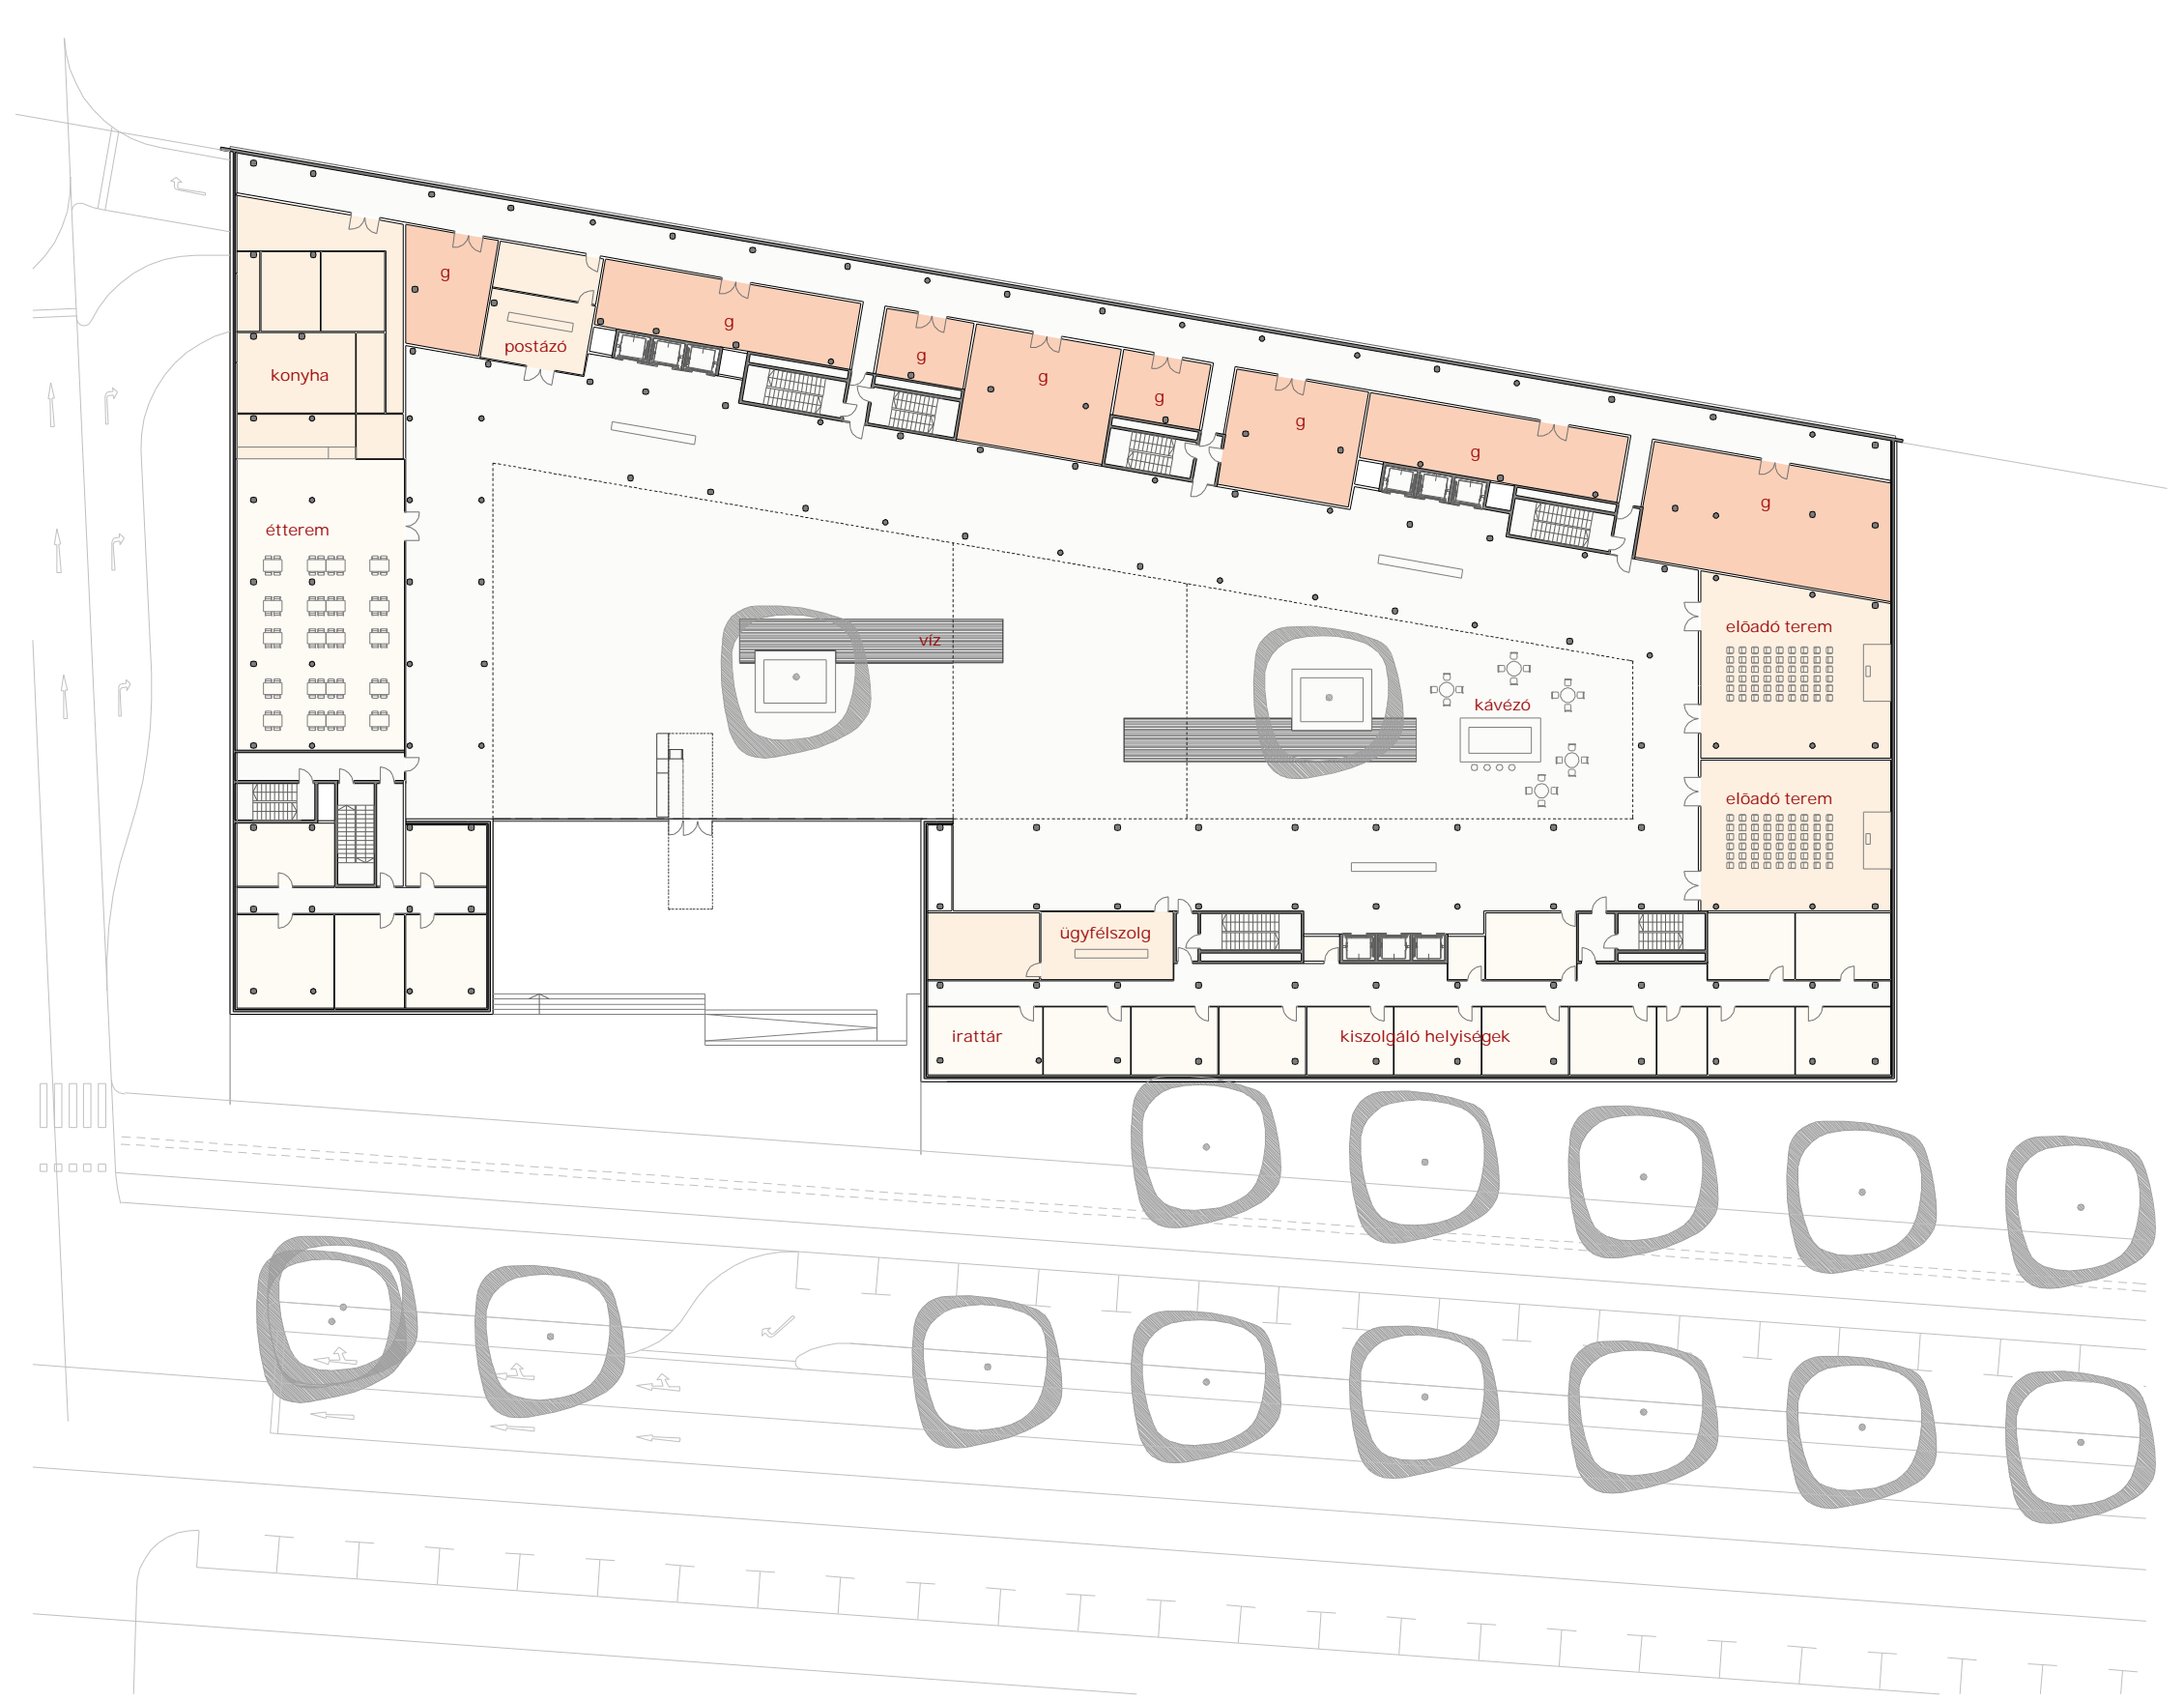

1. EMELET



2. EMELET

HONVÉDELMI MINISZTERIUM

IGAZSÁGÜGYI ÉS RENDESZETI MINISZTERIUM



3. EMELET

HONVÉDELMI MINISZTERIUM

IGAZSÁGÜGYI ÉS RENDESZETI MINISZTERIUM



5. EMELET

HONVÉDELMI MINISZTERIUM

IGAZSÁGÜGYI ÉS RENDESZETI MINISZTERIUM



4 ÉS 6. EMELET

HONVÉDELMI MINISZTERIUM

IGAZSÁGÜGYI ÉS RENDESZETI MINISZTERIUM



7. EMELET

HONVÉDELMI MINISZTERIUM



IGAZSÁGÜGYI ÉS RENDESZETI MINISZTERIUM

JELMAGYARAZAT:
 m méter
 a átjárható mód
 r becsütyvesztő mód
 h 1000x1000-es tégla
 o öccslemez
 TOF 50 fős tárgyaló
 T1 1 személyes iktatópult
 T2 2 személyes iktatópult