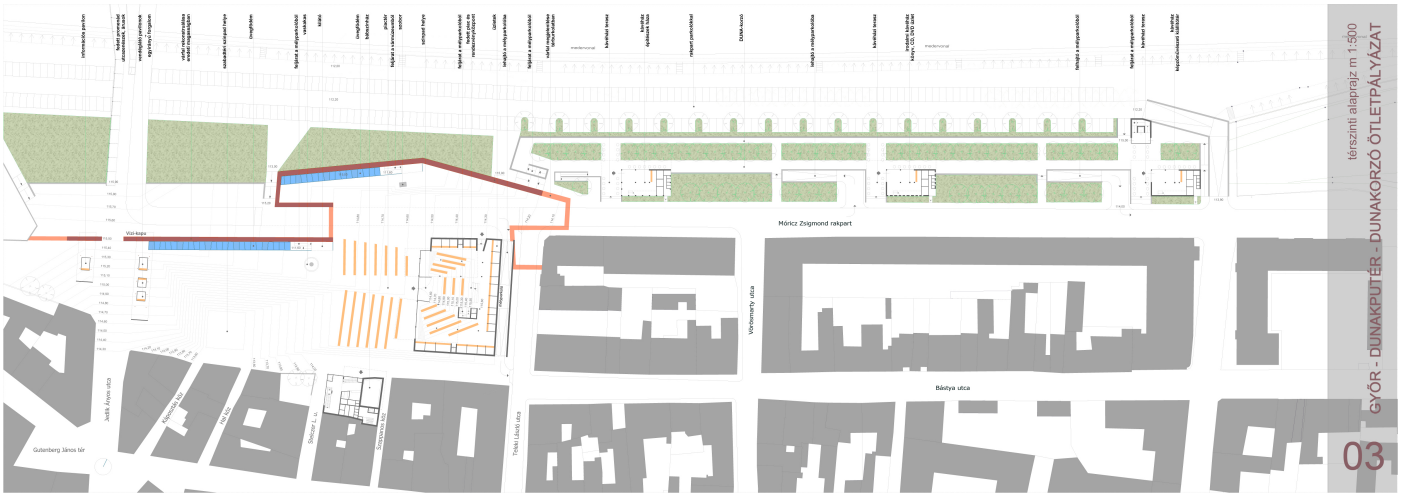

térszínti alaprajz m 1:500

GYŐR - DUNAKAPUTÉR - DUNAKORZÓ ÖTLETPÁLYÁZAT

03