


KÖZÖSSÉGI ÉPÜLET ÉSZAKI HOMLOKZAT

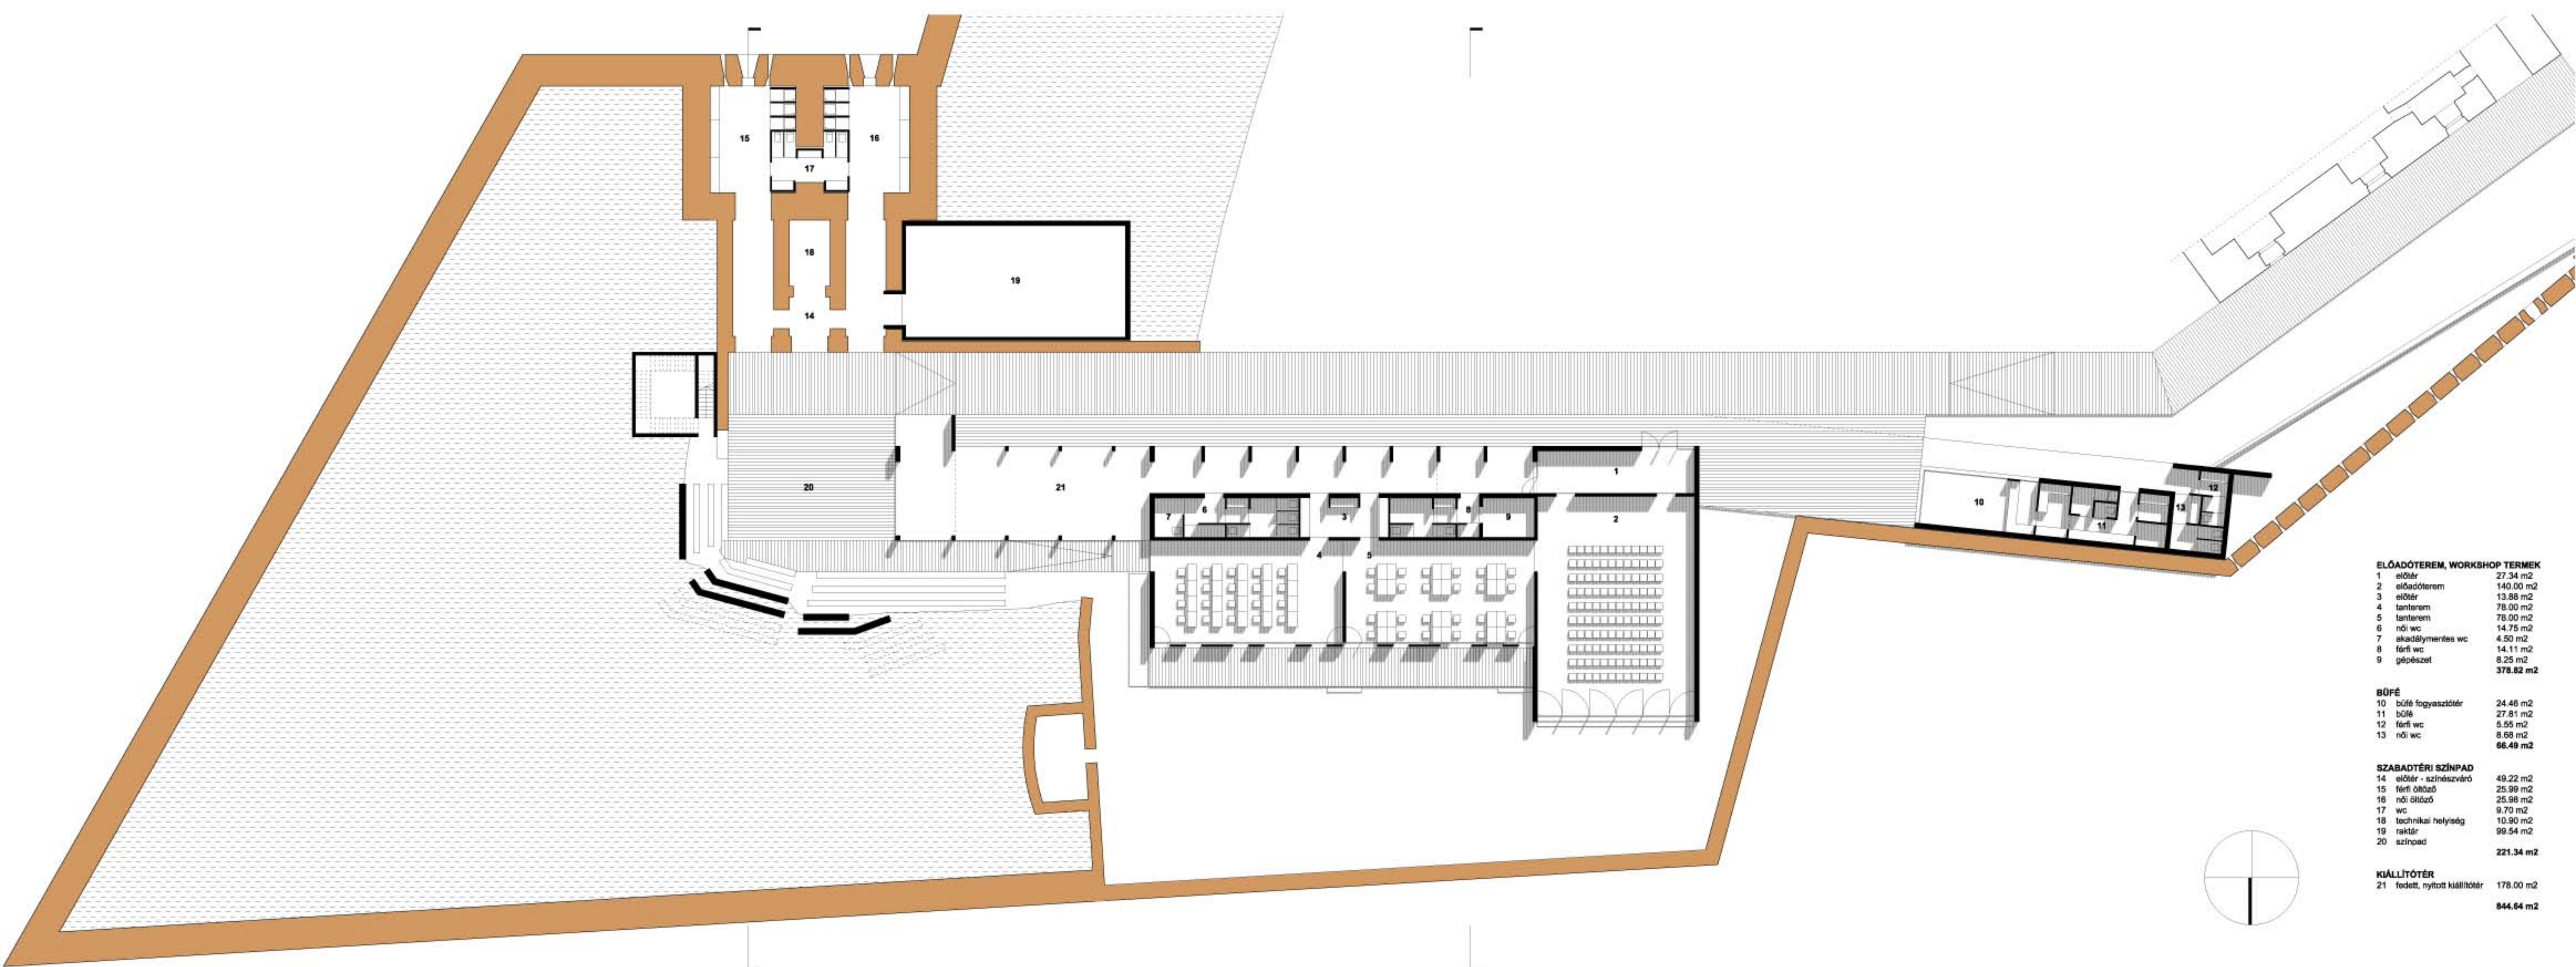

KÖZÖSSÉGI ÉPÜLET ALAPRAJZ

ELŐADÓTEREM, WORKSHOP TERMEK

1 előter	27.34 m ²
2 előadóterem	140.00 m ²
3 előter	13.88 m ²
4 tanterem	78.00 m ²
5 tanterem	78.00 m ²
6 női wc	14.75 m ²
7 akadálymentes wc	4.50 m ²
8 férfi wc	14.11 m ²
9 gépészet	8.25 m ²
Összesen	378.82 m²

BÜFÉ

10 büfé fogyasztóter	24.46 m ²
11 büfé	27.81 m ²
12 férfi wc	8.58 m ²
13 női wc	8.58 m ²
Összesen	66.49 m²

SZABADTÉRI SZÍNPAD

14 előter - színpadvédelem	49.22 m ²
15 férfi öltöző	25.98 m ²
16 női öltöző	25.98 m ²
17 wc	9.70 m ²
18 technikai helyiség	10.90 m ²
19 rektár	99.54 m ²
20 színpad	221.34 m ²
Összesen	221.34 m²

KIÁLLÍTÓTER

21 fedett, nyitott kiállítóter	178.00 m ²
Összesen	844.64 m²