


az óvoda telkének helye légifotókon

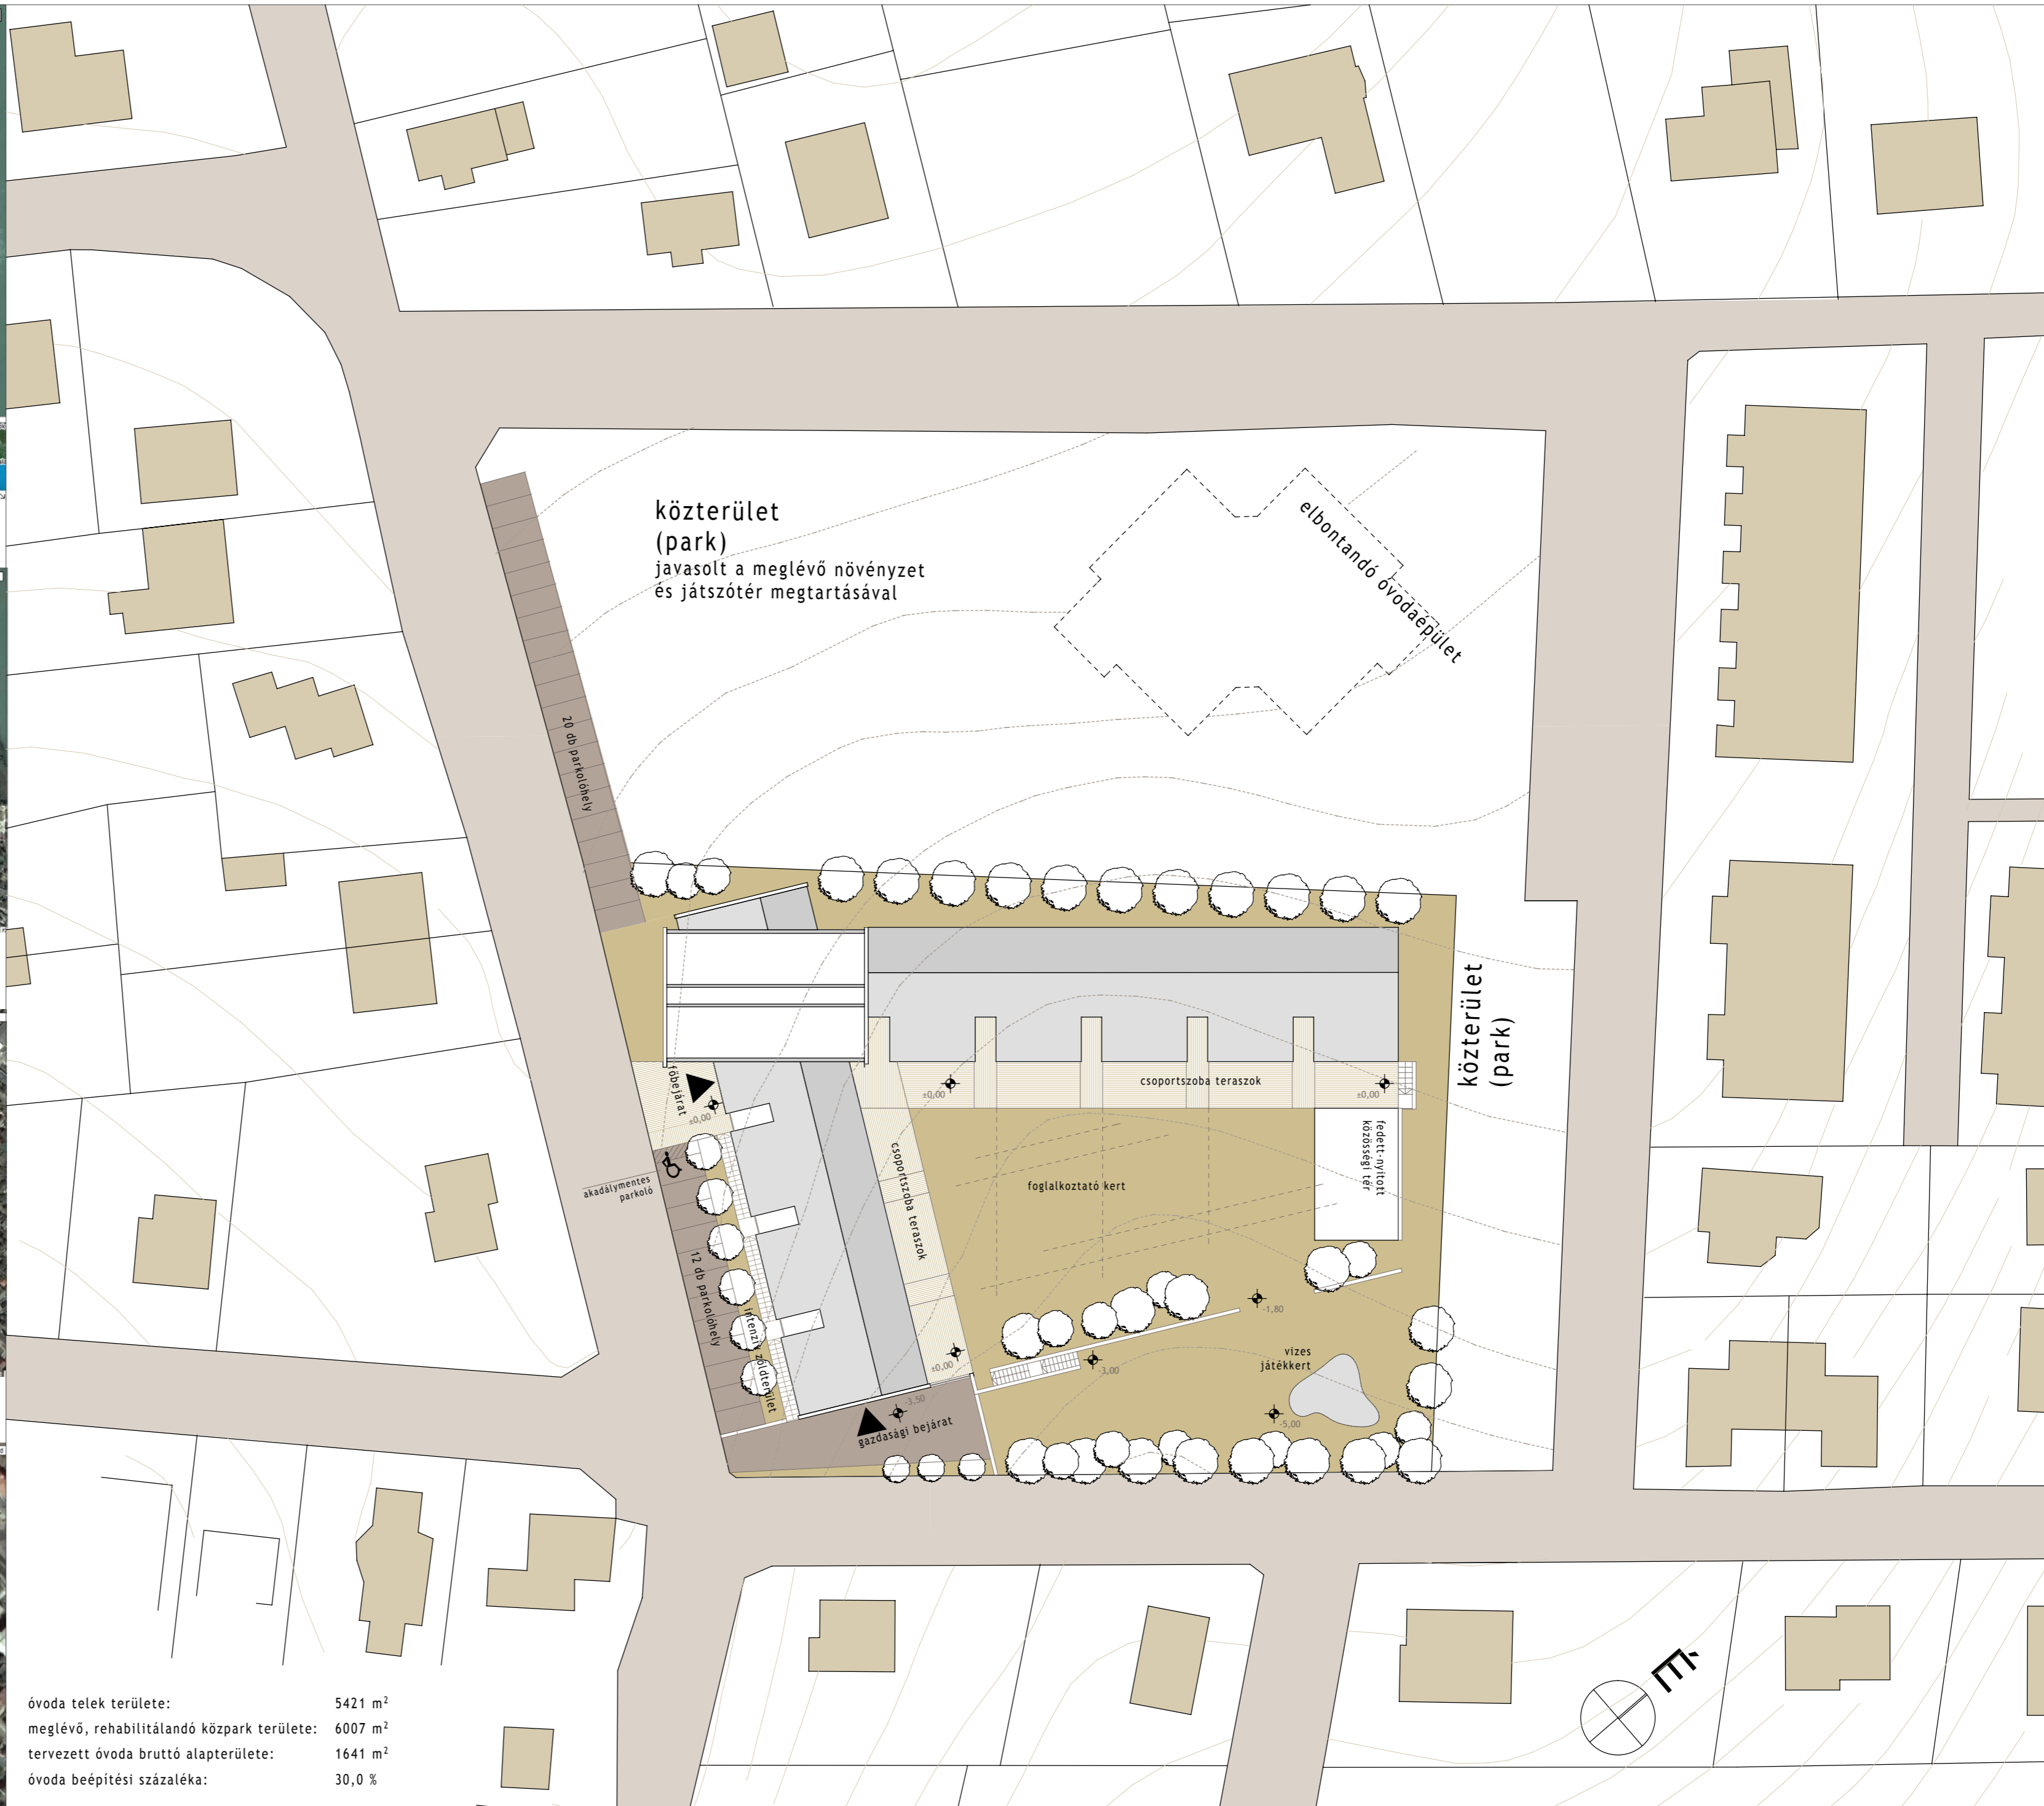

óvoda telek területe:	5421 m ²
meglévő, rehabilitálandó közpark területe:	6007 m ²
tervezett óvoda bruttó alapterülete:	1641 m ²
óvoda beépítési százaléka:	30,0 %