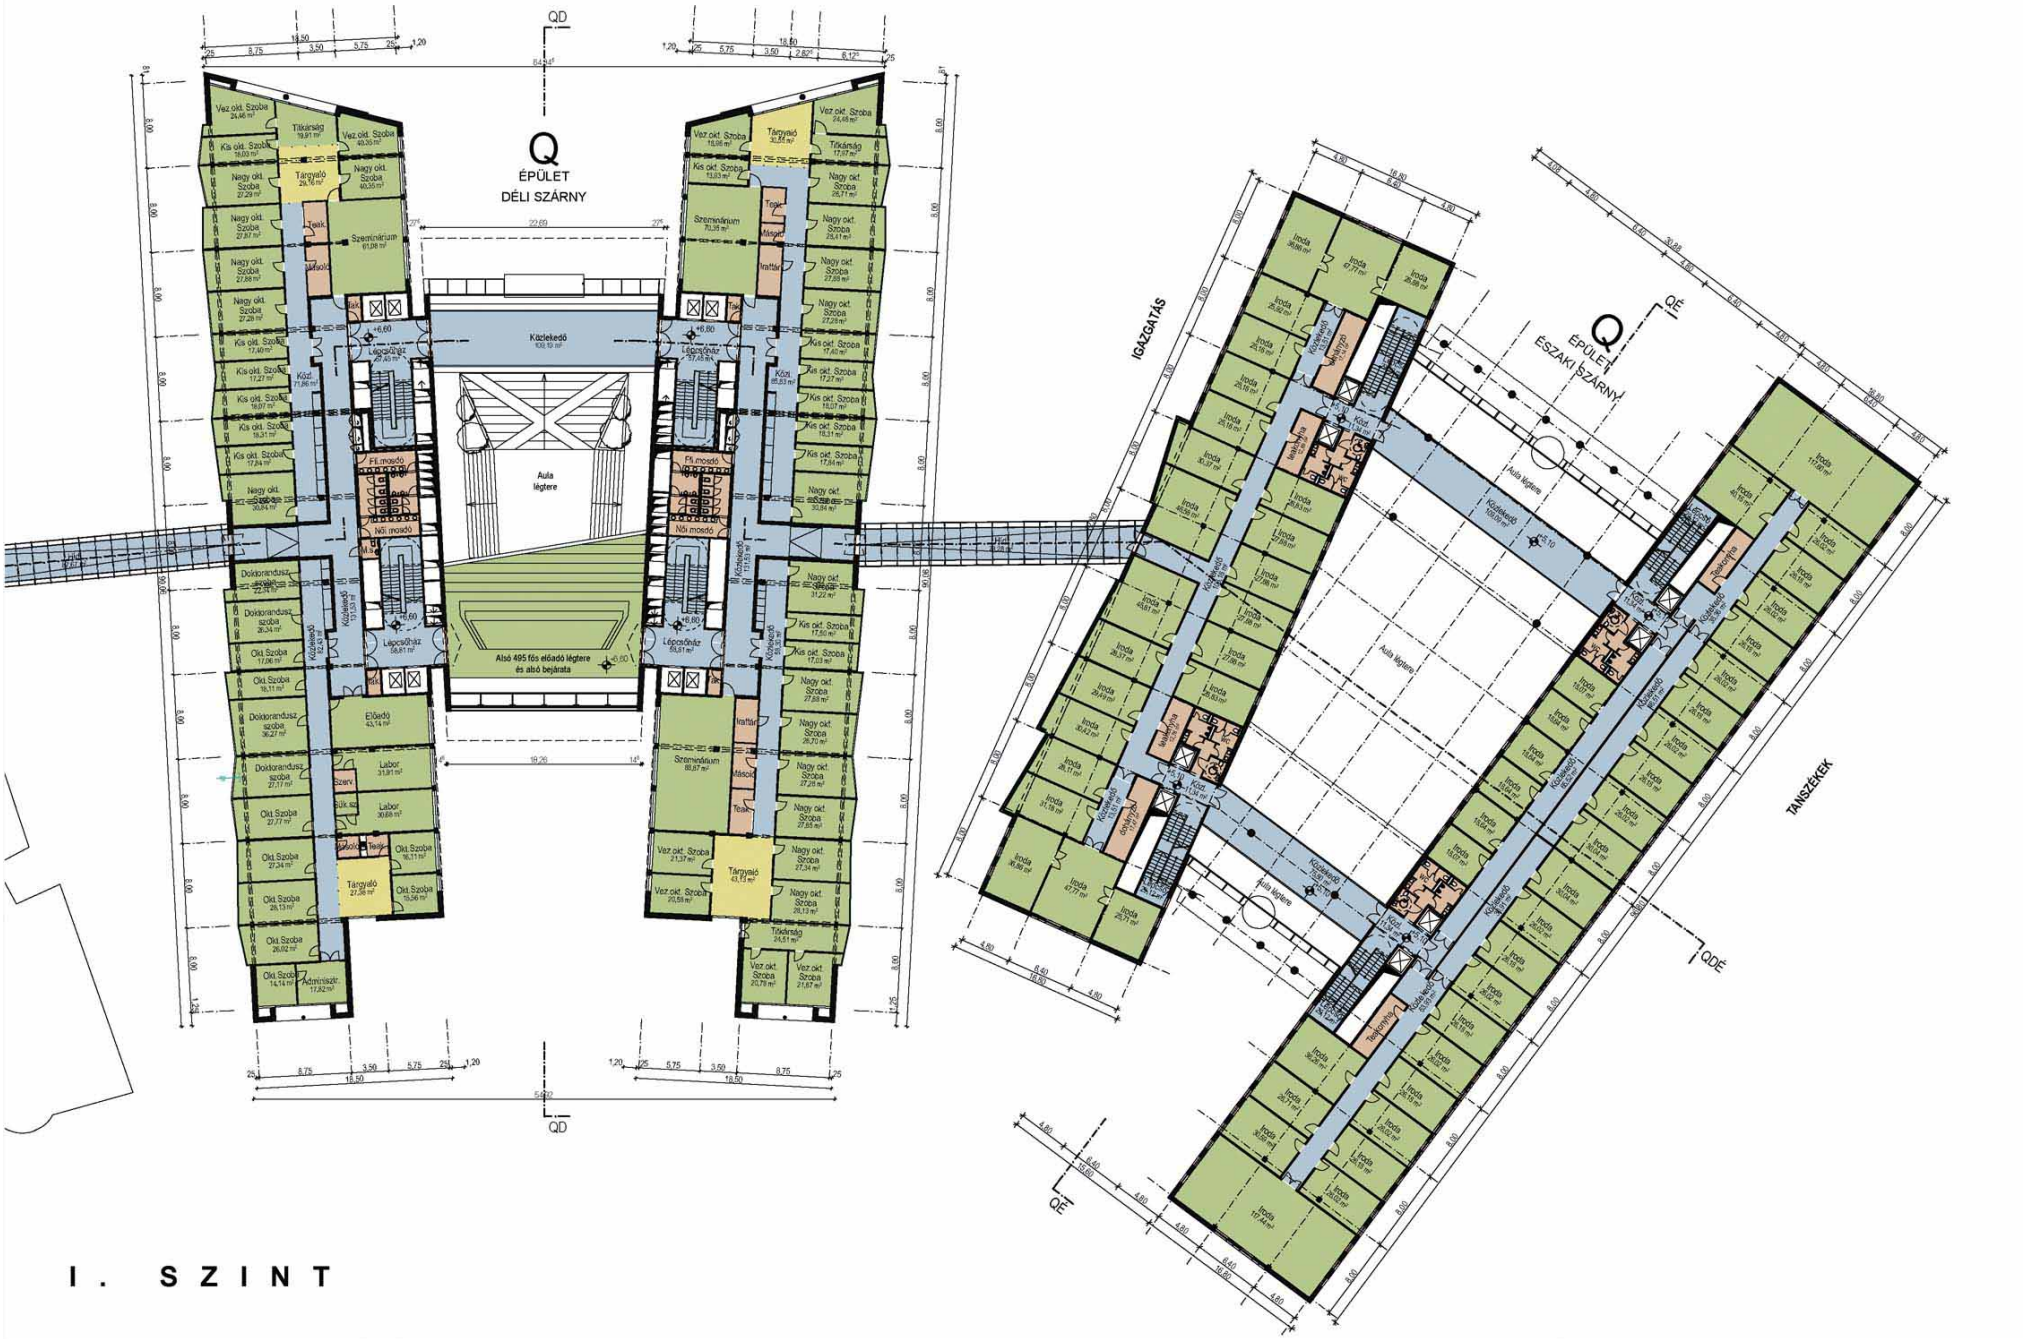
Q
ÉPÜLET
DÉLI SZÁRNY
Aula
légtere
Közlekedő
Alsó 495 fős előadó légtere
és alsó bejárata
IGAZGATÁS
Q
ÉPÜLET
ÉSZAKI SZÁRNY
TANSZÉKEK
QD
QE

I. SZINT