
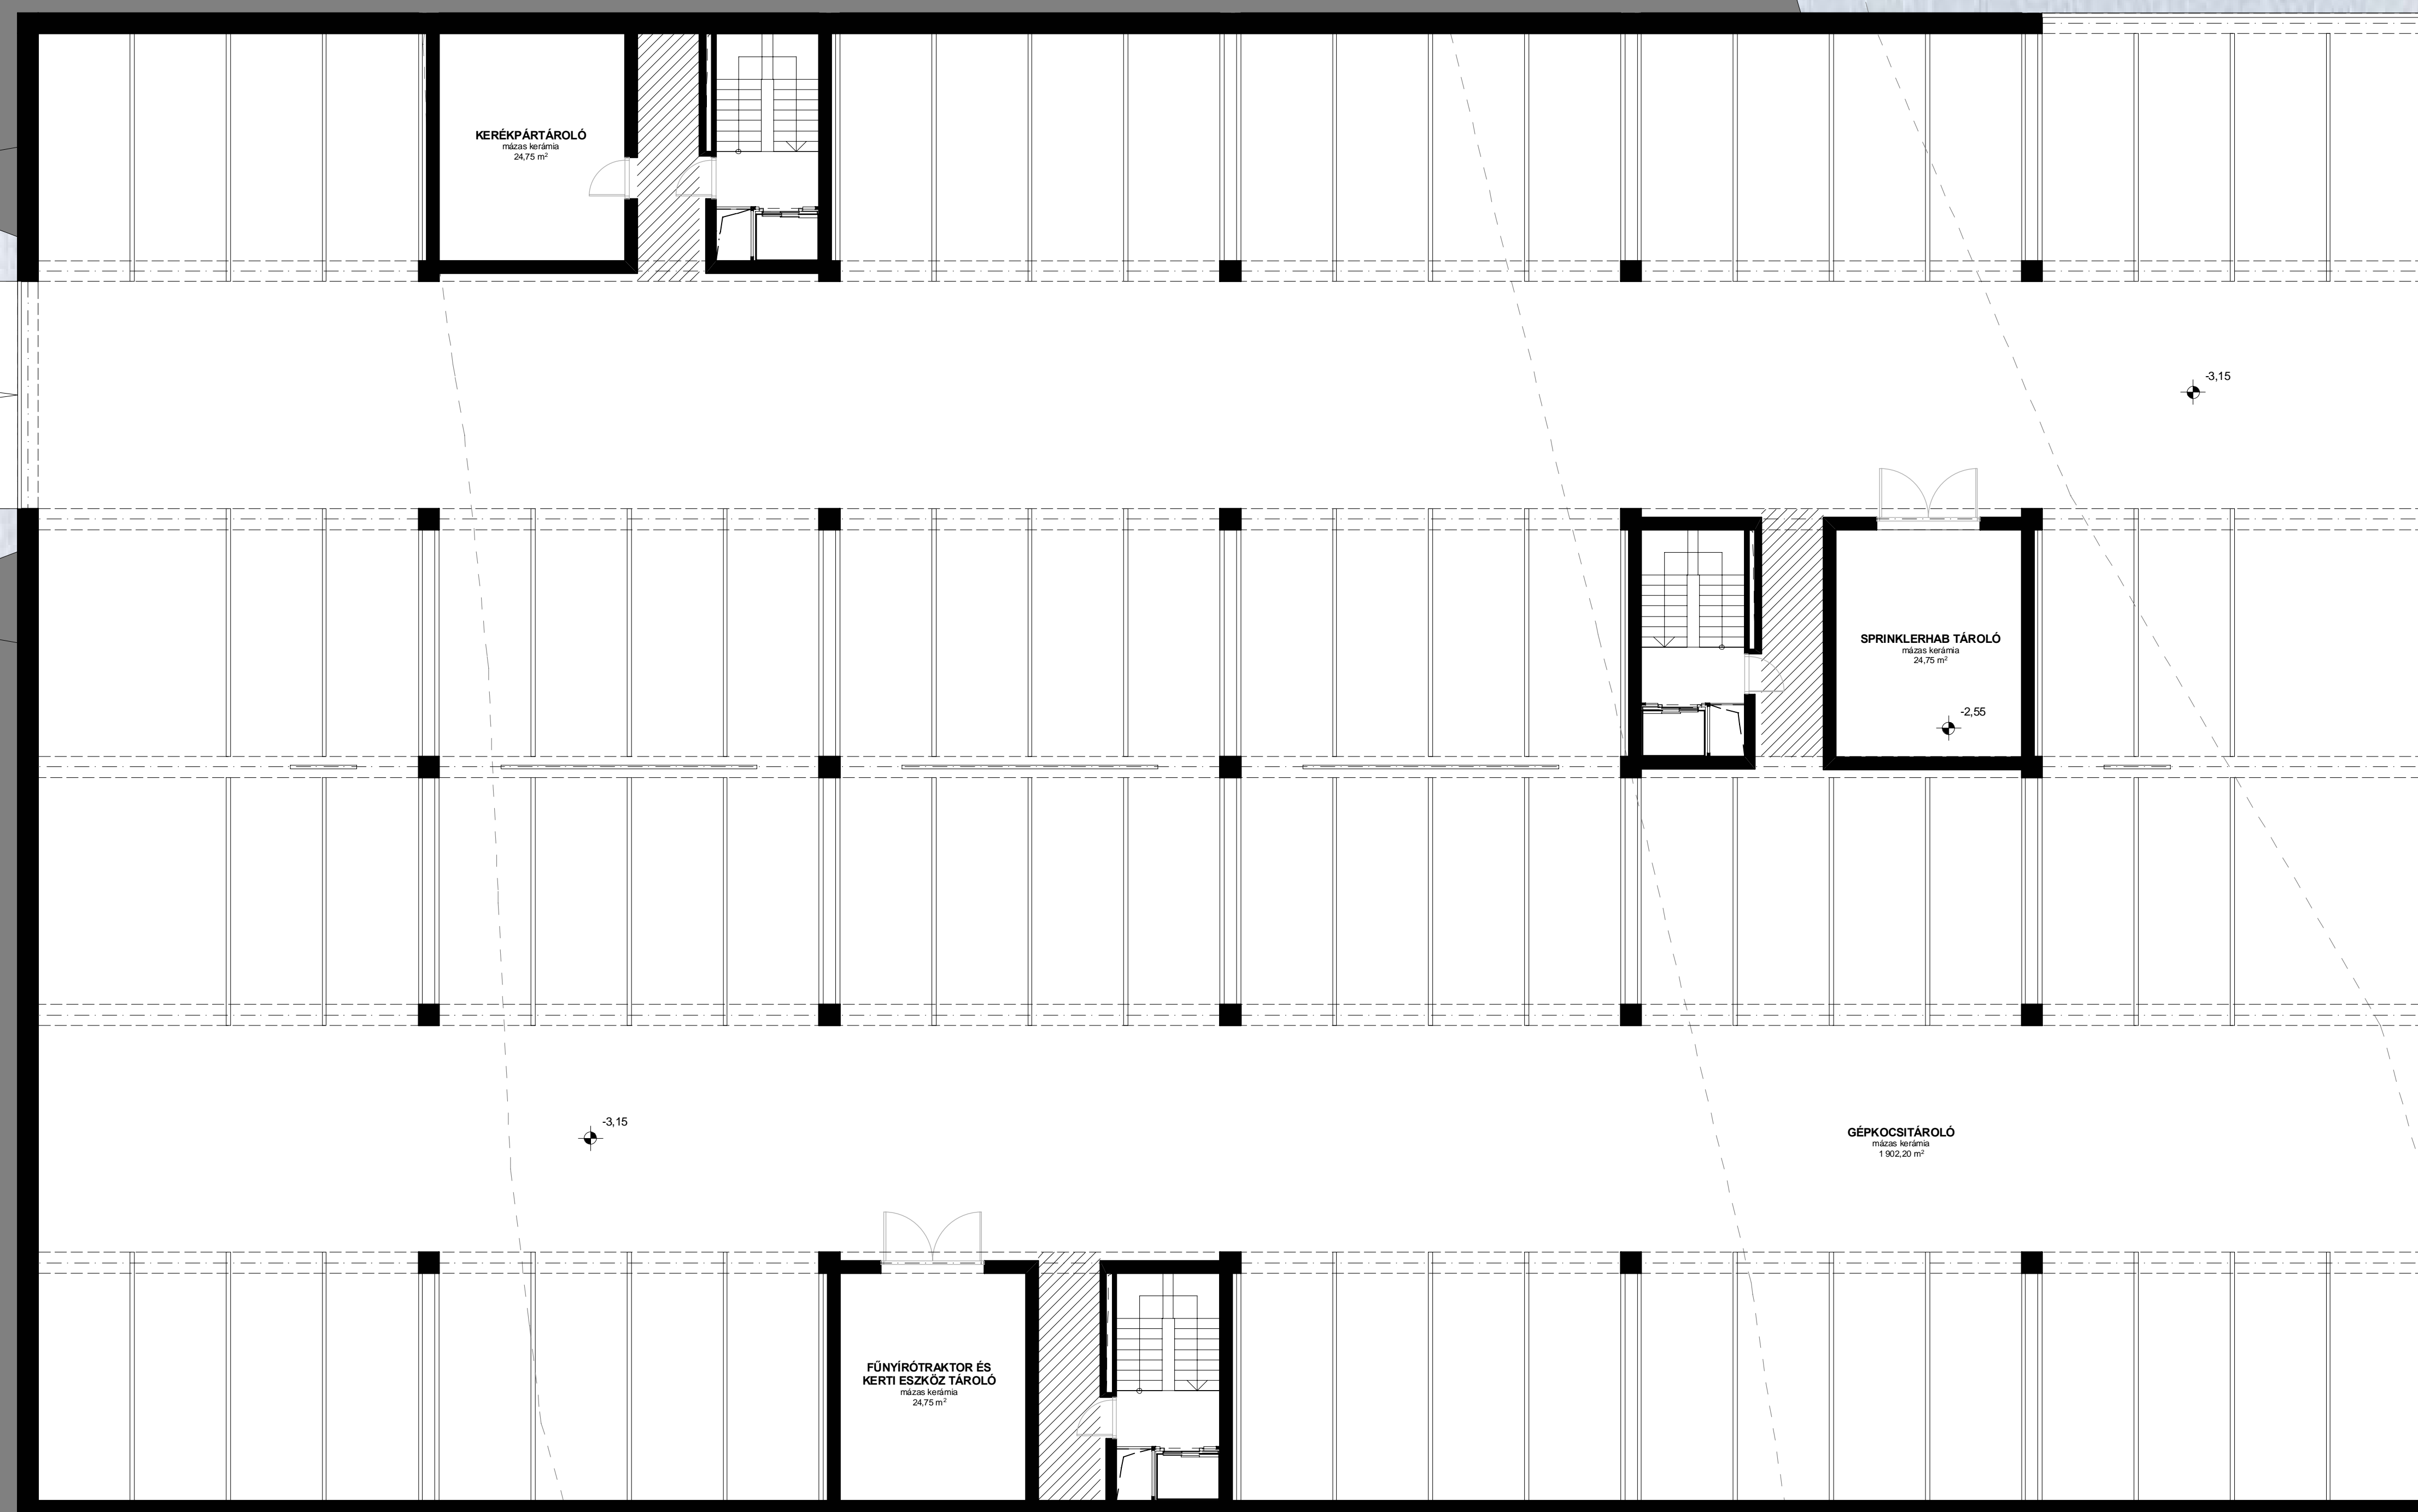
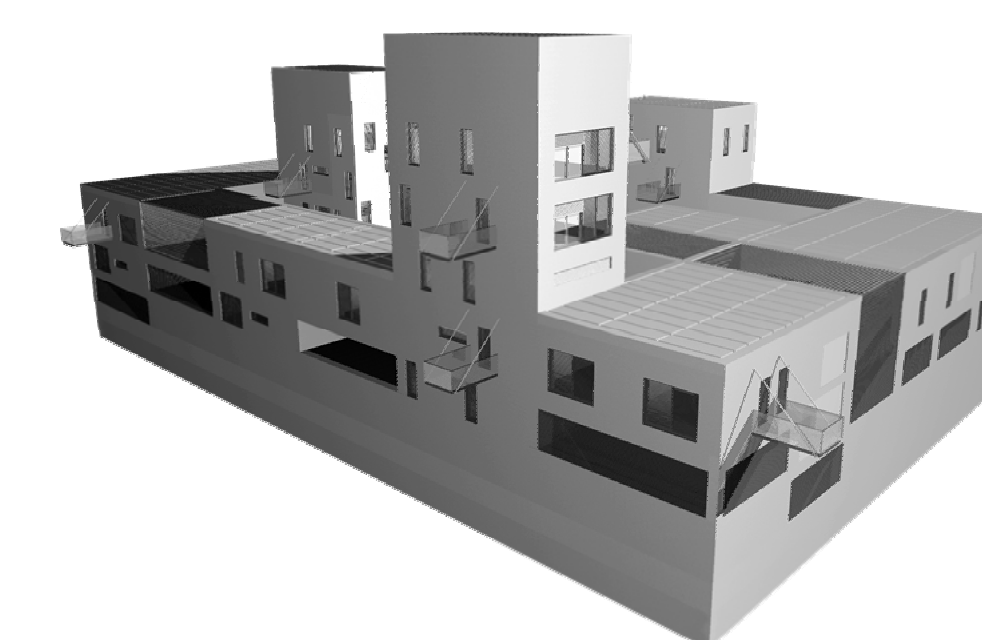
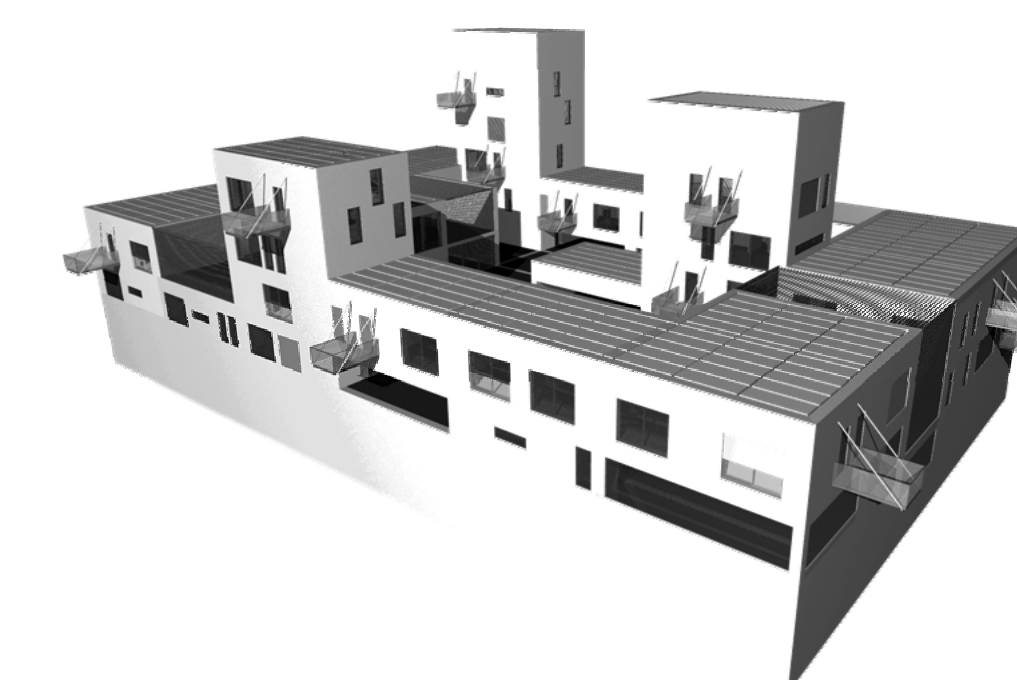


É-02  
-1 szint alaprajz  
M 1:100

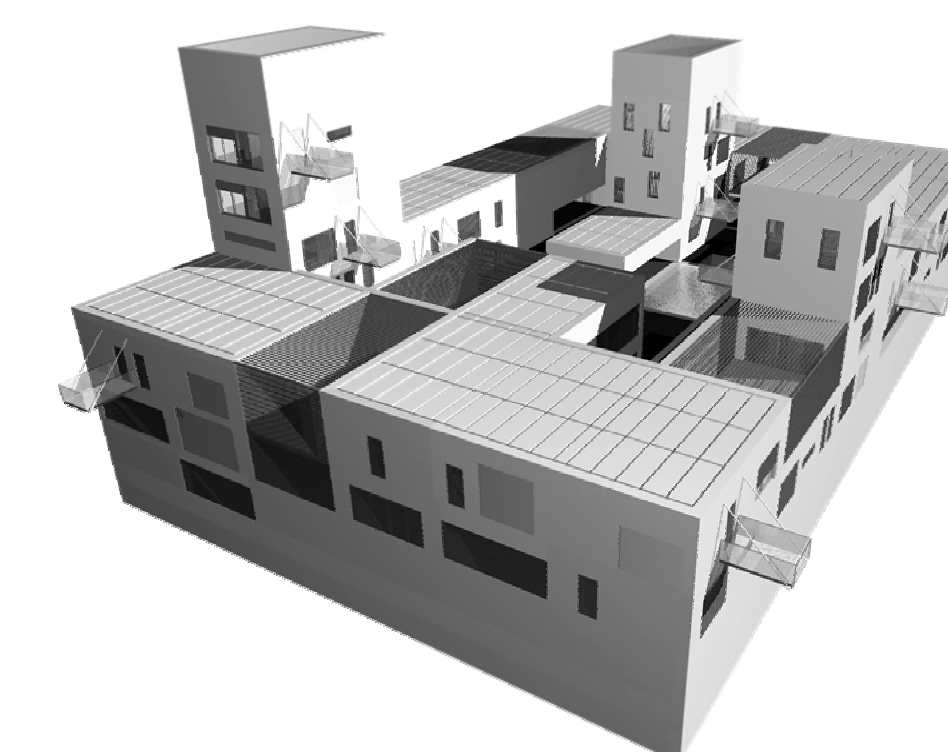

24 LAKÁSOS B O R G H I  
T I N N Y E K Ü L T E R Ü L E T É N

D I P L O M A T E R V

BME-ÉPÍTÉSZMÉRNÖKI KAR  
LAKÓÉPÜLETTERVEZÉSI TANSZÉK

2007. JÚNIUS

TAKÁCS GERGELY

