
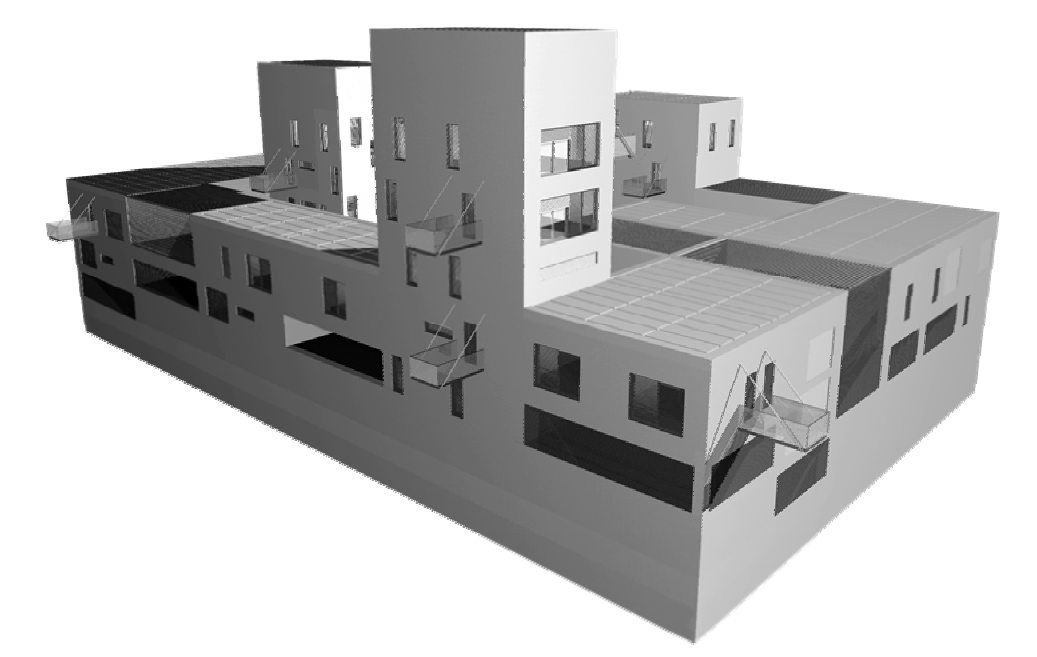
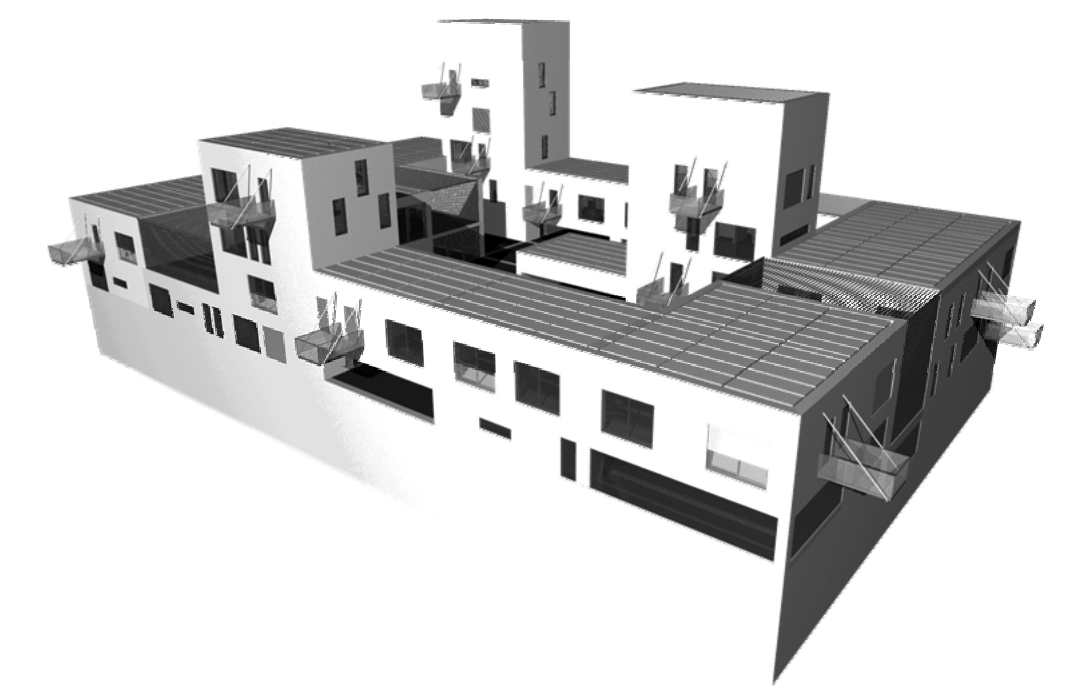
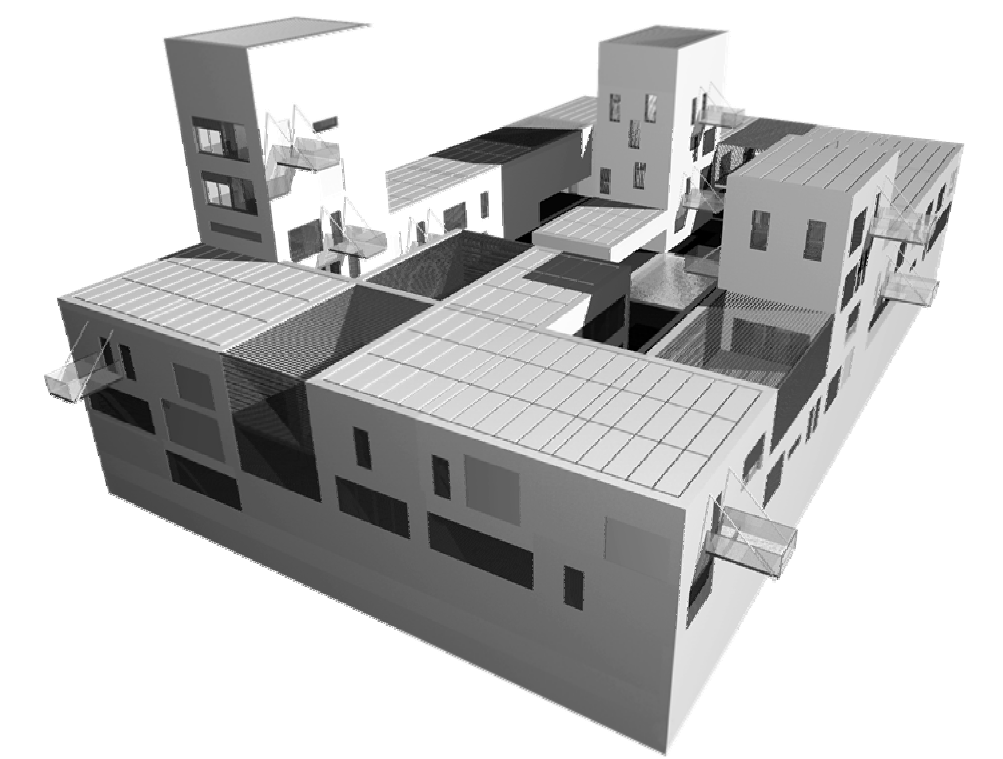


É-05

2. emeleti alaprajz

M 1:100

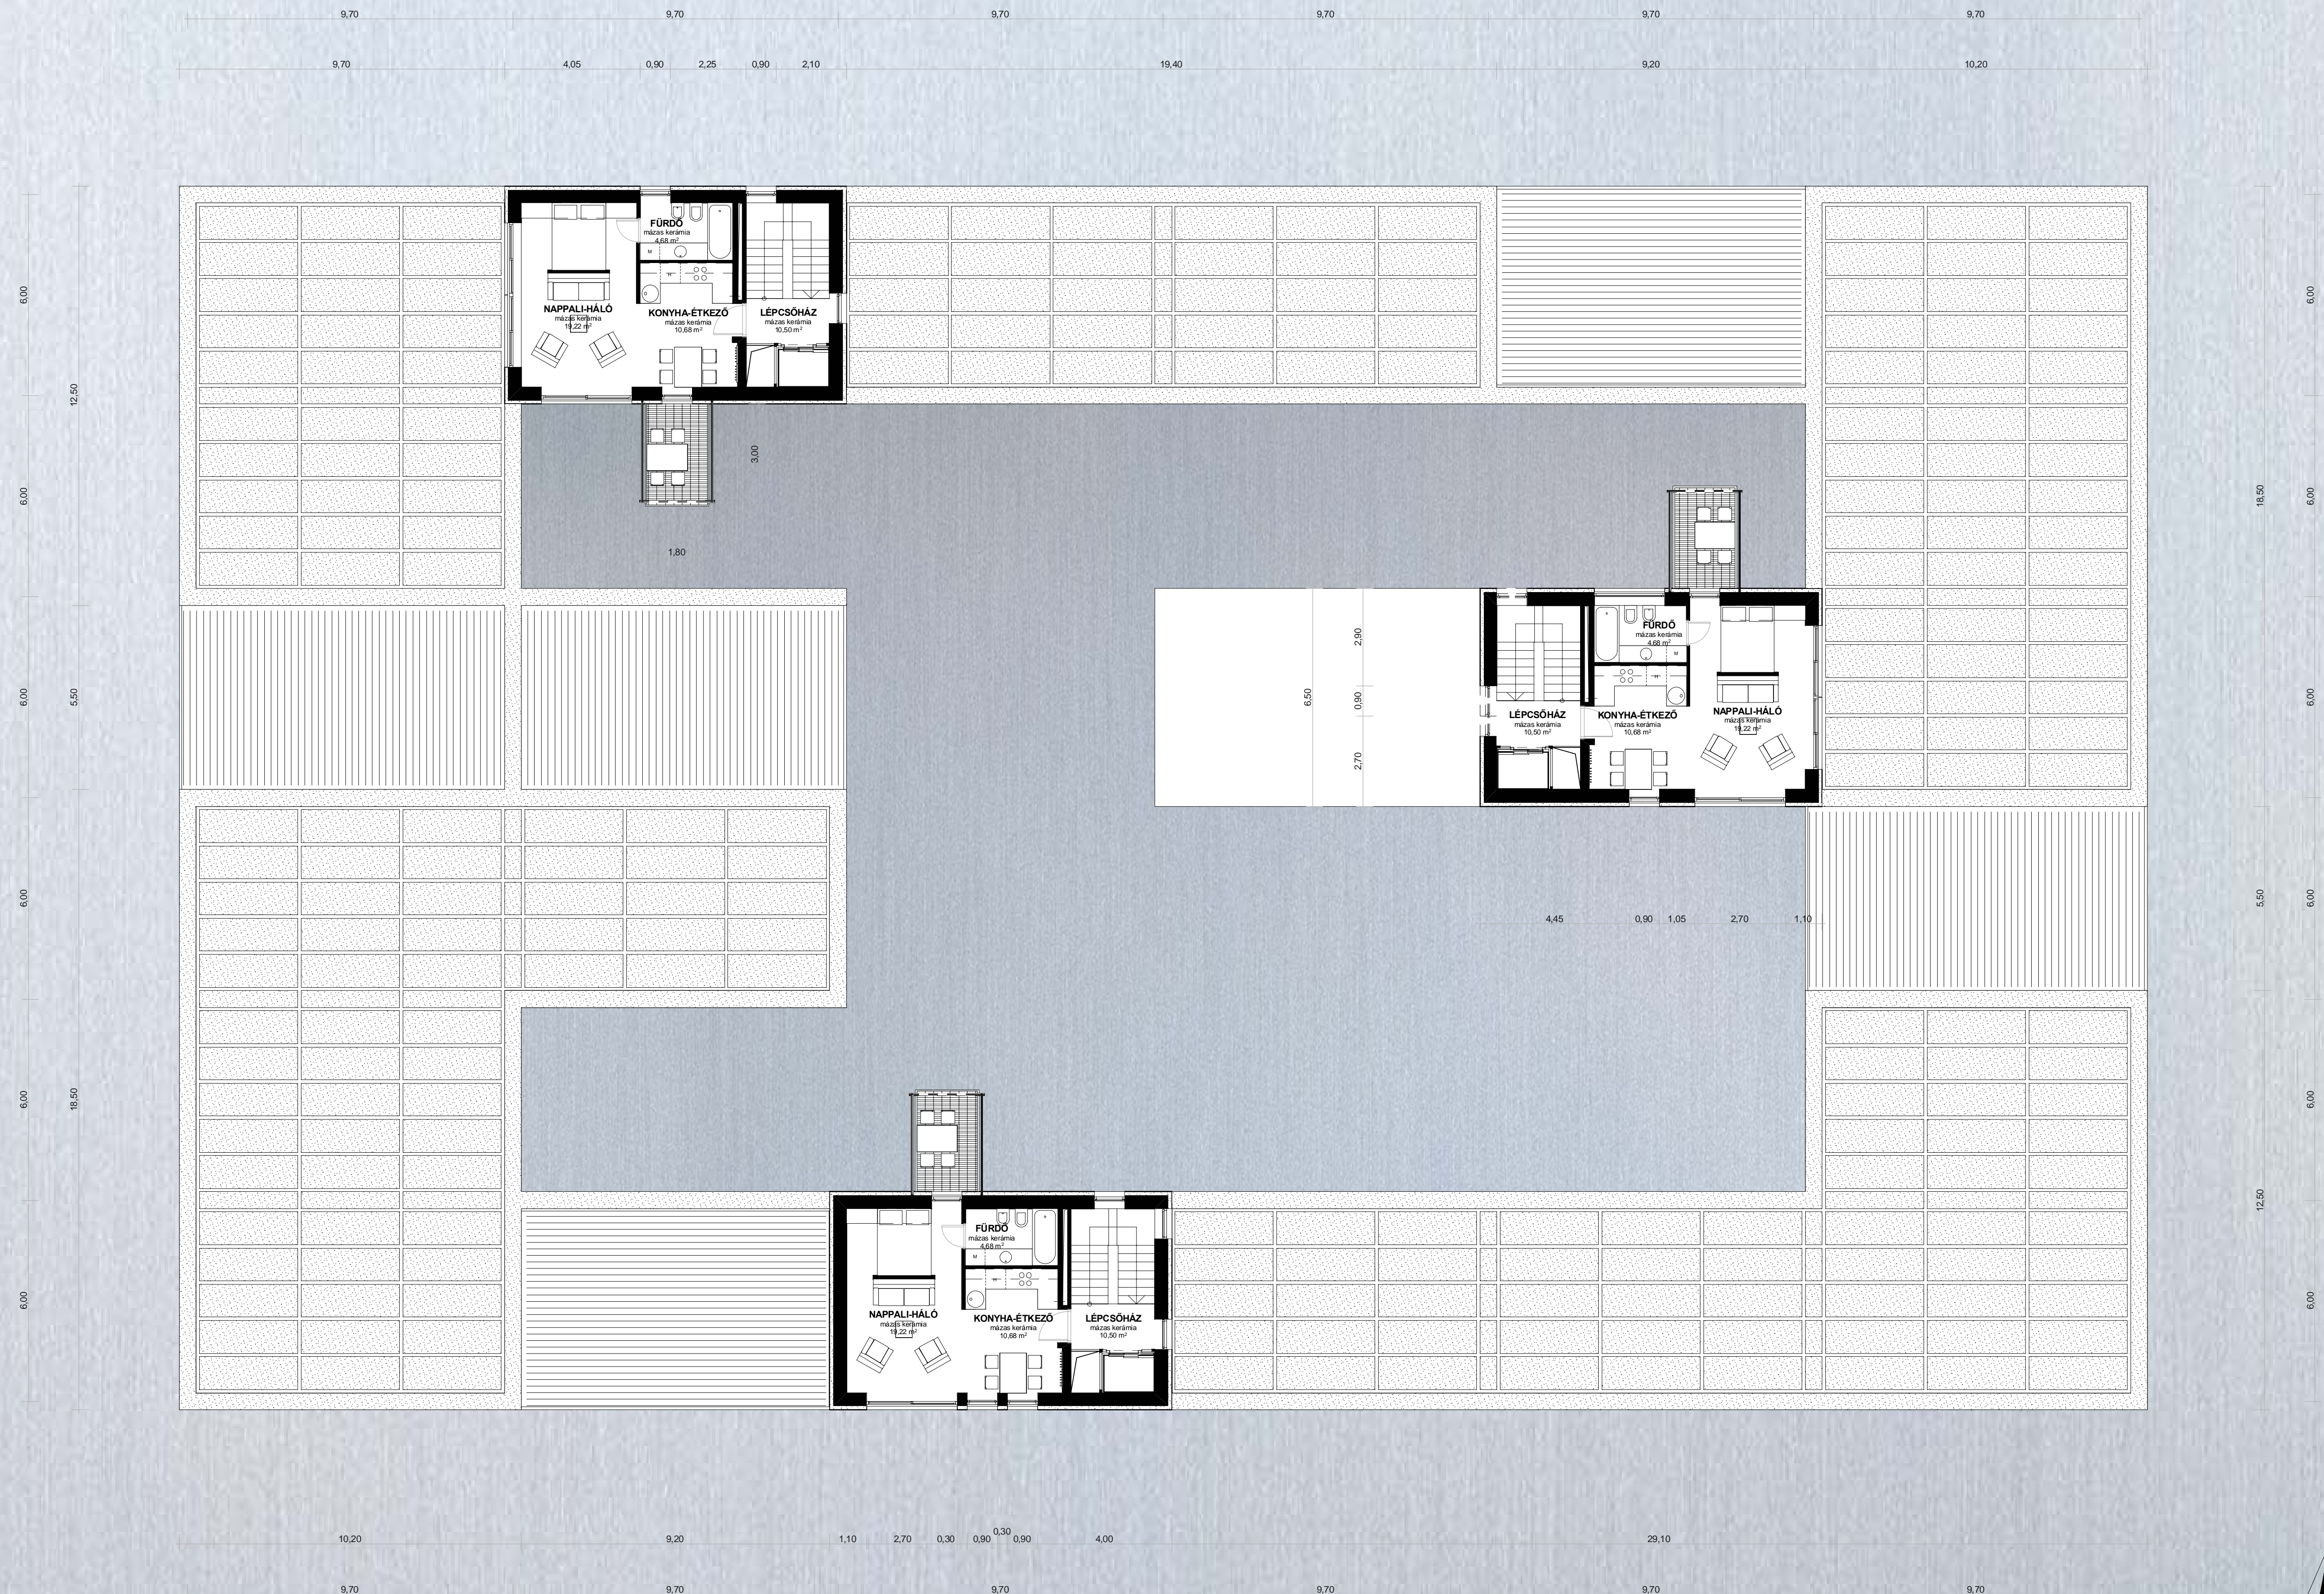

24 LAKÁSOS B O R G H I
T I N N Y E K Ü L T E R Ü L E T É N

D I P L O M A T E R V

BME-ÉPÍTÉSZMÉRNÖKI KAR

LAKÓÉPÜLETTERVEZÉSI TANSZÉK

2007. JÚNIUS

TAKÁCS GERGELY

