
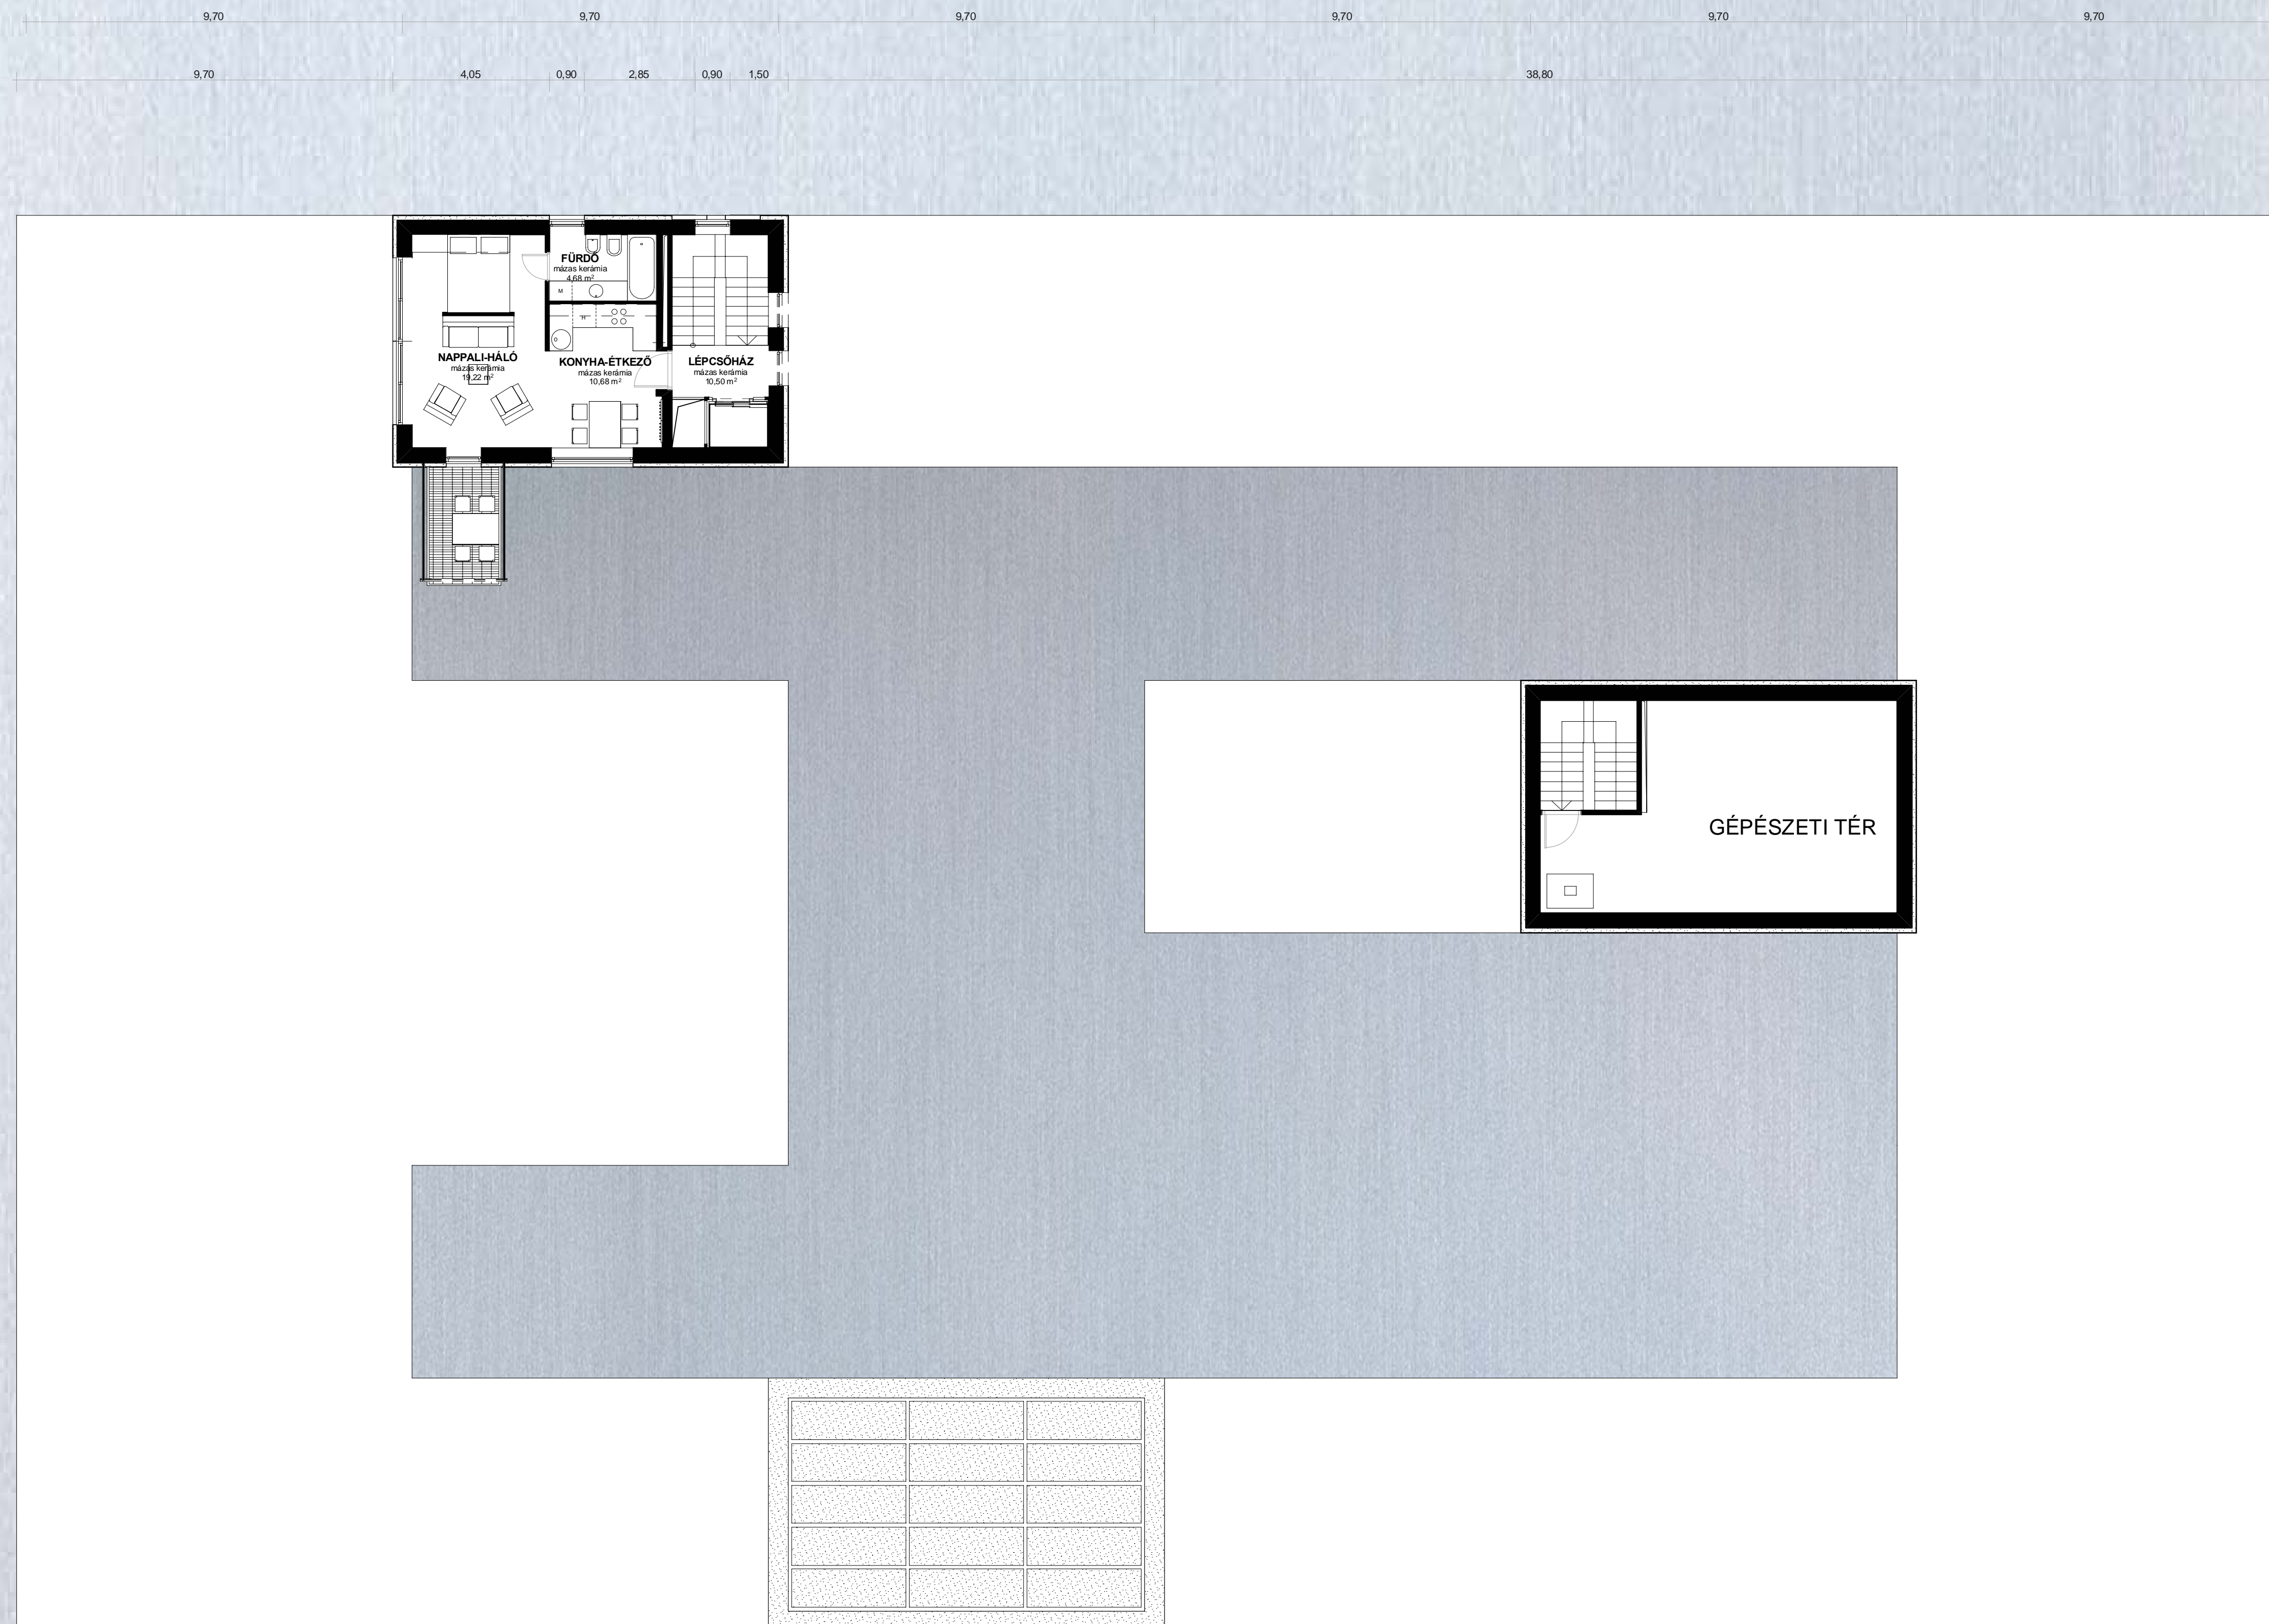
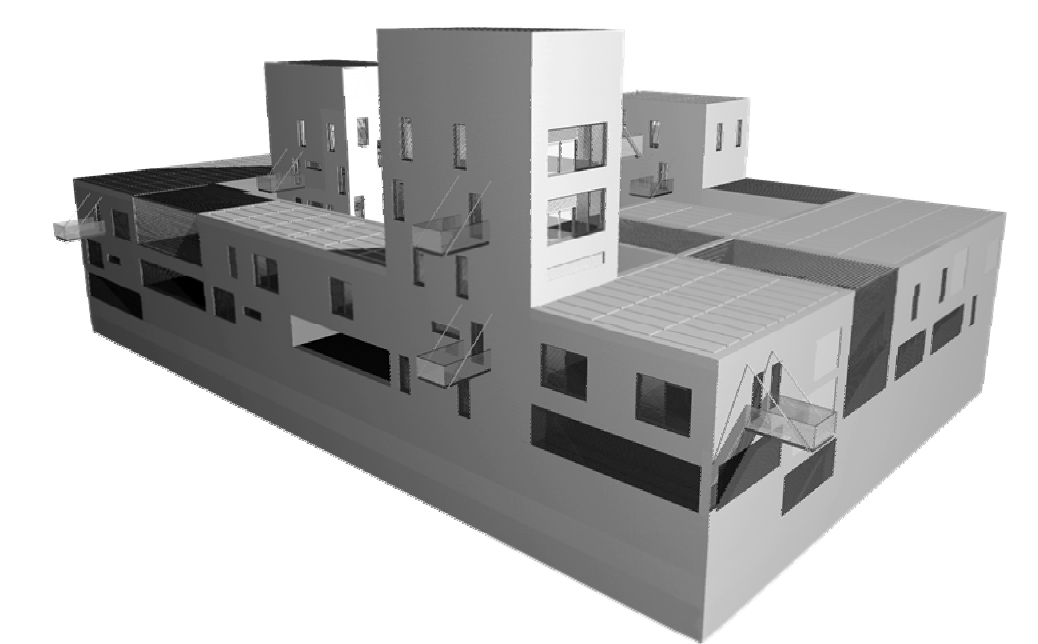
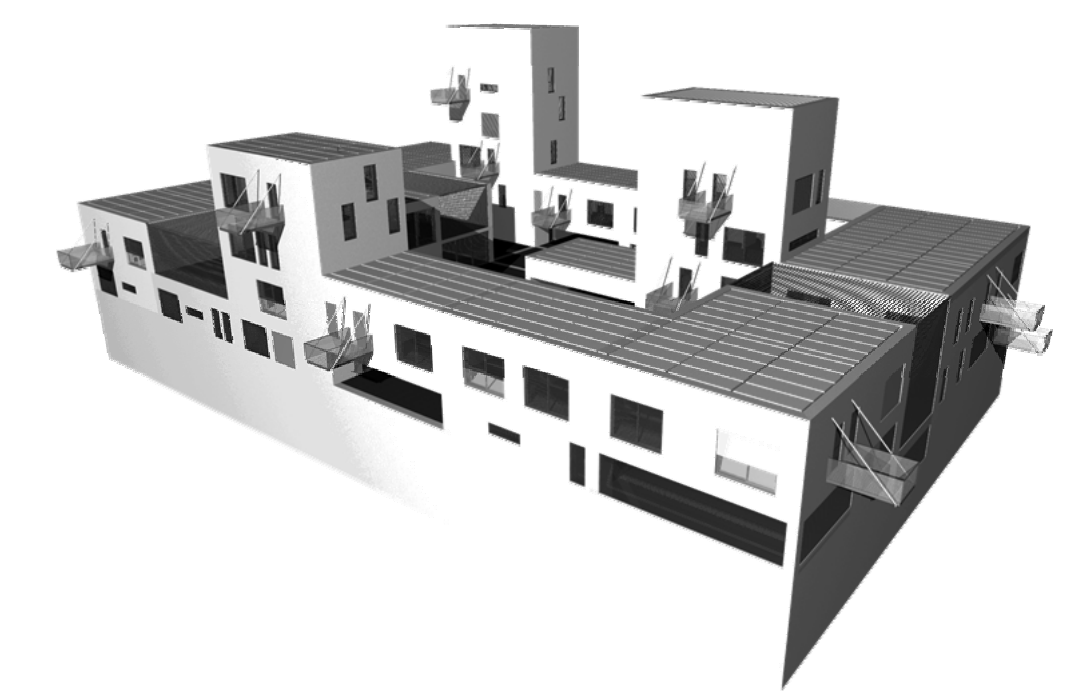


É-07

4. emeleti alaprajz

M 1:100

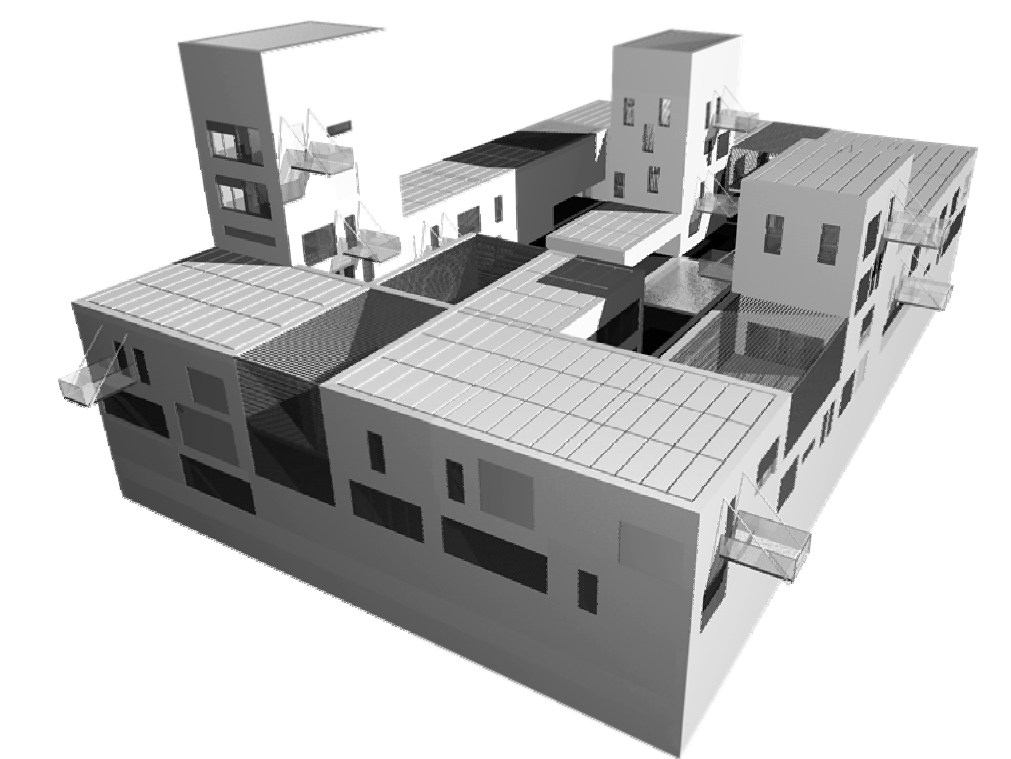

24 LAKÁSOS B O R G H I
TINNYE KÜLTÉRÜLETÉN

D I P L O M A T E R V

BME-ÉPÍTÉSZMÉRNÖKI KAR
LAKÓÉPÜLETTERVEZÉSI TANSZÉK

2007. JÚNIUS

TAKÁCS GERGELY

