
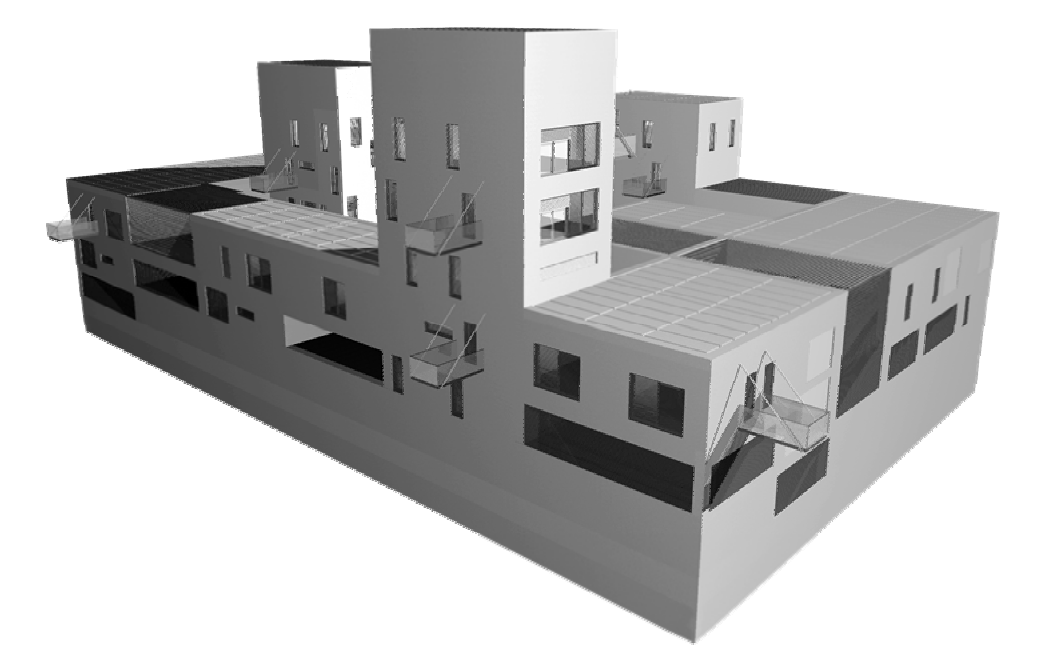
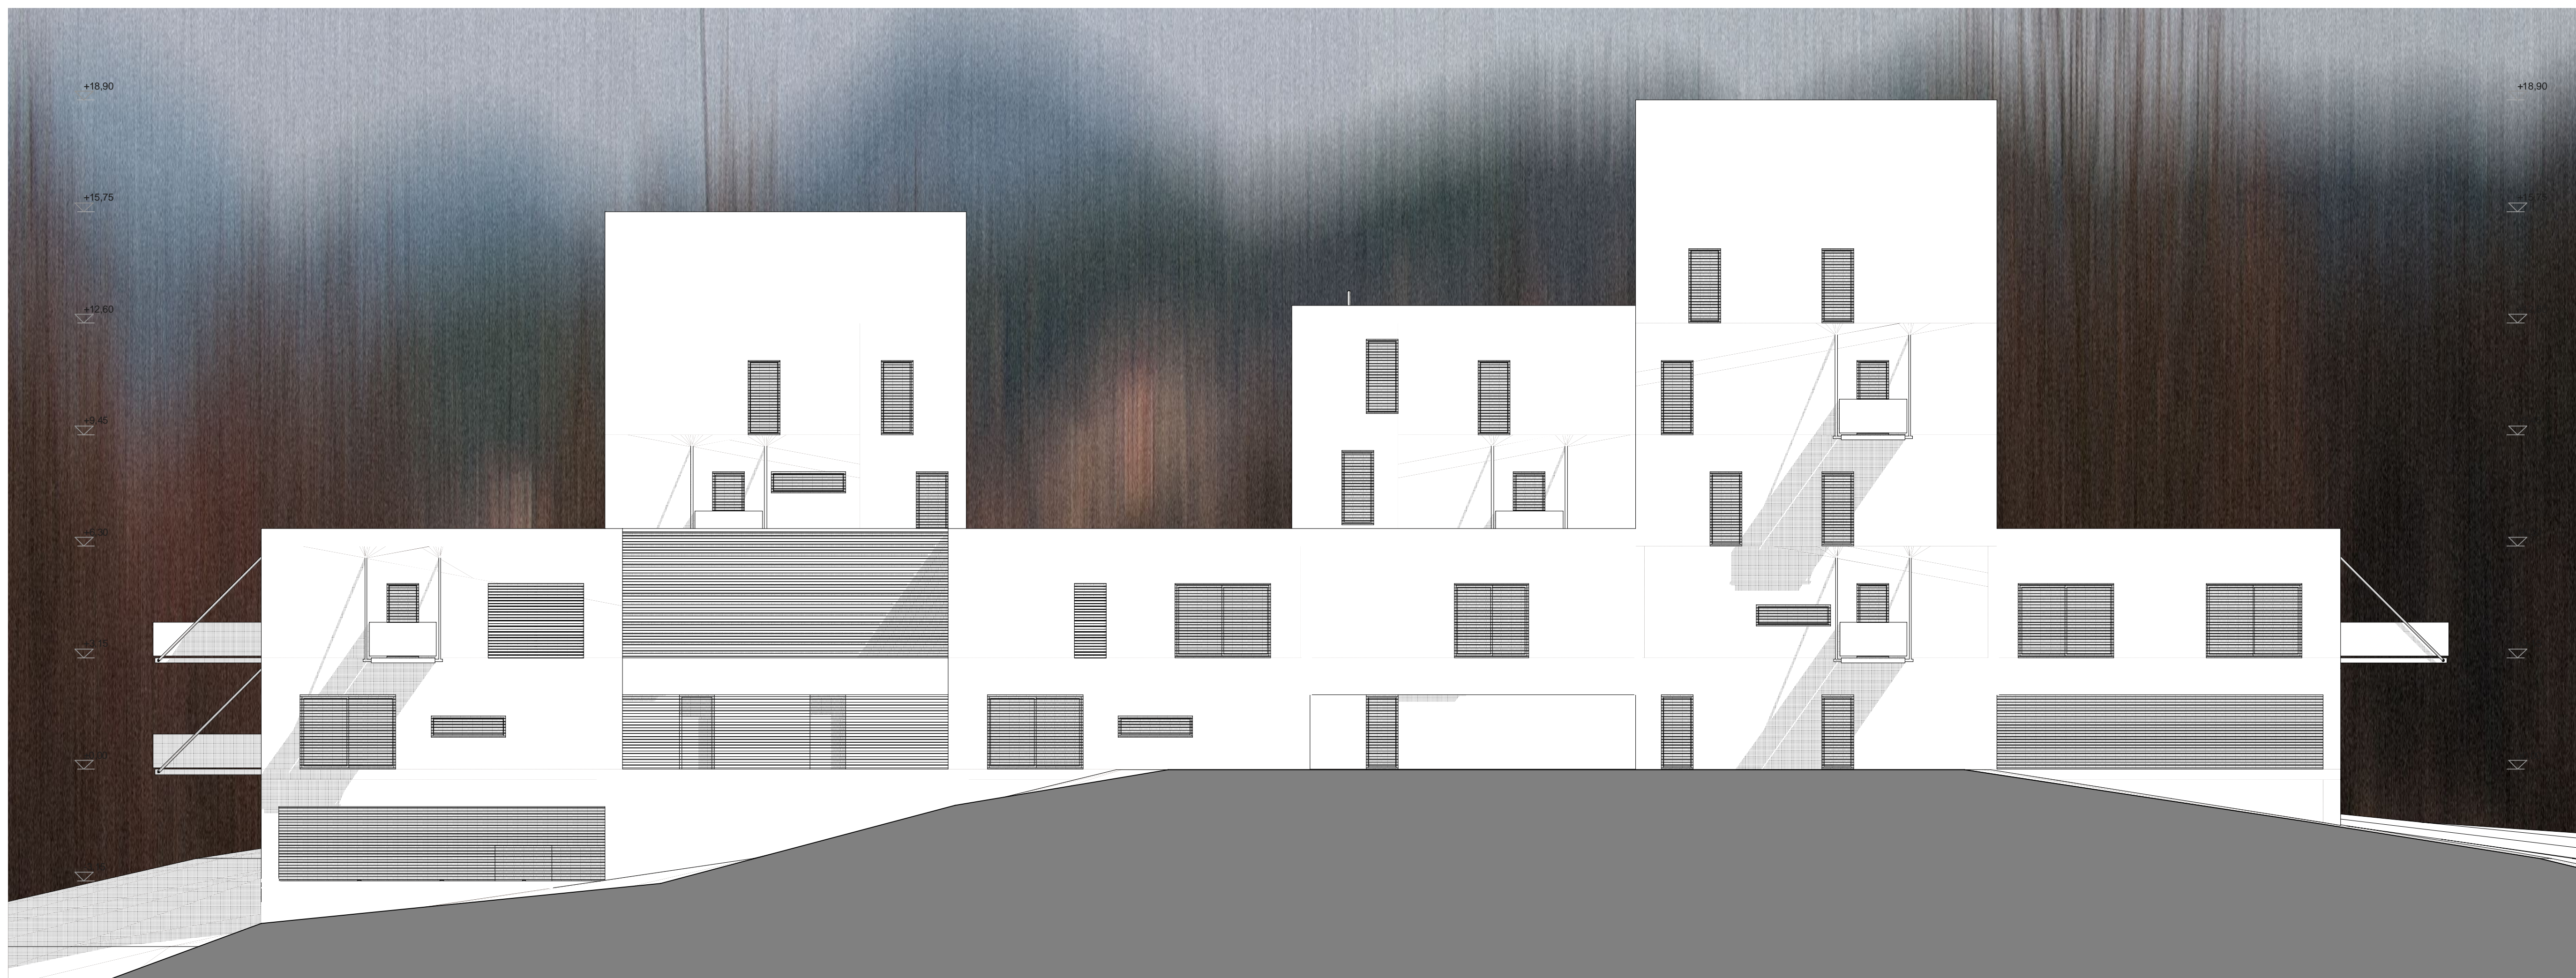
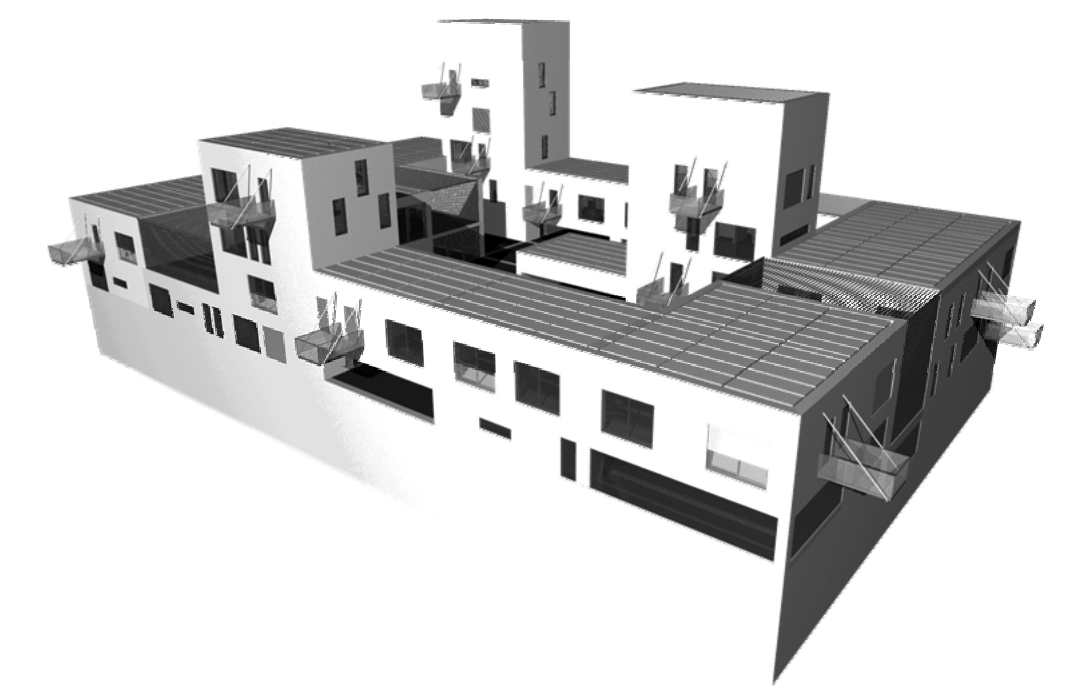


É-09

déli és északi homlokzat

M 1:100

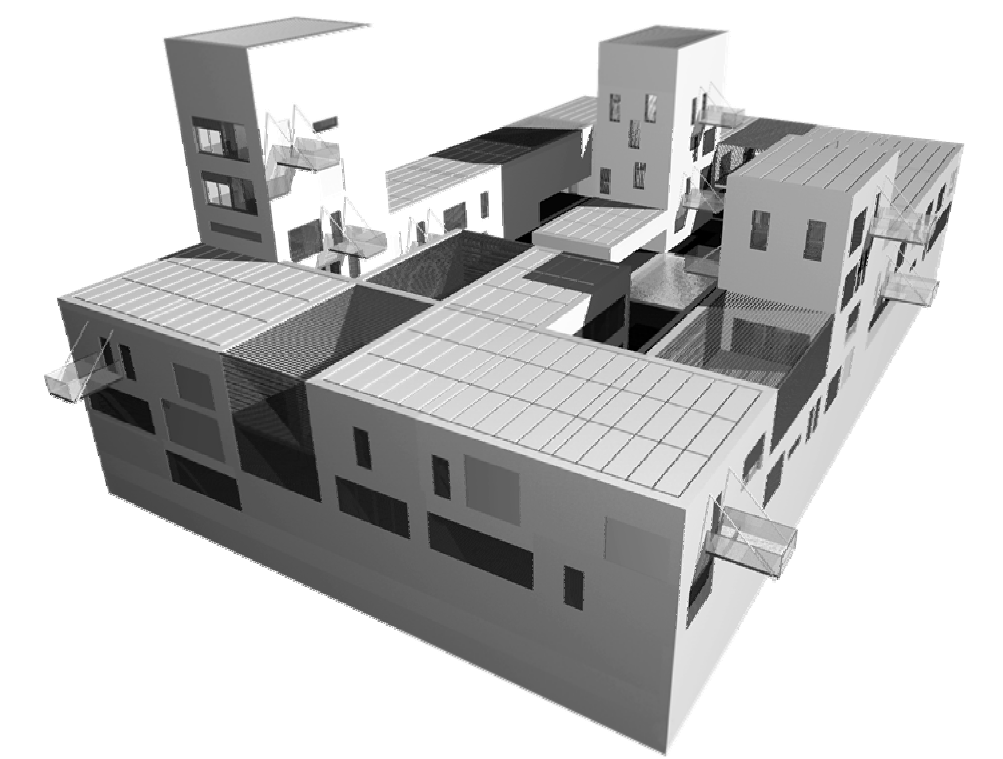

24 LAKÁSOS BORGHI
TINNYE KÜLTÉRÜLETÉN

DIPLOMATERV

BME-ÉPÍTÉSZMÉRNÖKI KAR
LAKÓÉPÜLETTERVEZÉSI TANSZÉK

2007. JÚNIUS

TAKÁCS GERGELY