


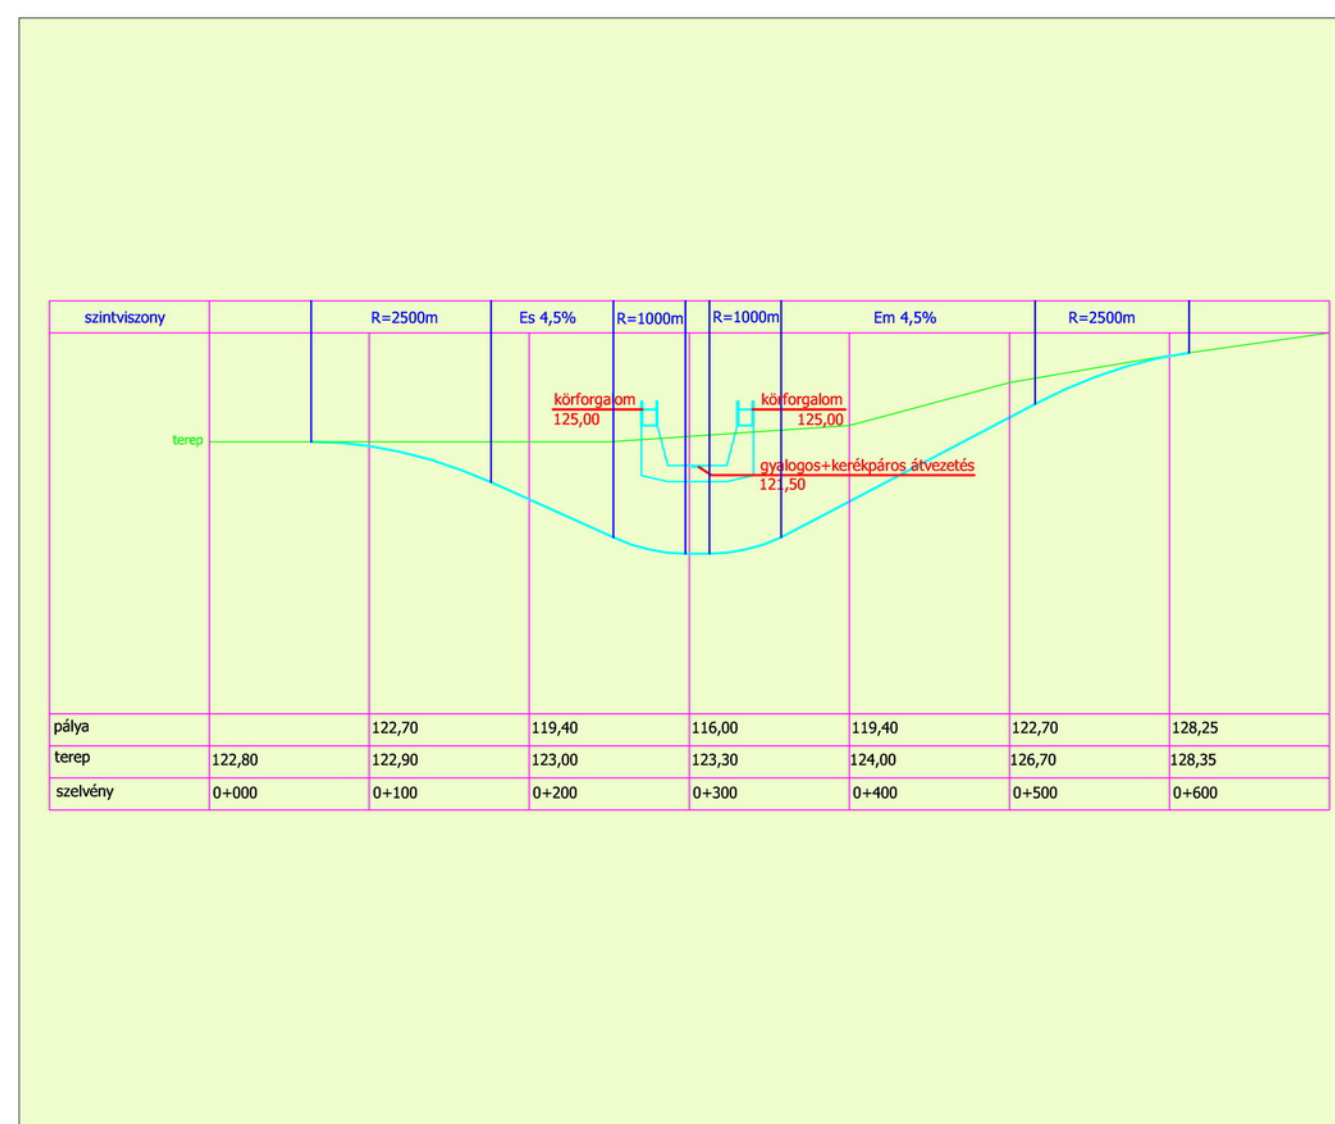


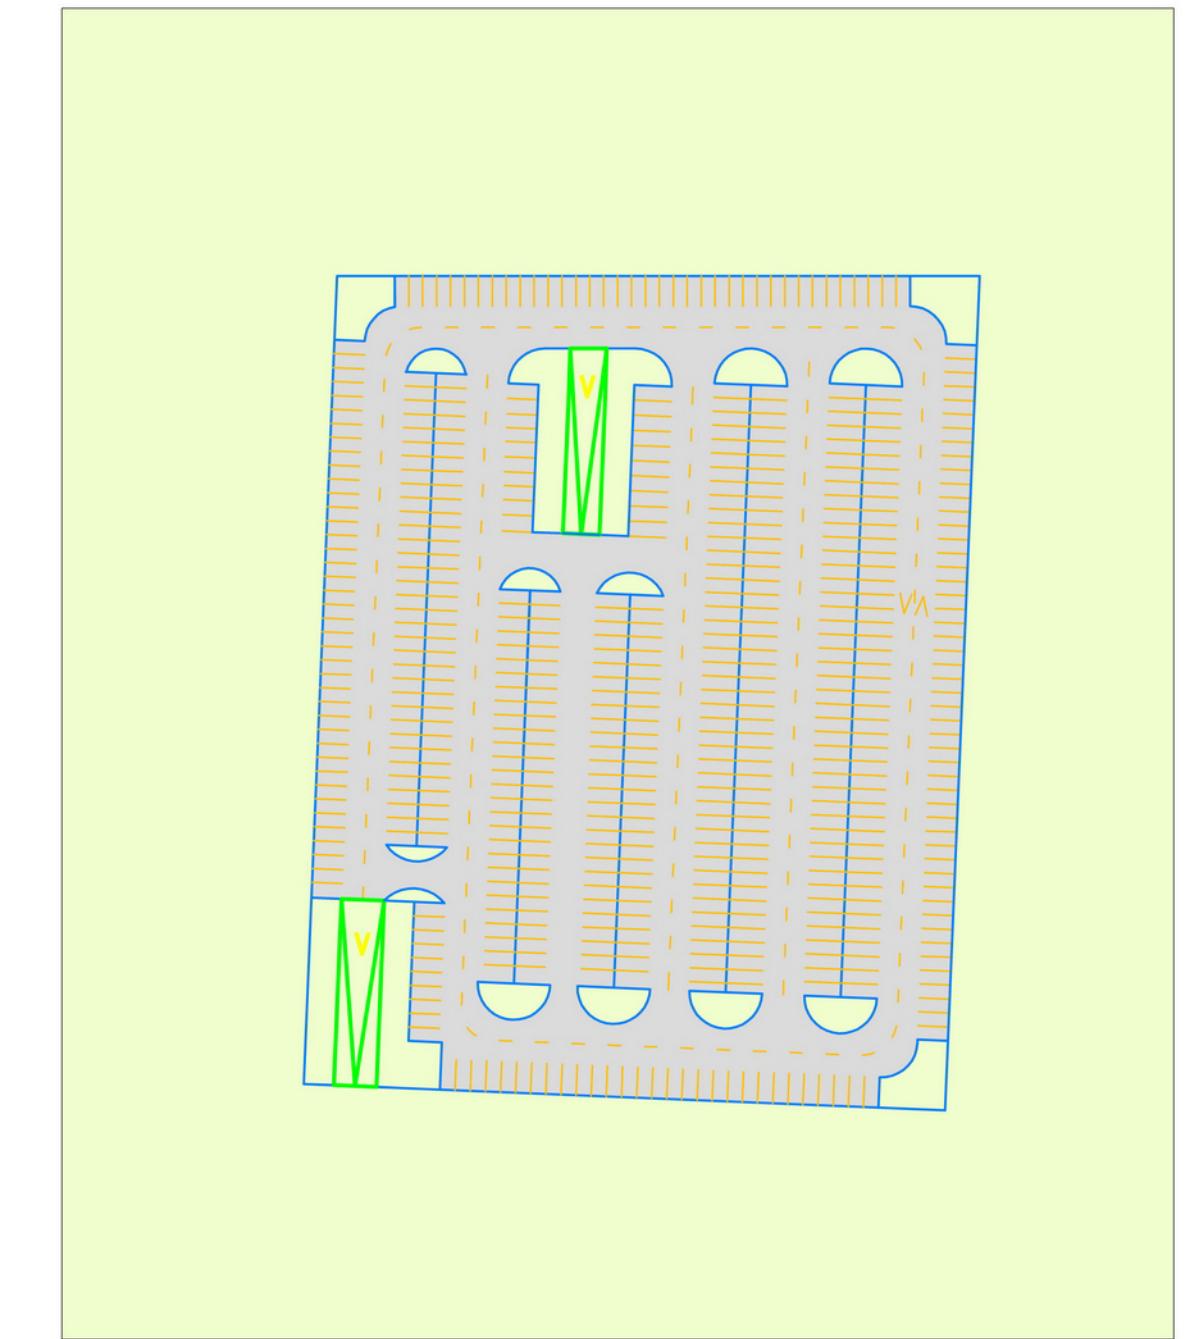


M1 - M7 - Budaörsi út városkapu csomópont

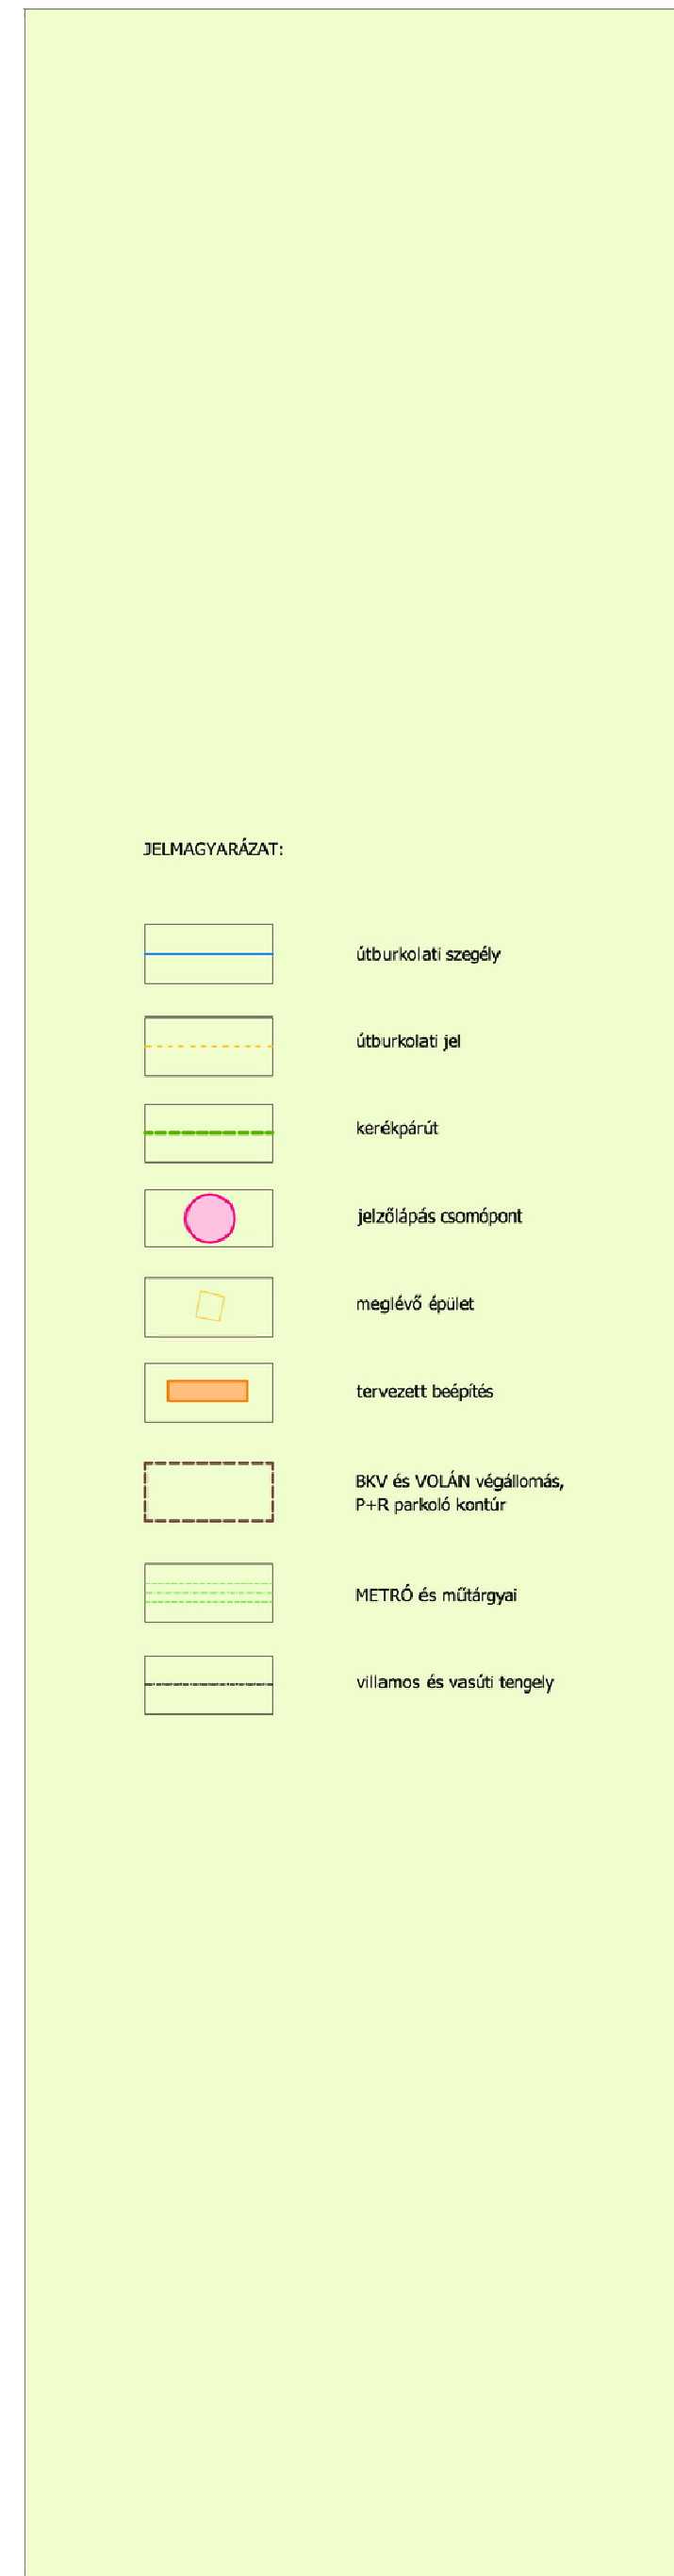


városkapu csomópont hossz - szelvény

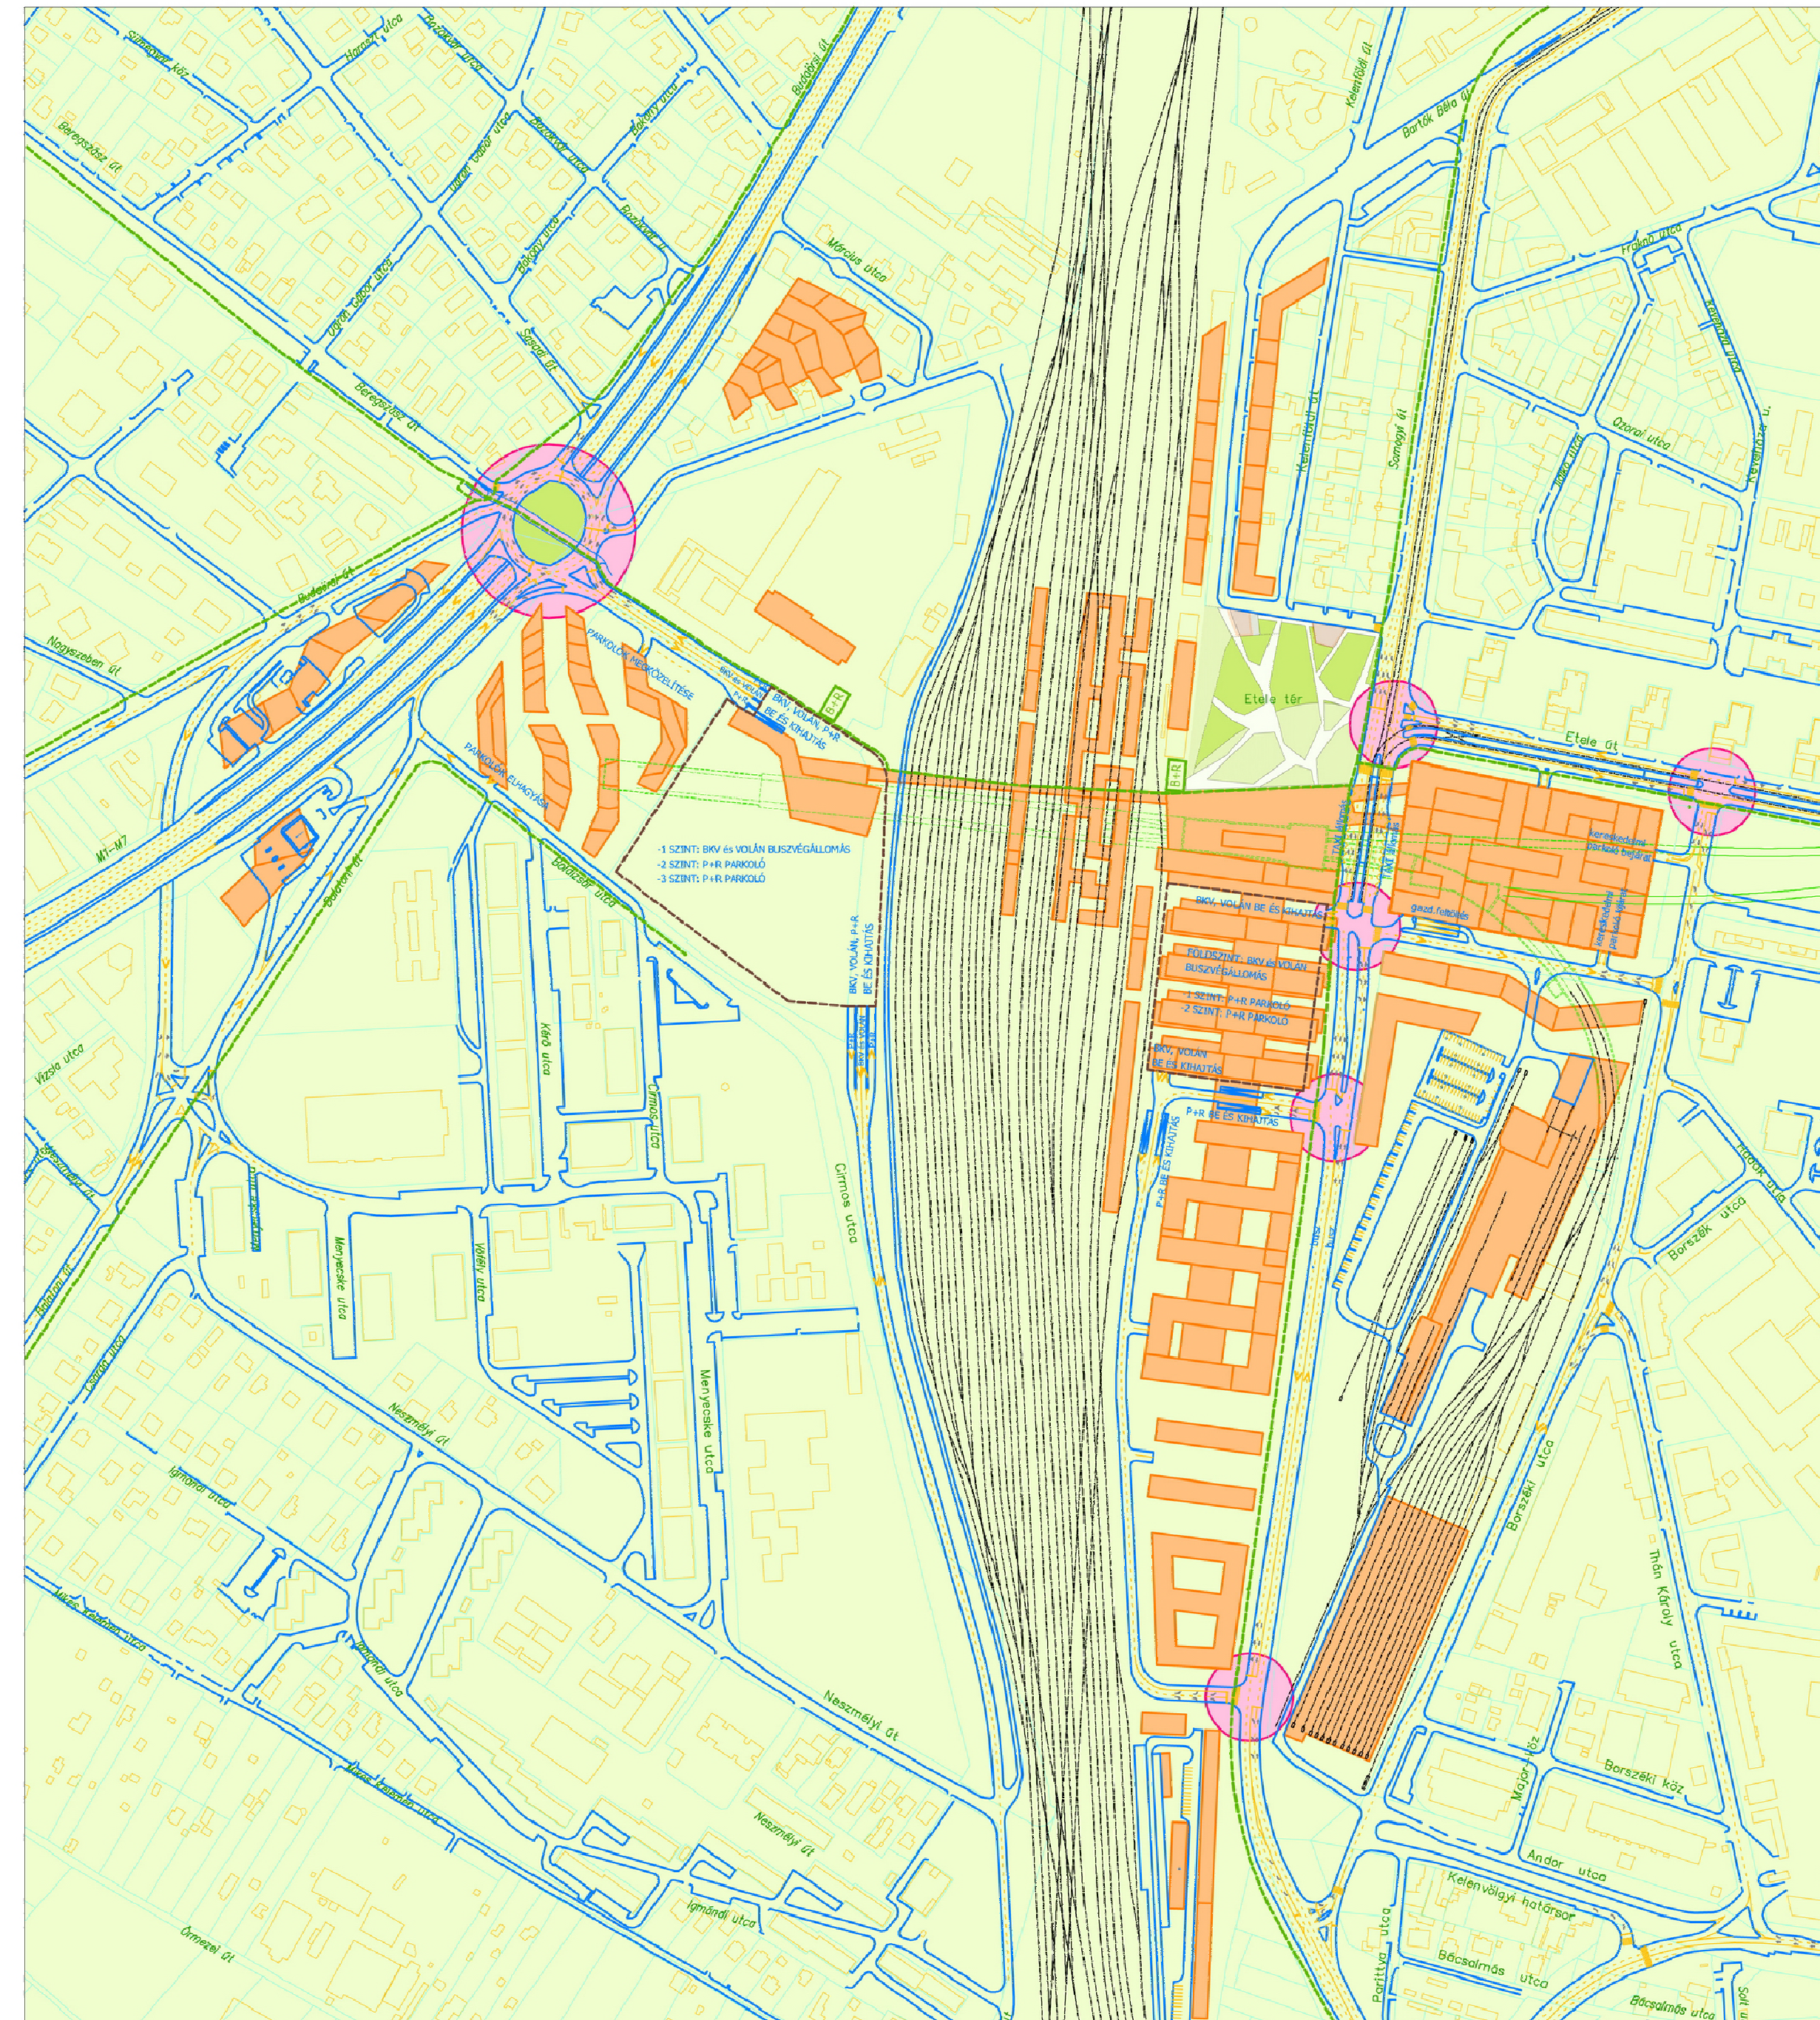


Órmező irodaház parkoló

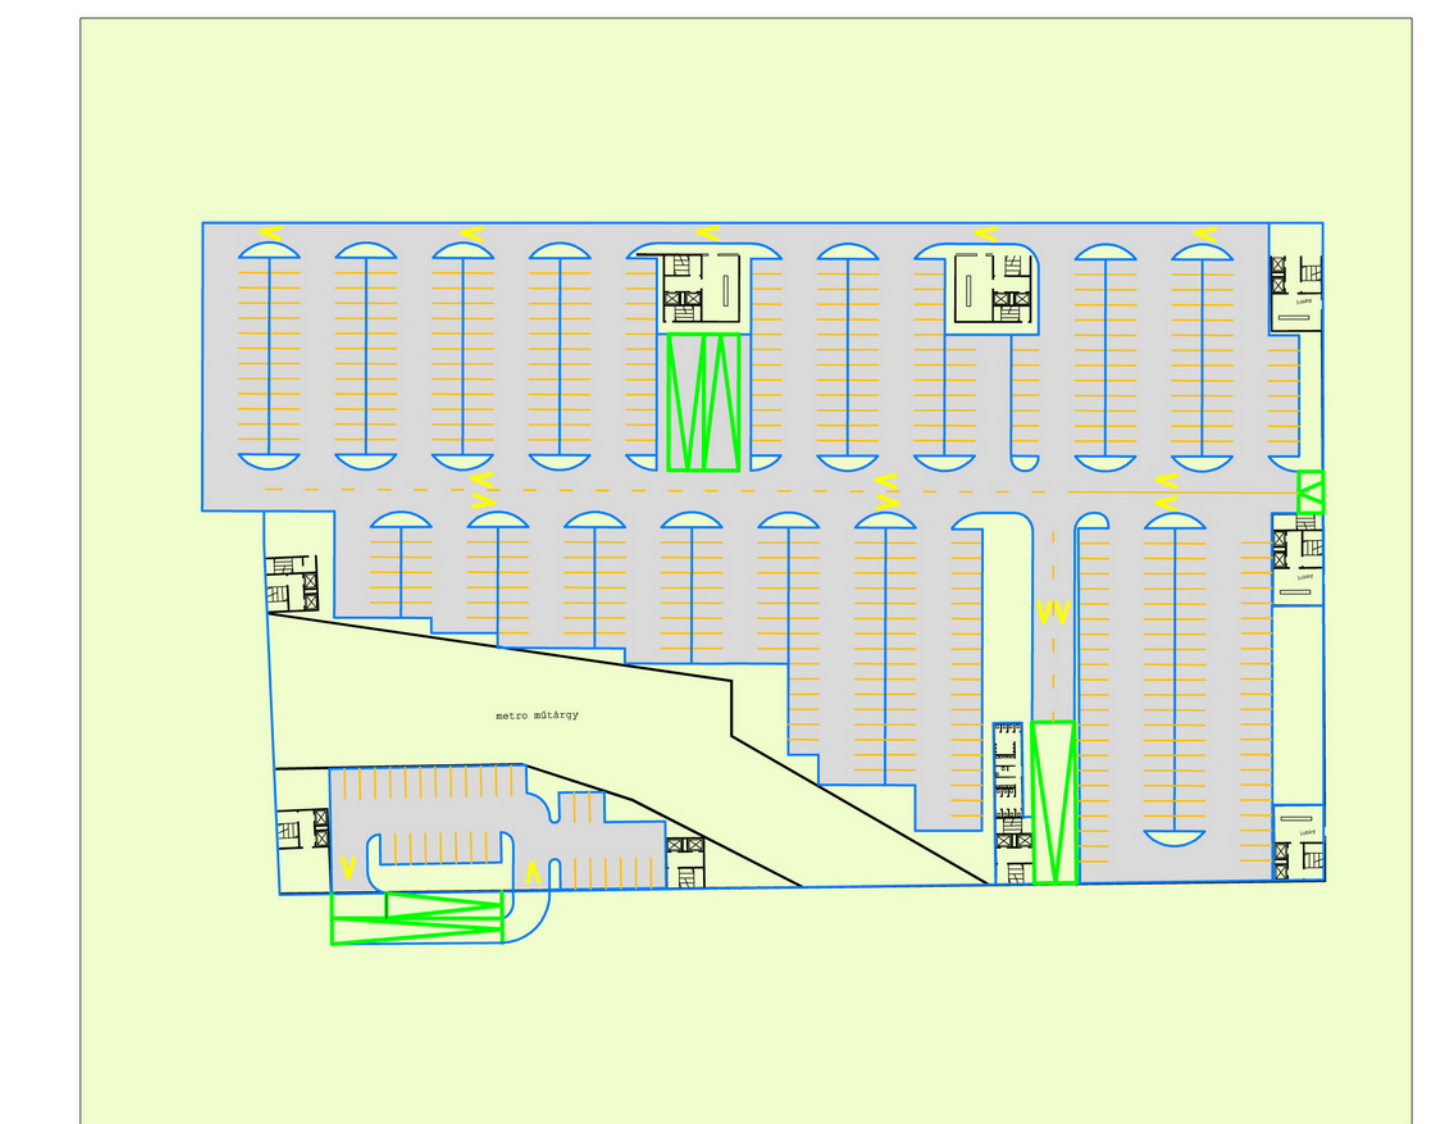


Etele tér kereskedelmi parkoló

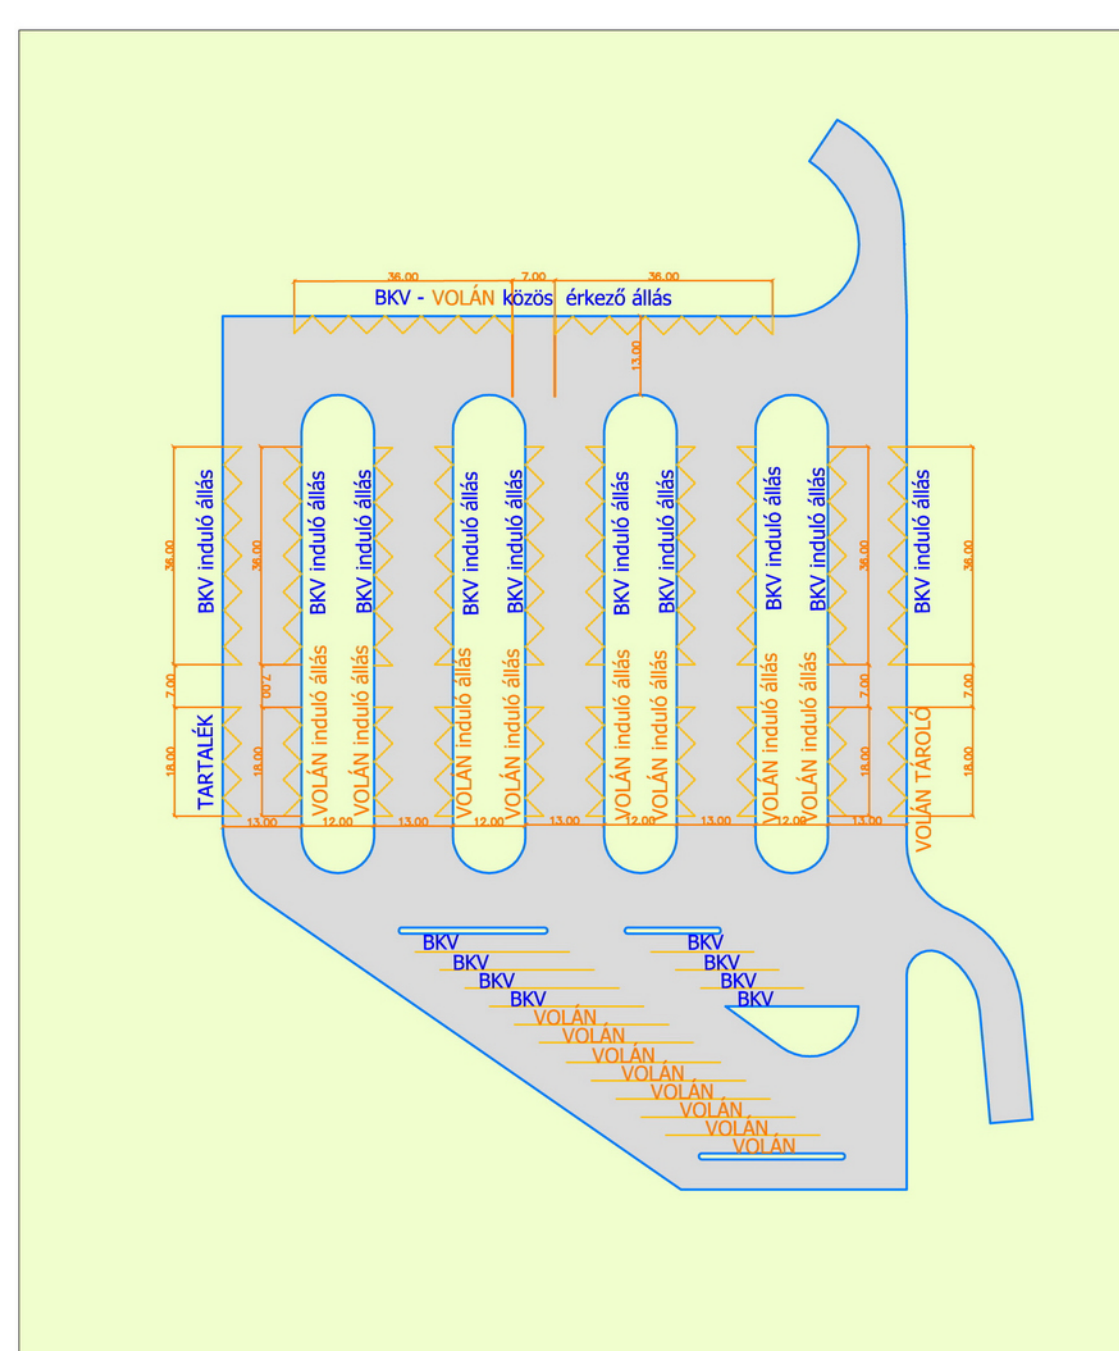


Órmező autóbusz végállomás

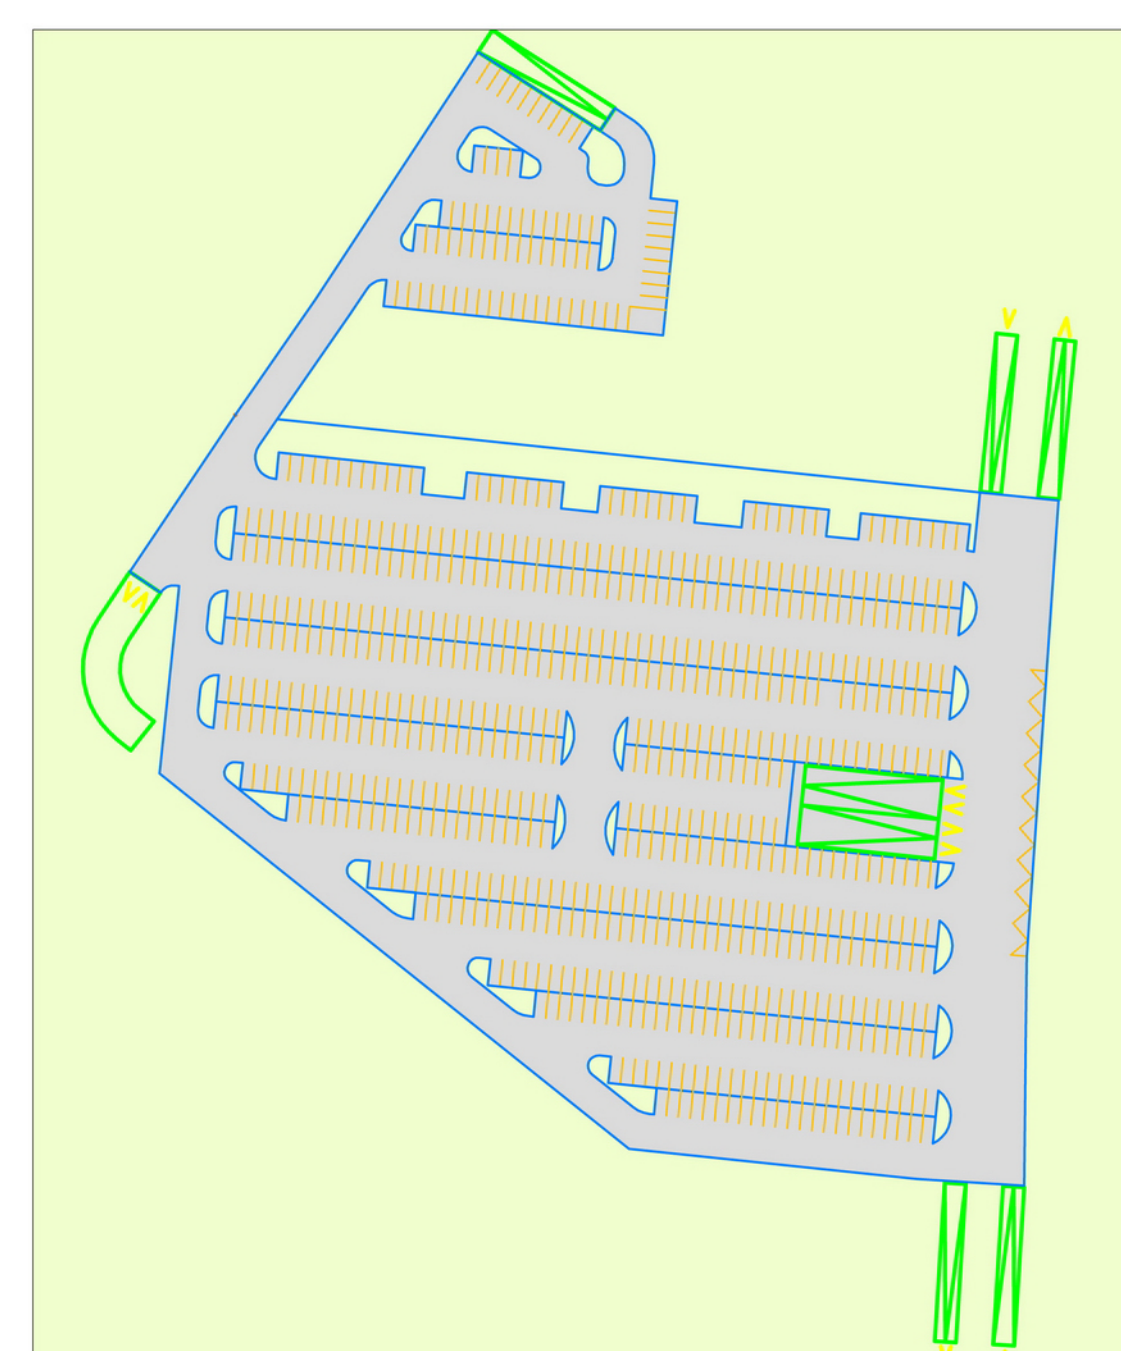


Órmező P + R parkoló

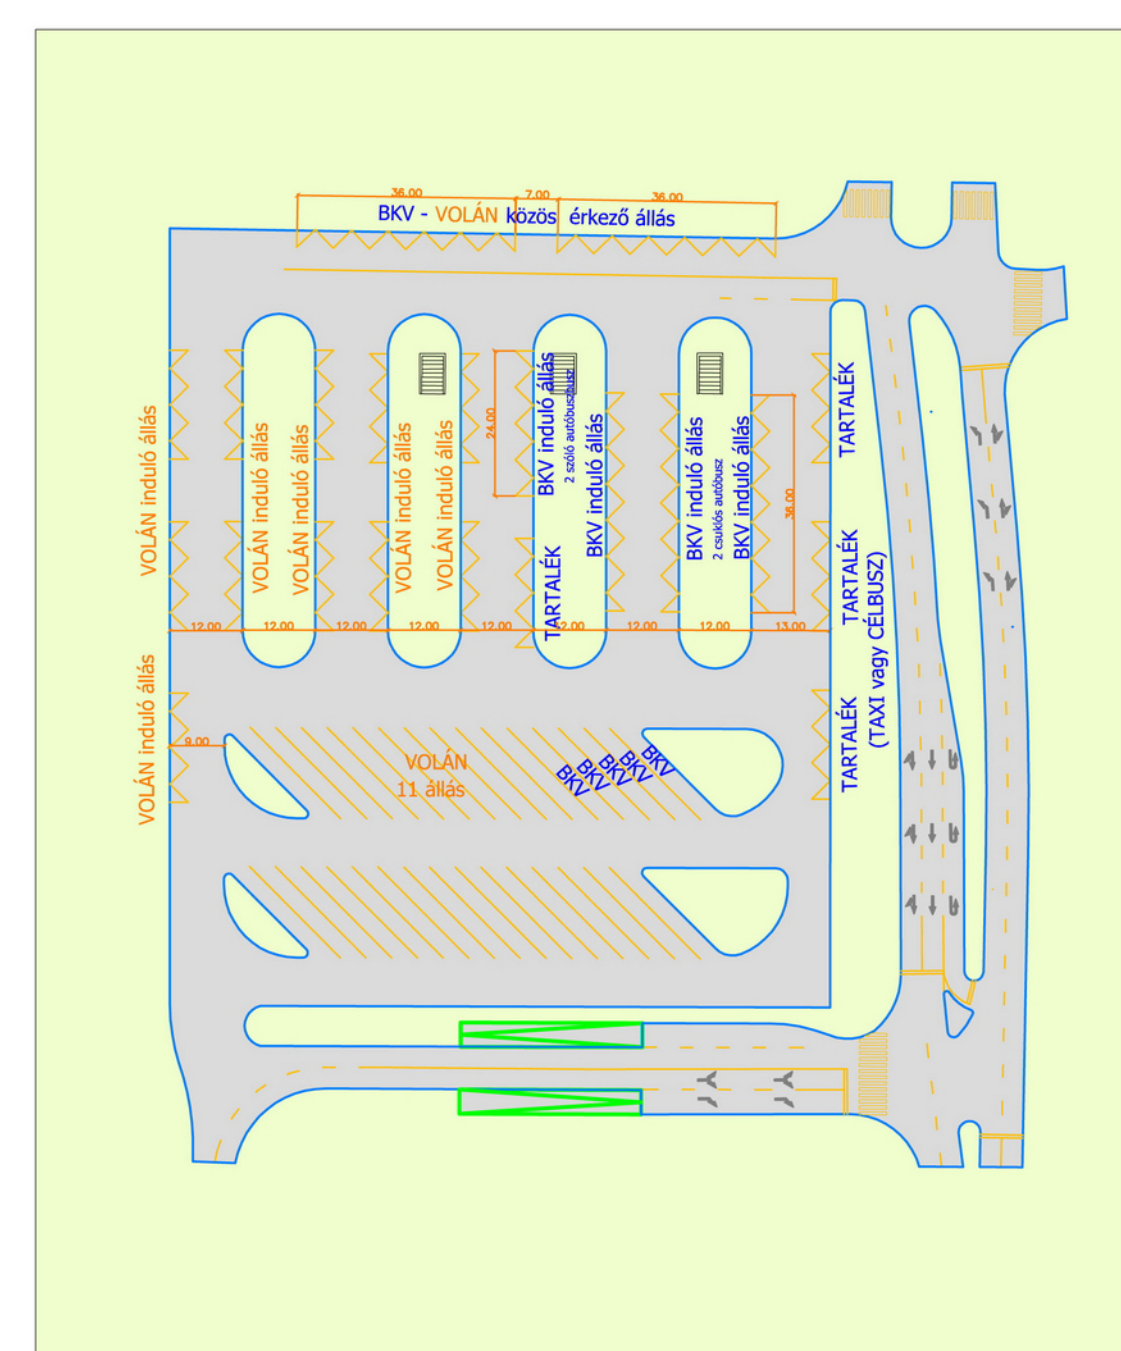


Etele tér autóbusz végállomás 1. változat

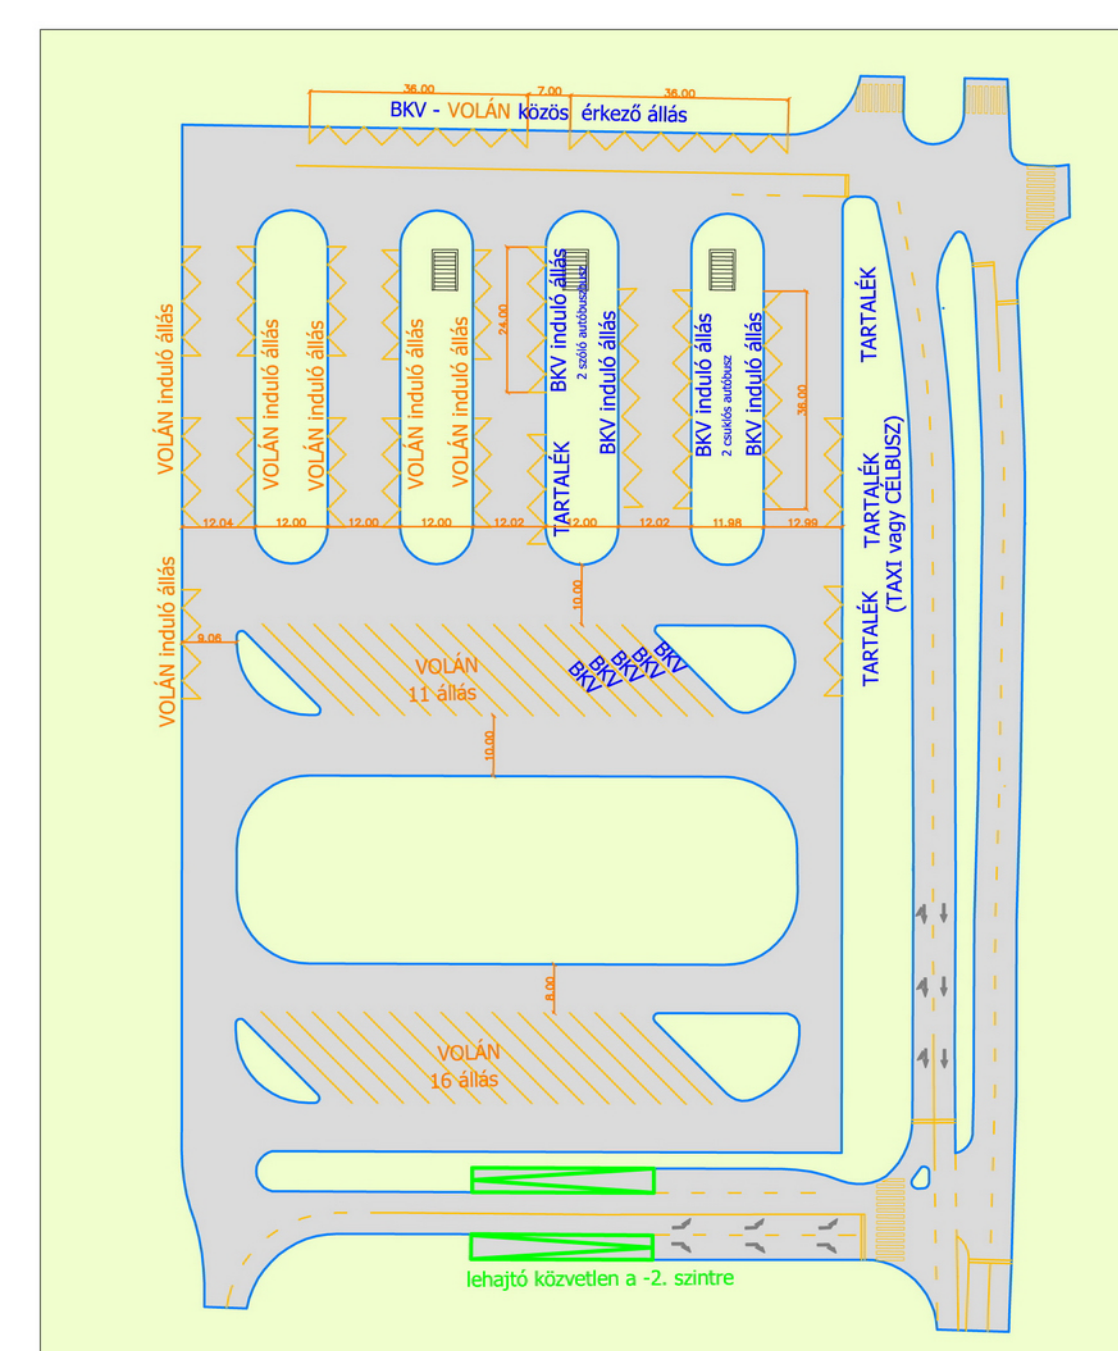

Etele tér autóbusz végállomás 2. változat

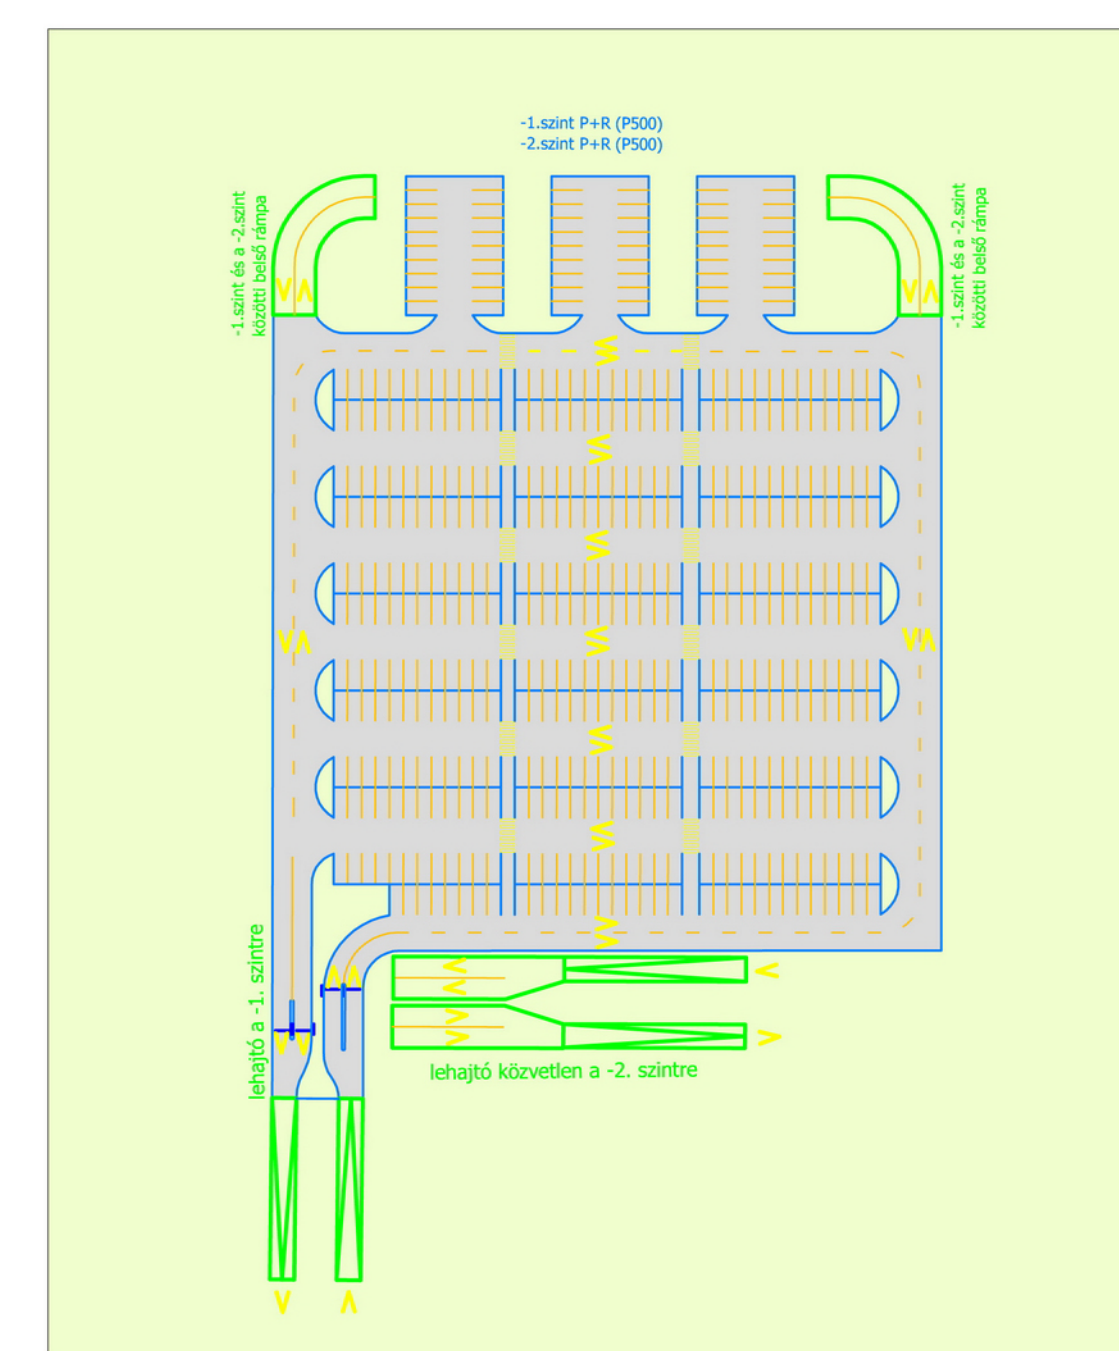

Etele tér P + R parkoló 1. változat

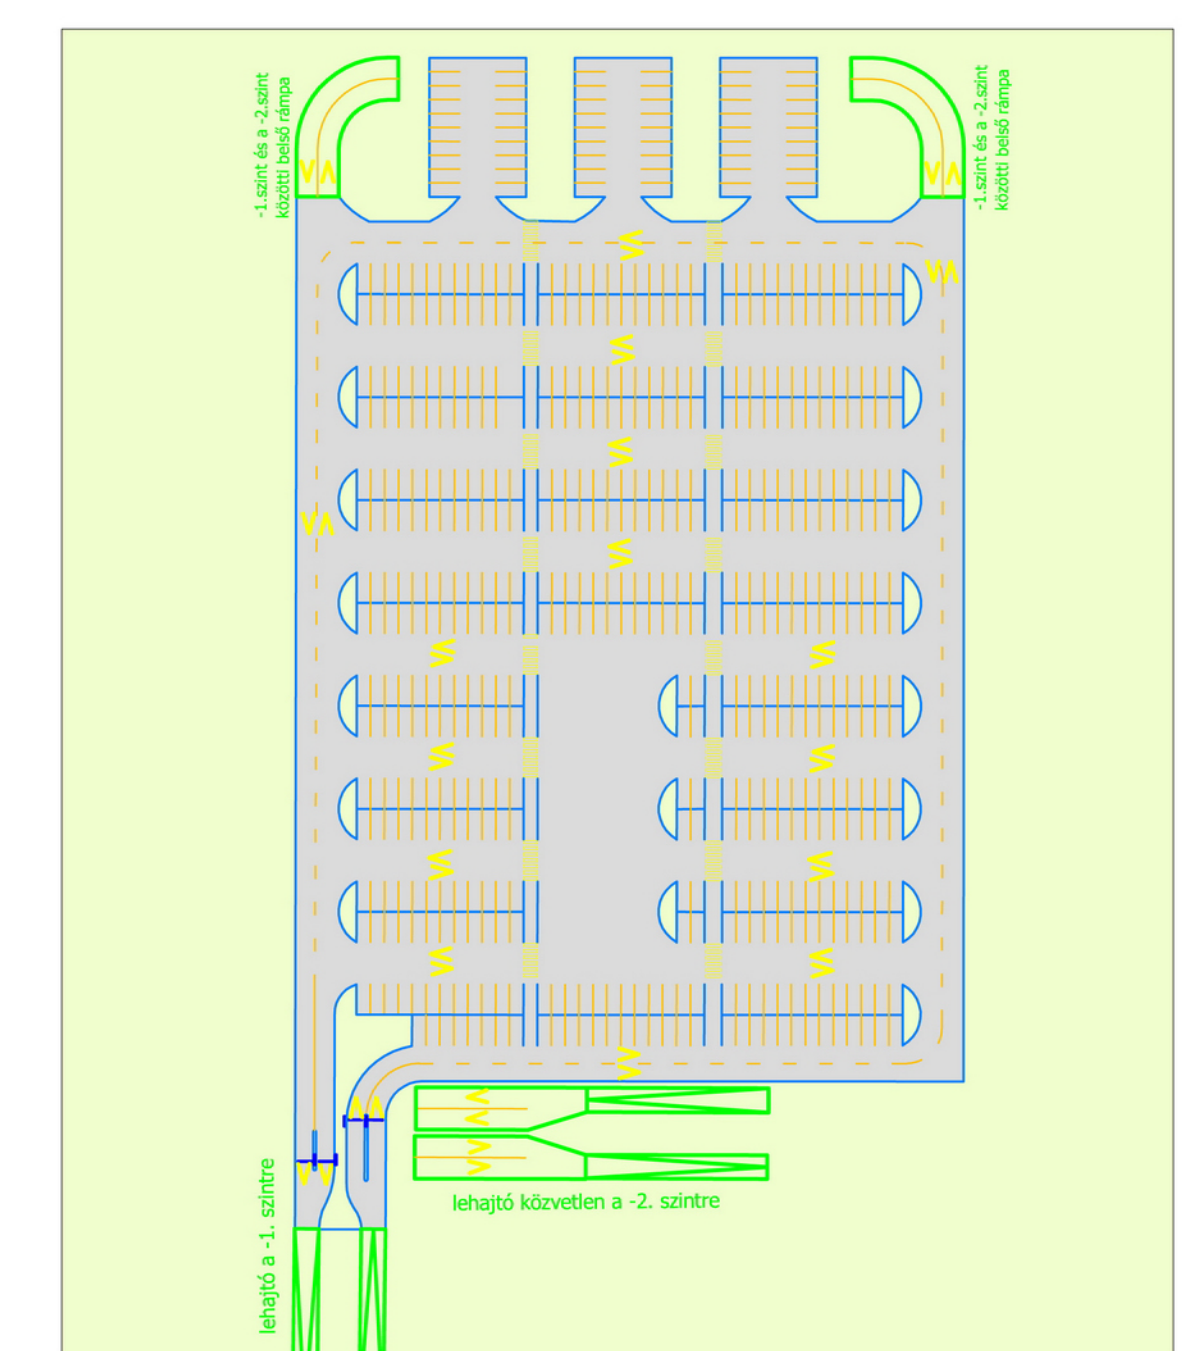

Etele tér P + R parkoló 2. változat