
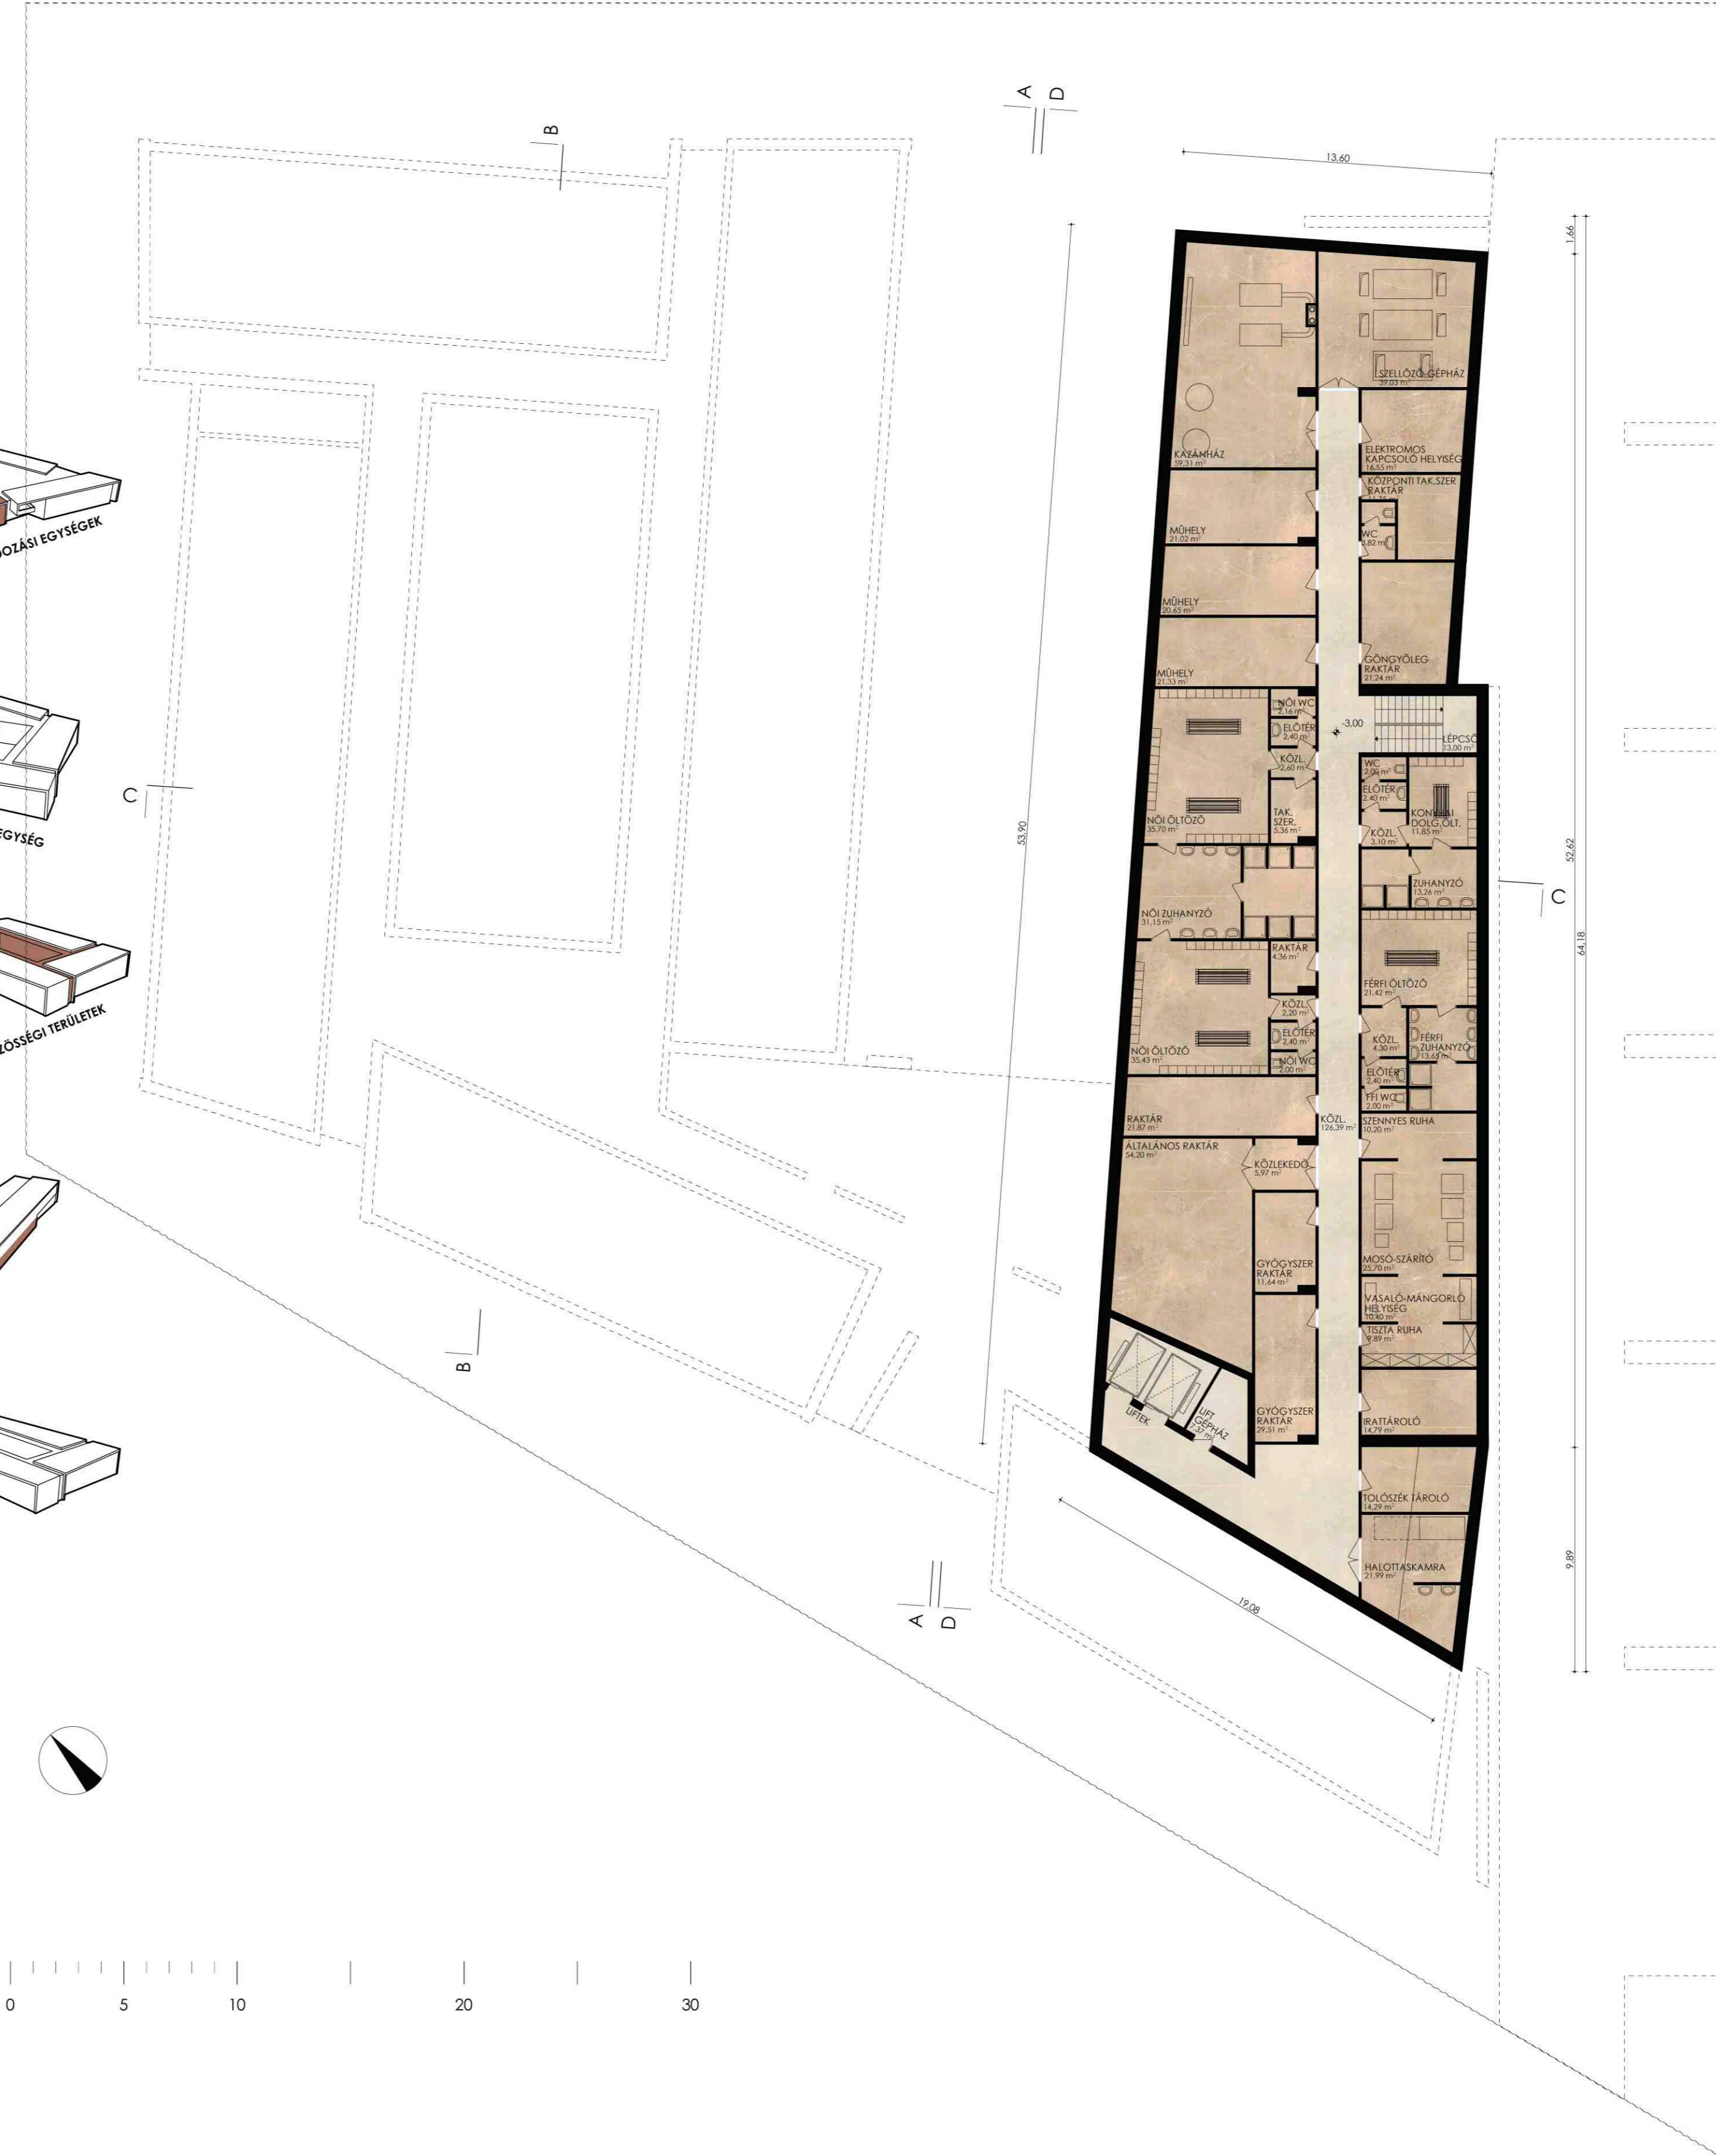
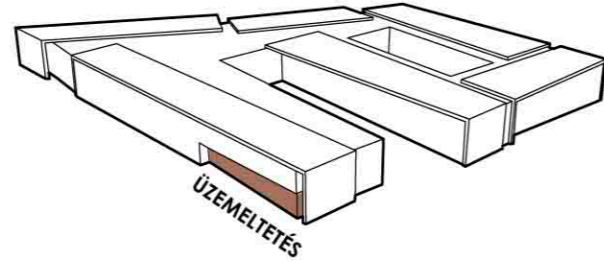
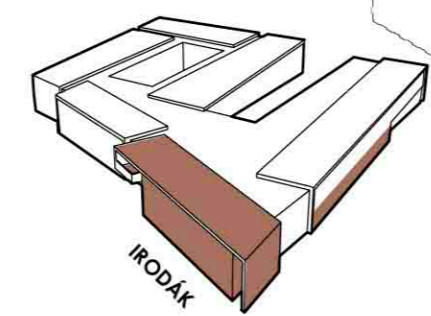
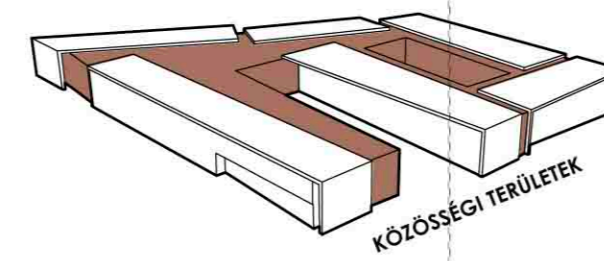
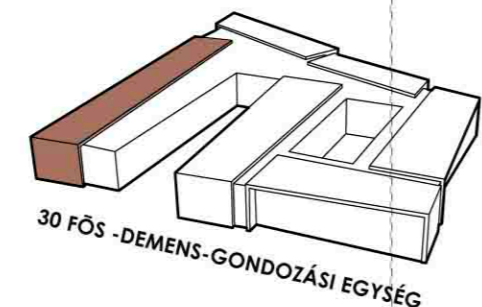


JELMAGYARÁZAT:
 ÜZEMELTETÉS
 KÖZLEKEDŐ TERÜLETEK

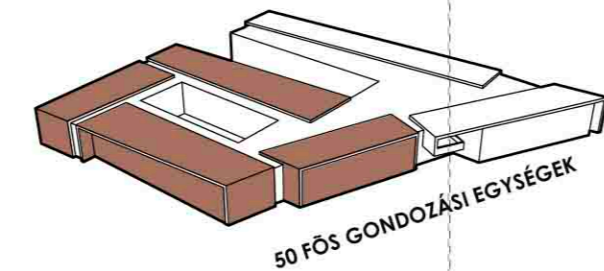

HELYISÉG LISTA		
FÖLDSZINT		
50 fős gondozási egység		
21 db szoba	21x16,30 m ²	8 db mozgássérült wc
szoba	16,40 m ²	3x3,36 m ²
szoba	16,42 m ²	mozgássérült wc
szoba	17,30 m ²	nővérszoba
szoba	16,82 m ²	nővérszoba
FÖLDSZINT ÖSSZESEN: 2174,79 m²		
EMELET		
50 fős gondozási egység		
6 db előtér	6x6,00 m ²	8 db mozgássérült wc
foglalkoztató	29,17 m ²	3x3,36 m ²
2 db fürdő	2x4,56 m ²	mozgássérült wc
PINCE ÖSSZESEN: 794,06 m²		
MINDÖSSZESEN: 5113,63 m²		