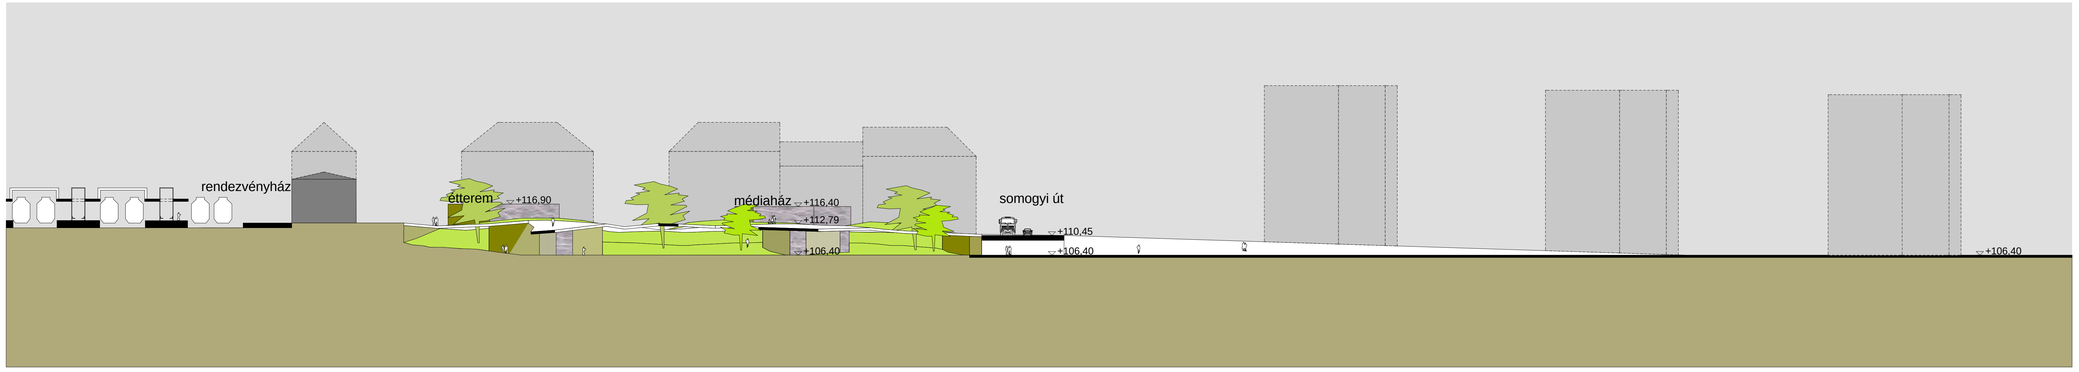

AA metszet

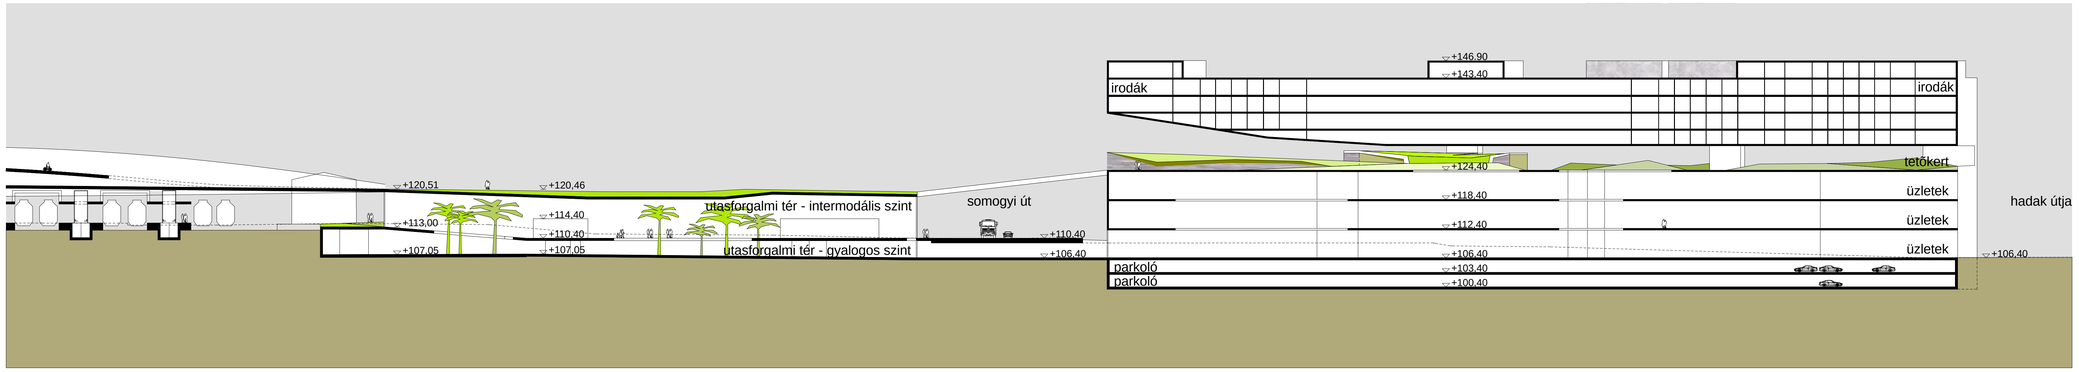

BB metszet_Etele oldal

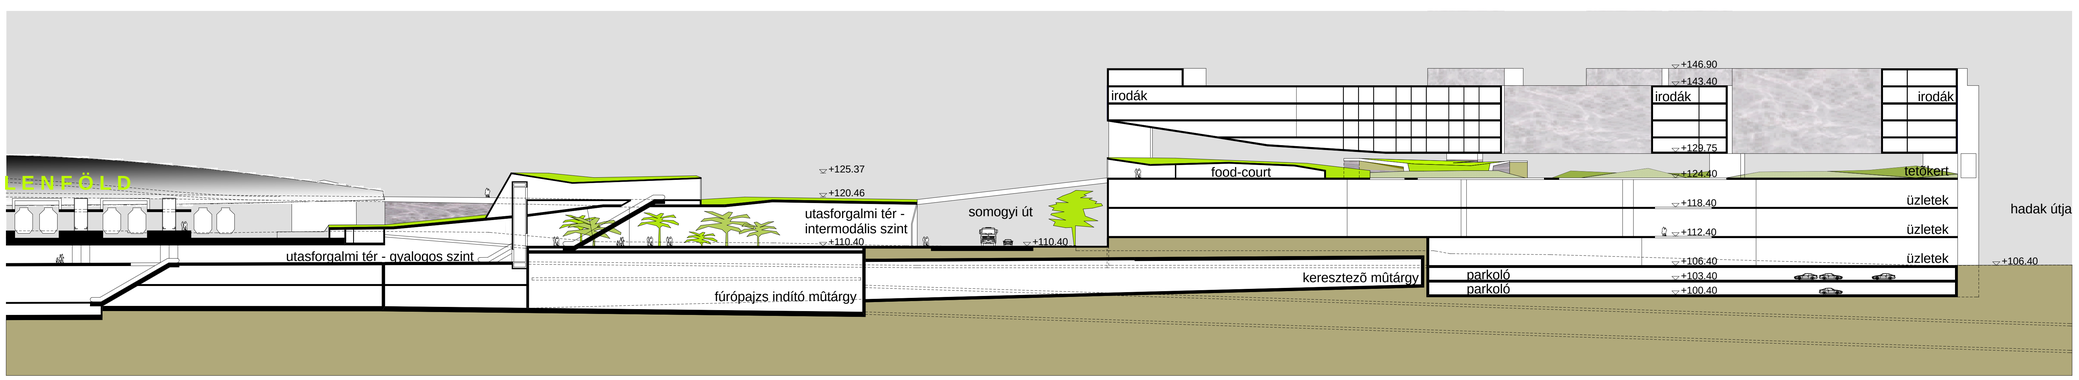

CC metszet_Etele oldal

A Kelenföldi pályaudvar és térsége

városrendezés - városépítészet - környezetalakítás

metszetek M 1:500