


terület jellege




funkcionális megoszlás




közlekedés jellege

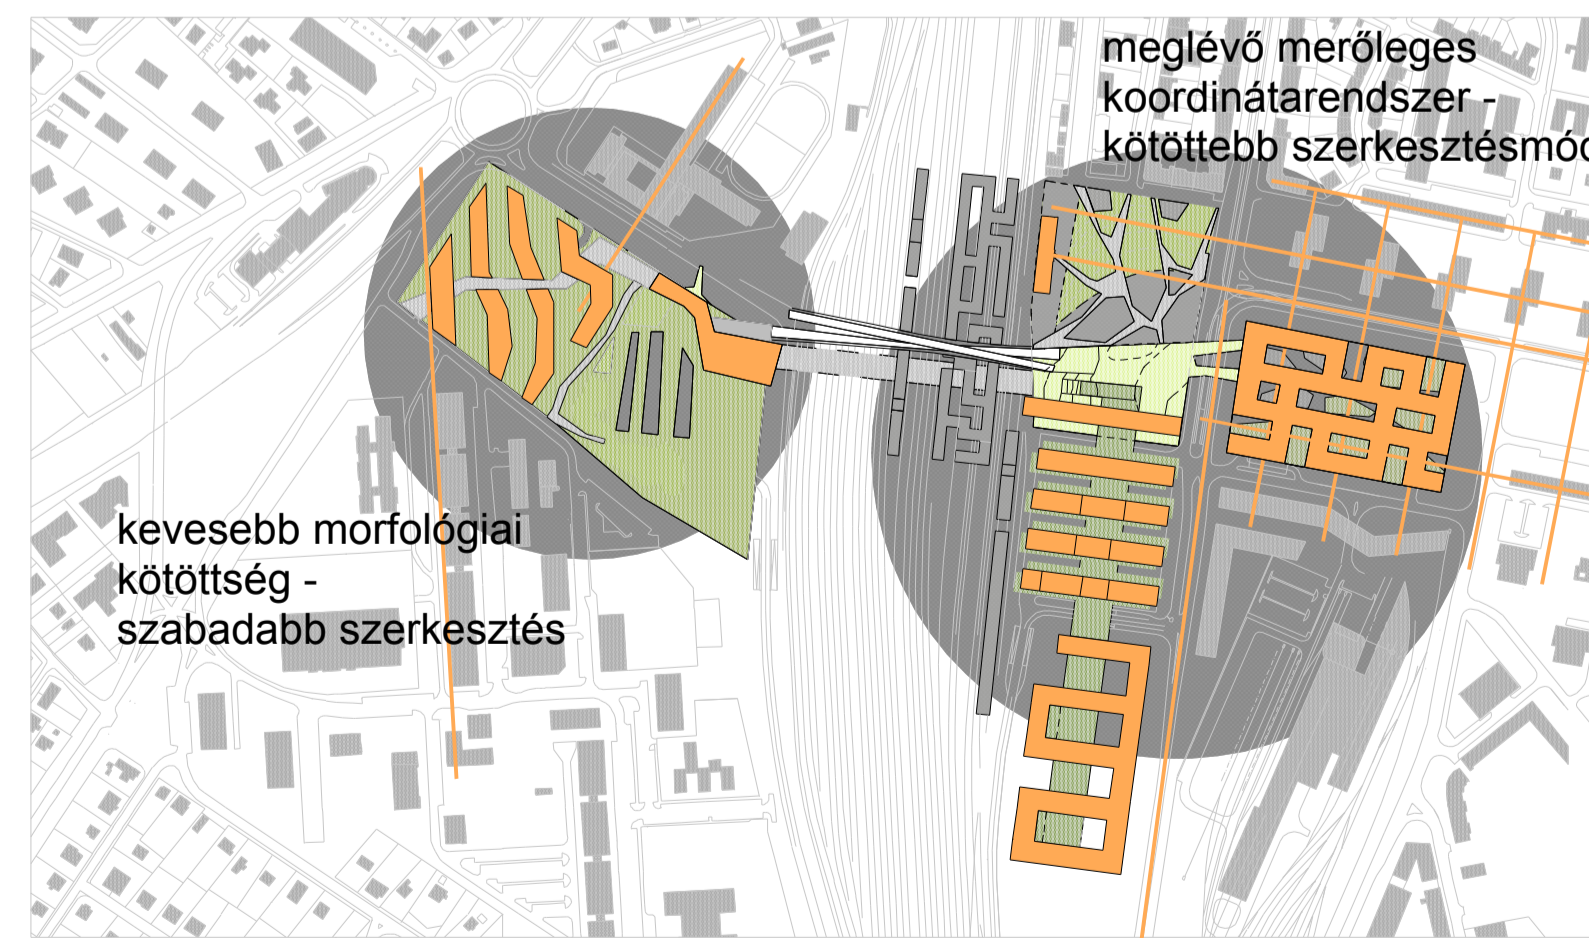


szerkesztésmód

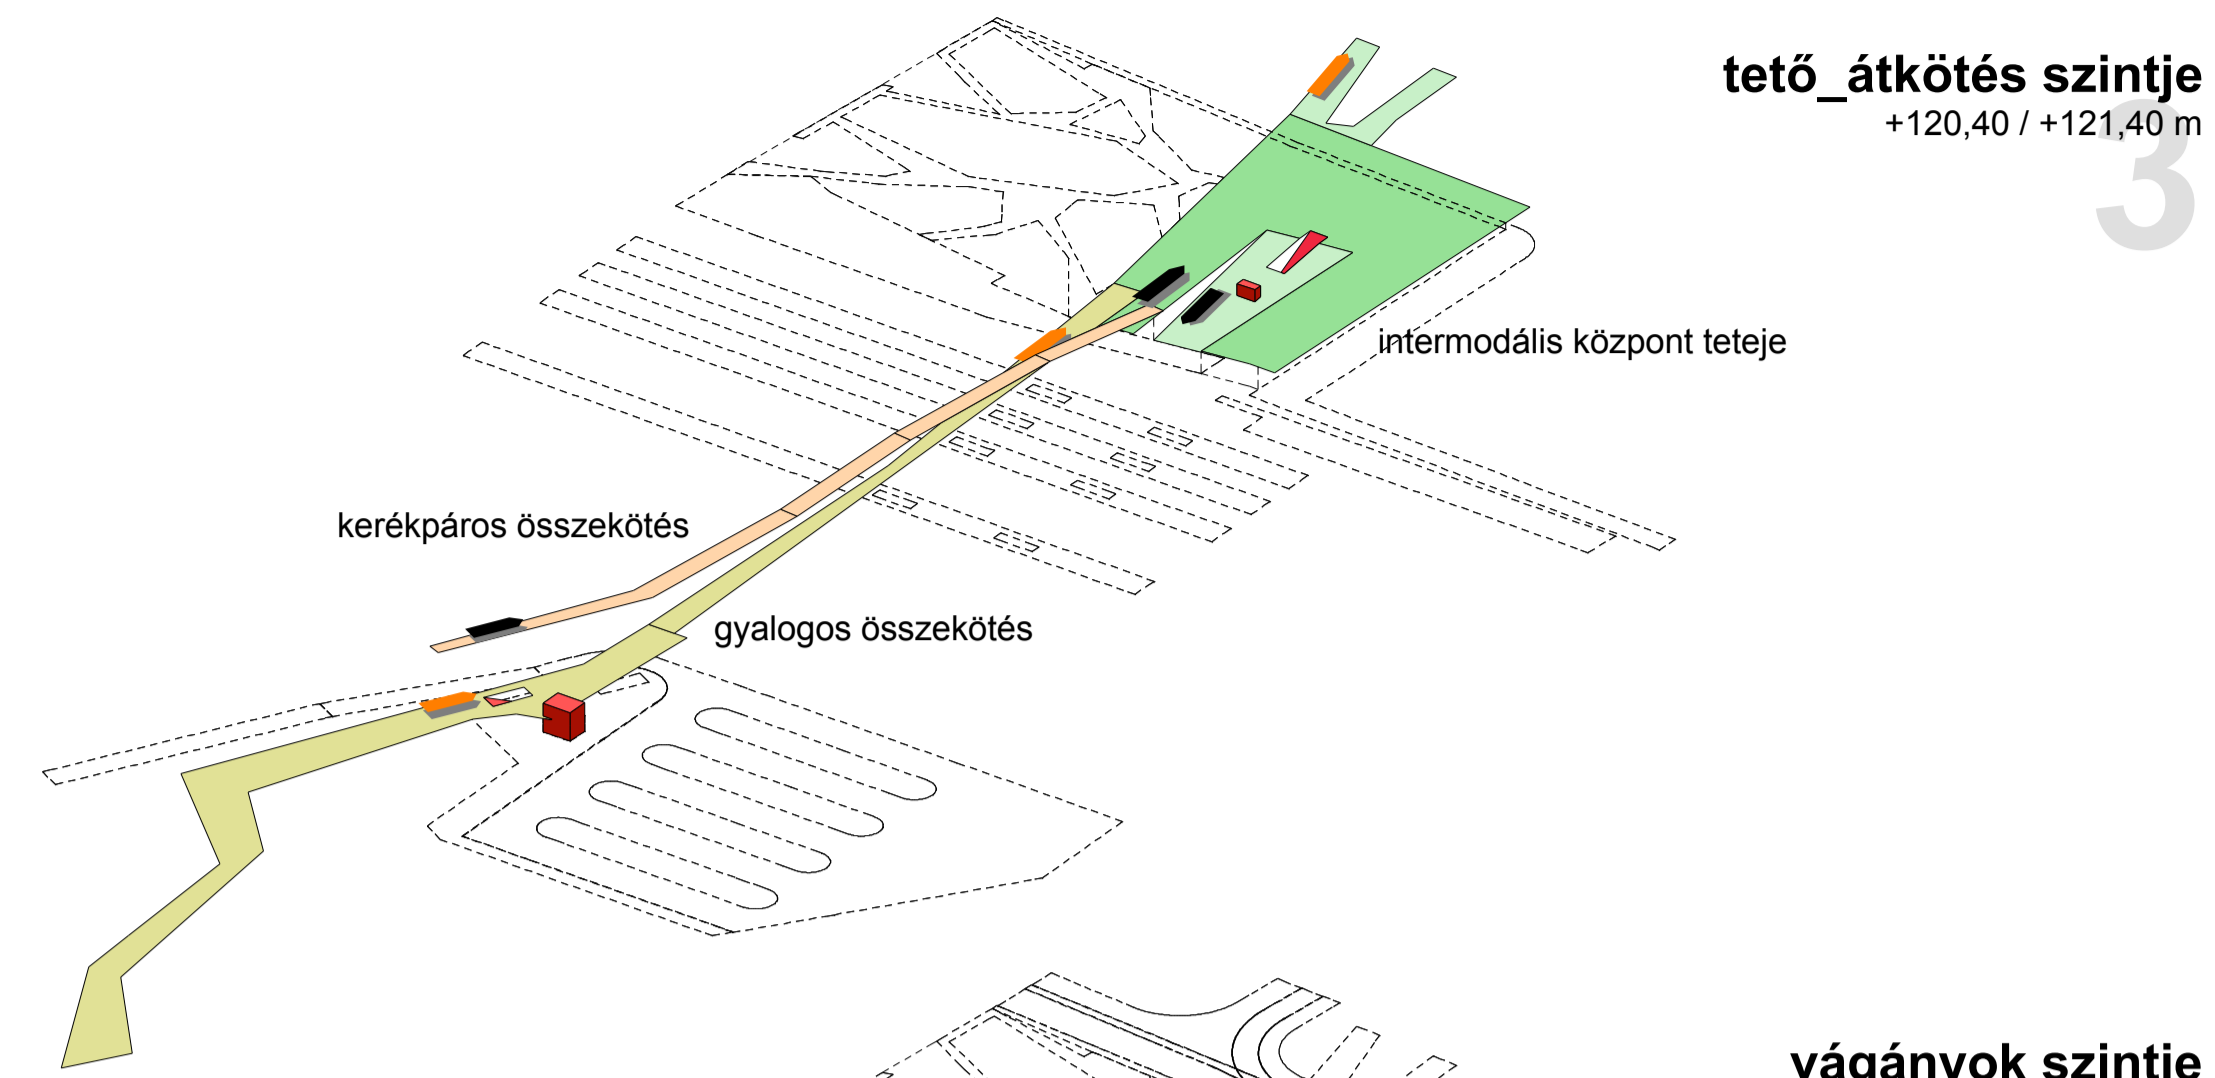


tető\_átkötés szintje  
+120,40 / +121,40 m

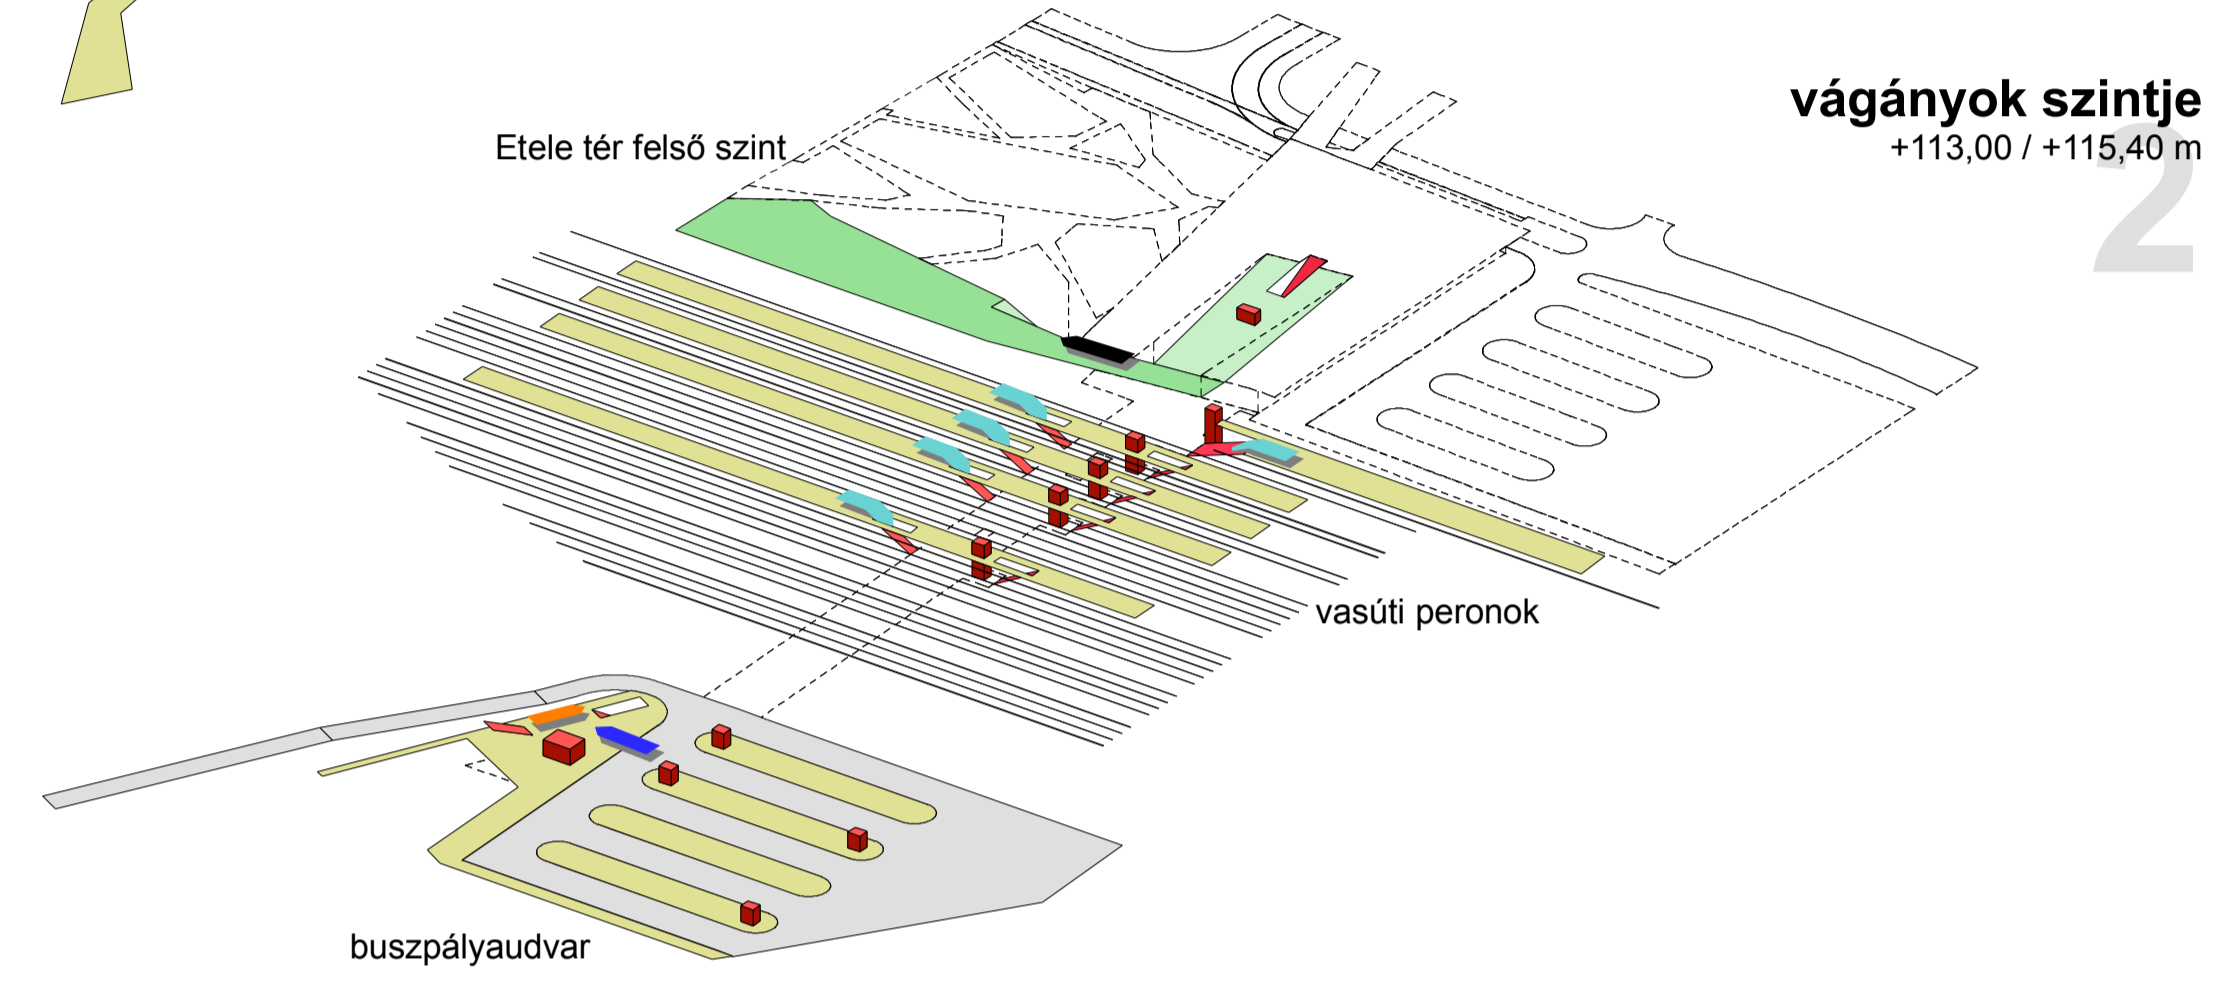



vágányok szintje  
+113,00 / +115,40 m

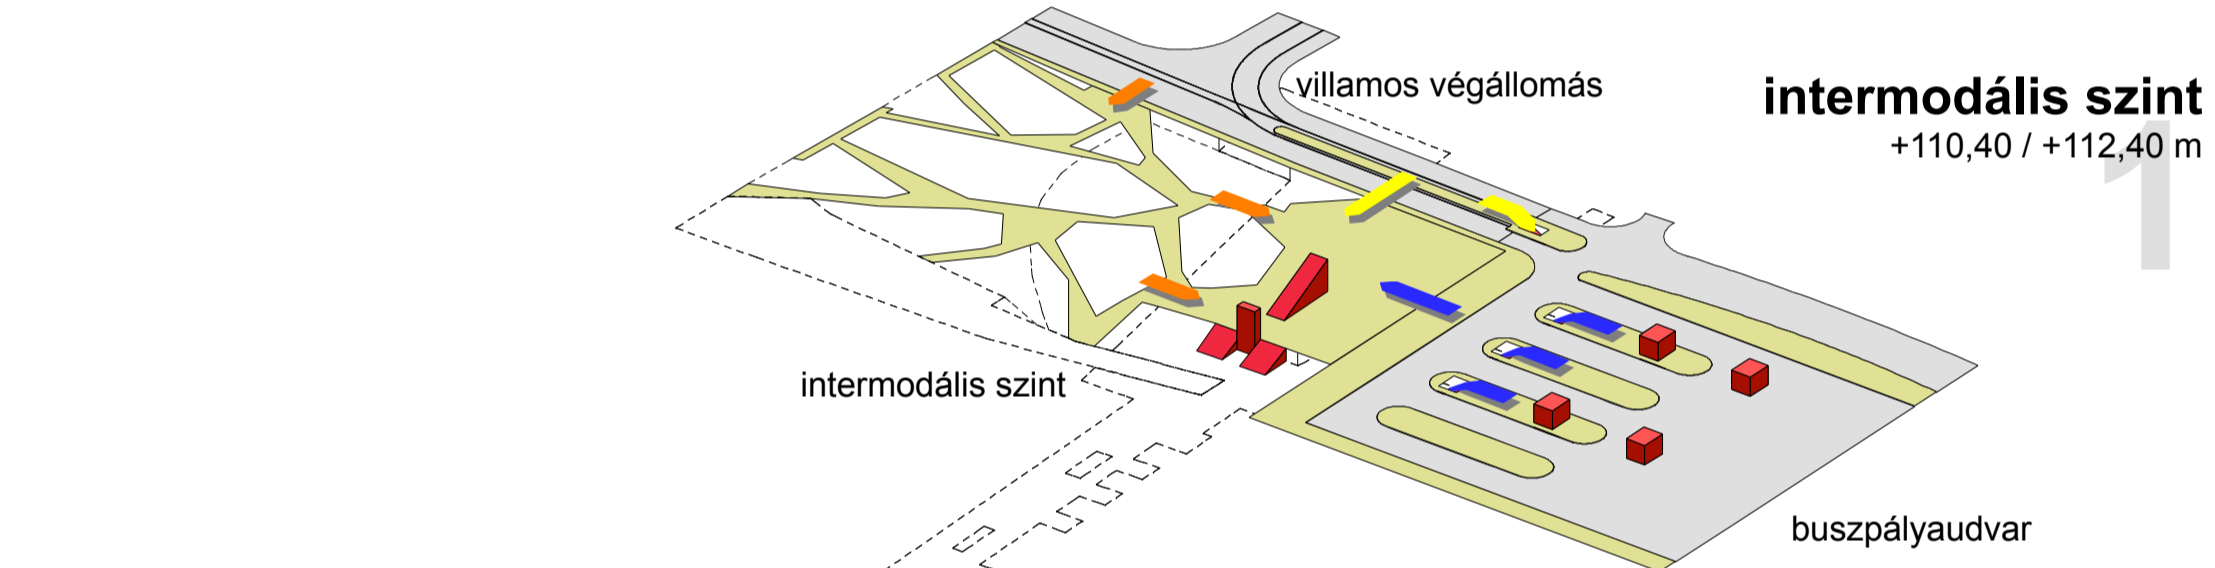


intermodális szint  
+110,40 / +112,40 m

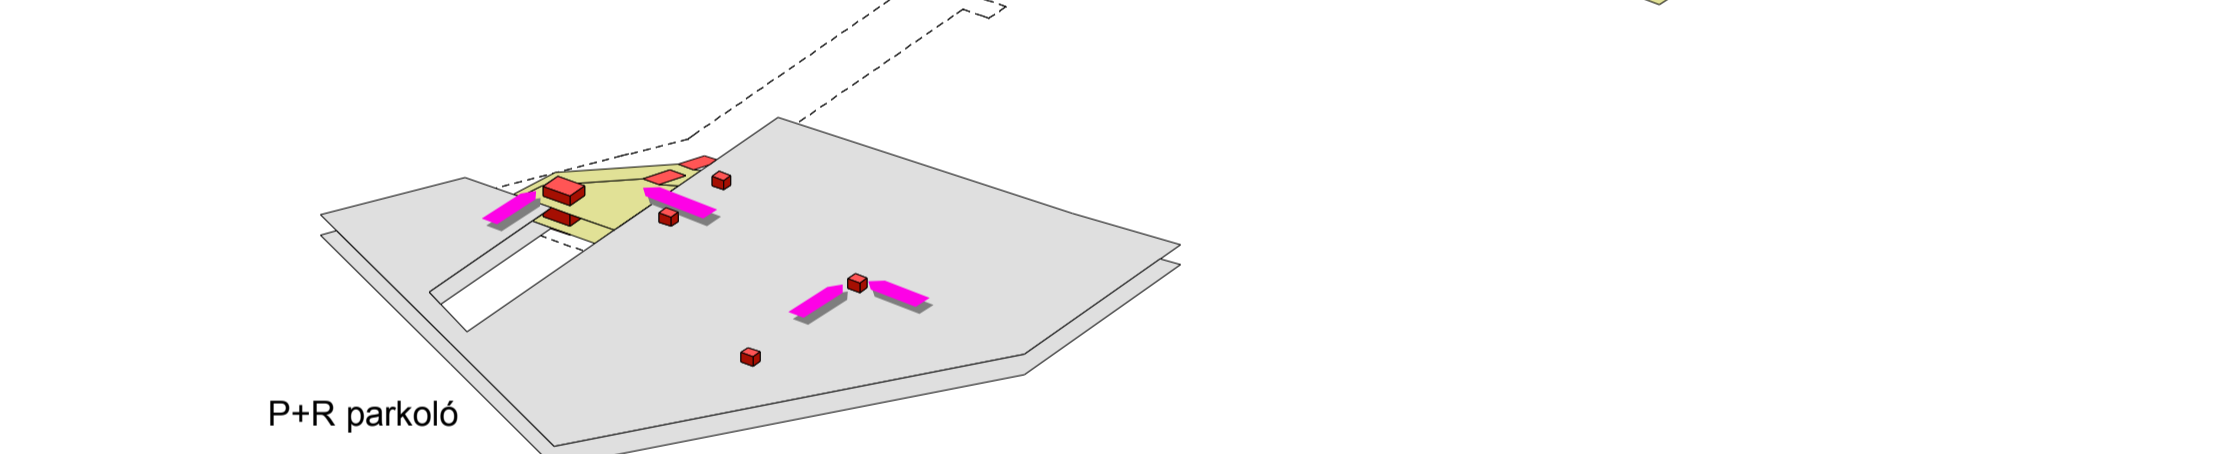


gyalogos szint  
+106,40 m

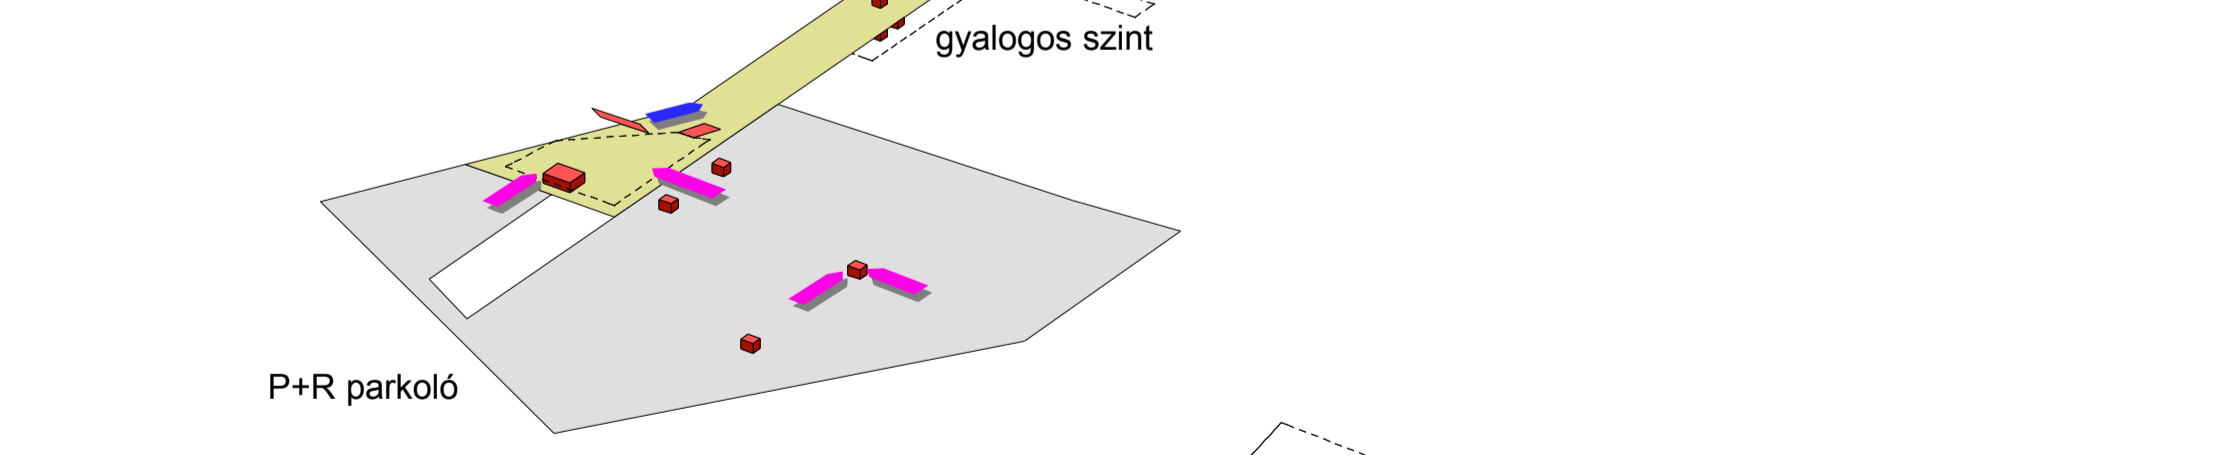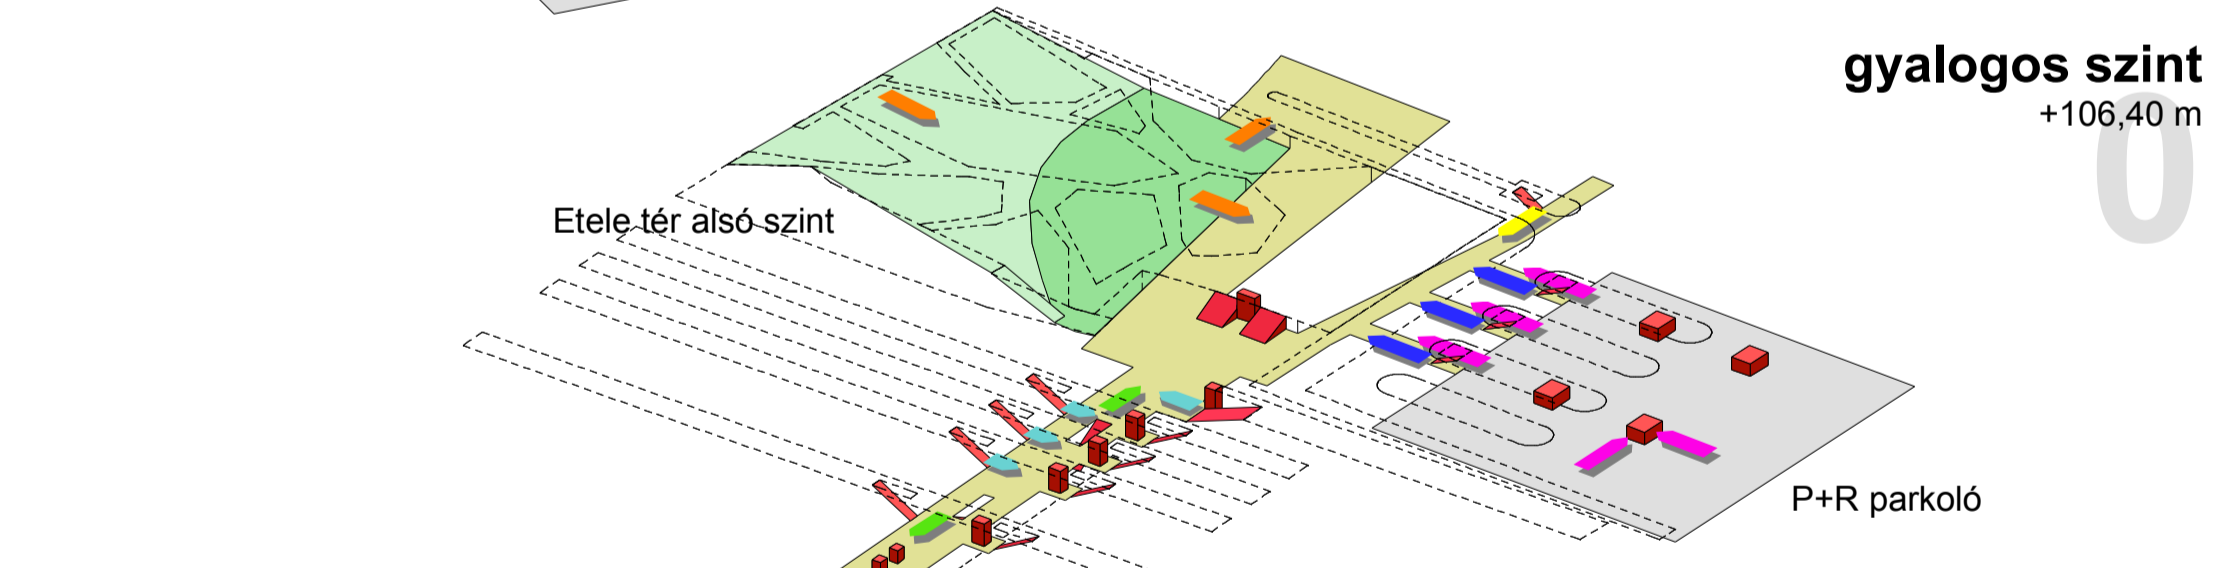

metró állomás szintje  
+99,00 / +103,40 m

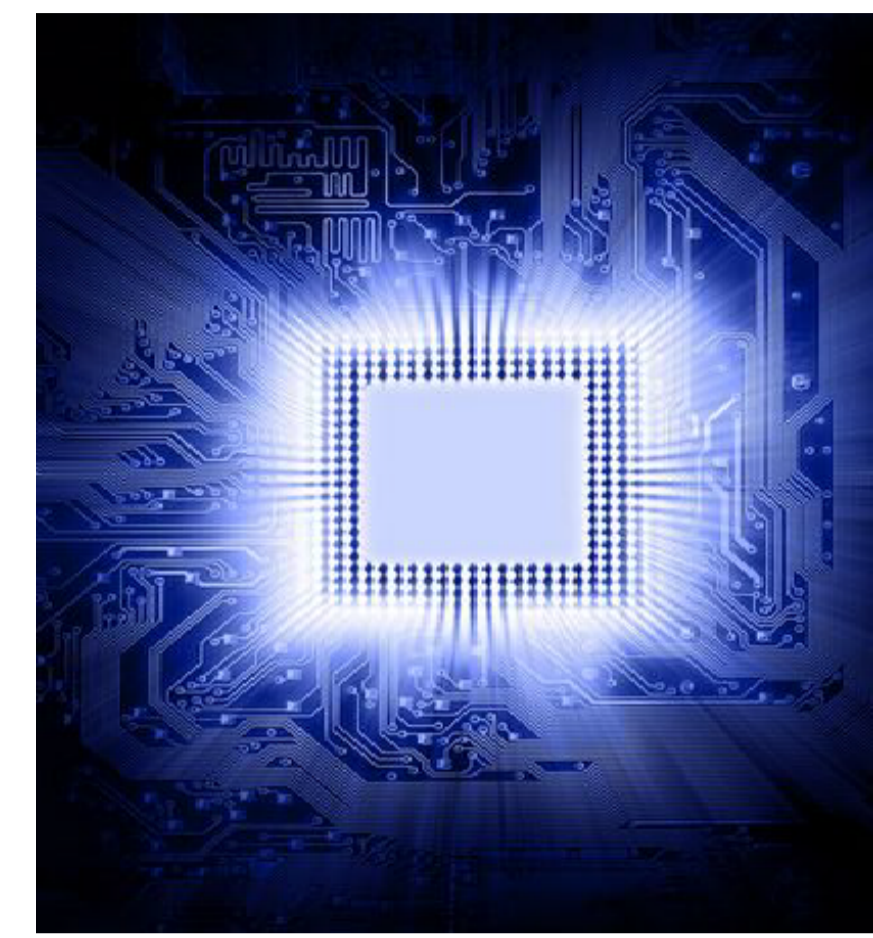


kapcsolat - chip

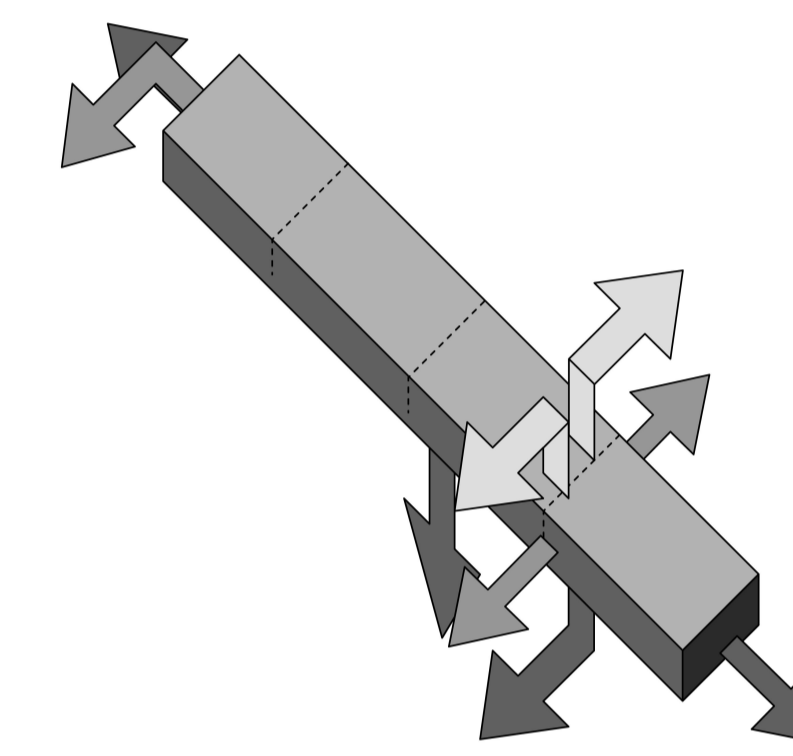


gyalogos aluljáró - plug-in



kapcsolat - plug-in

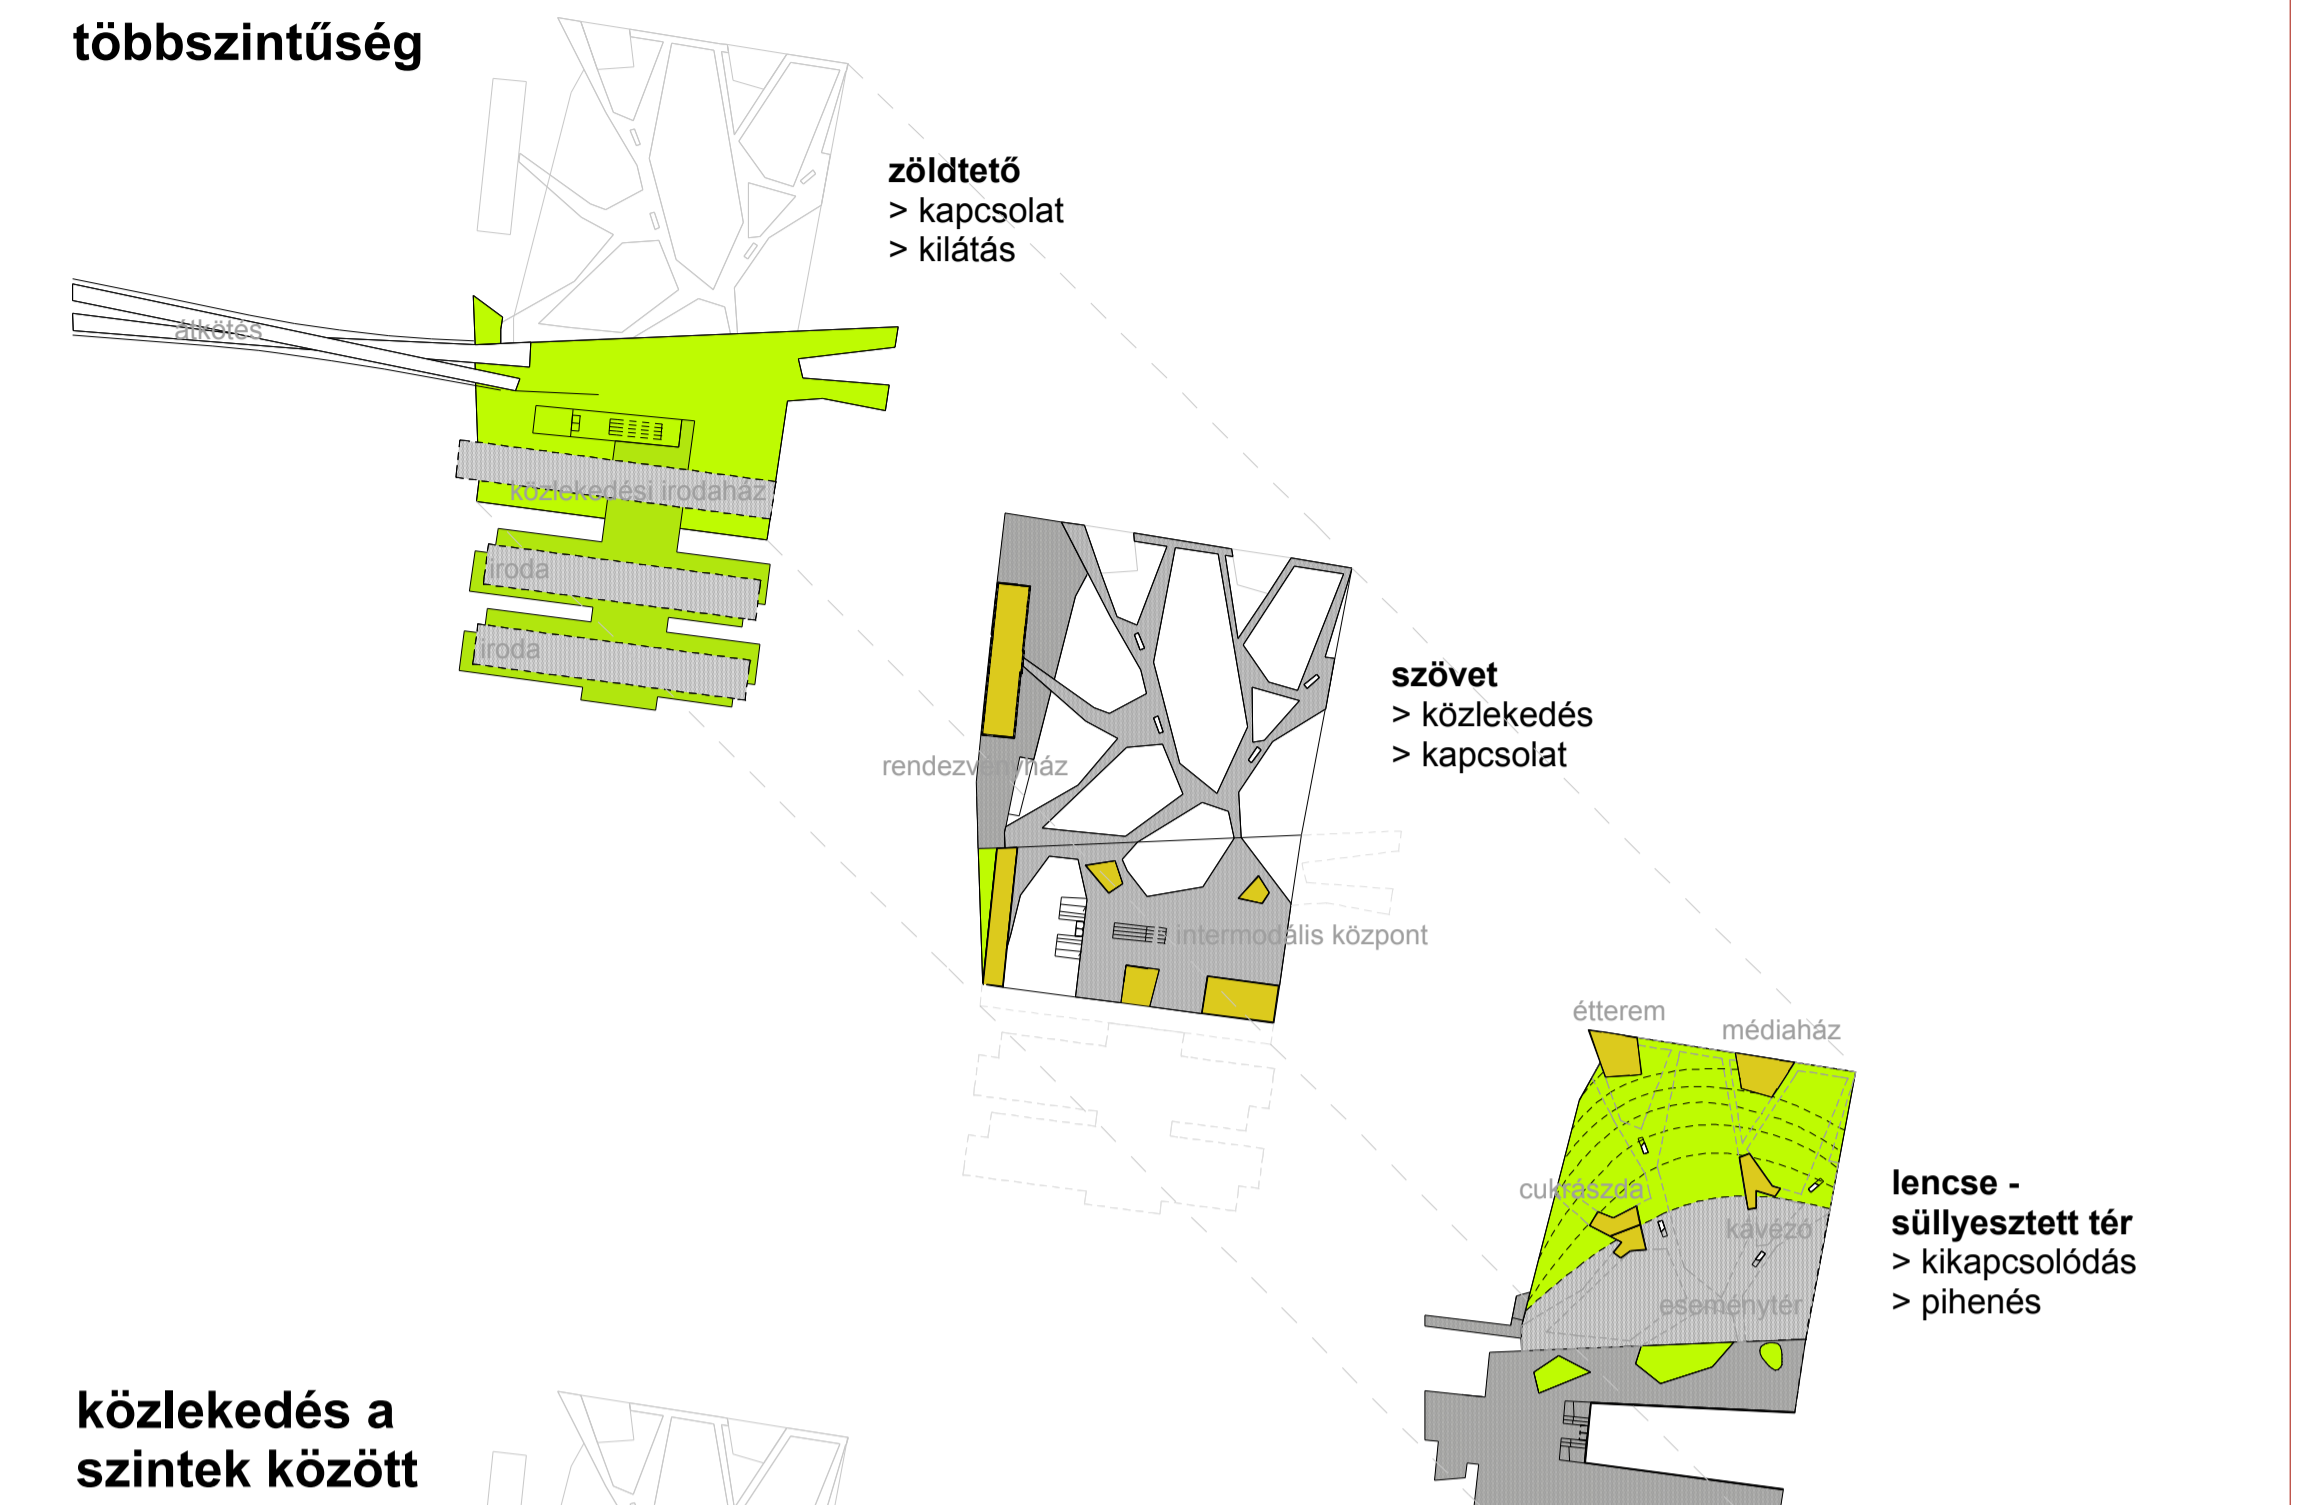

közlekedés a szintek között

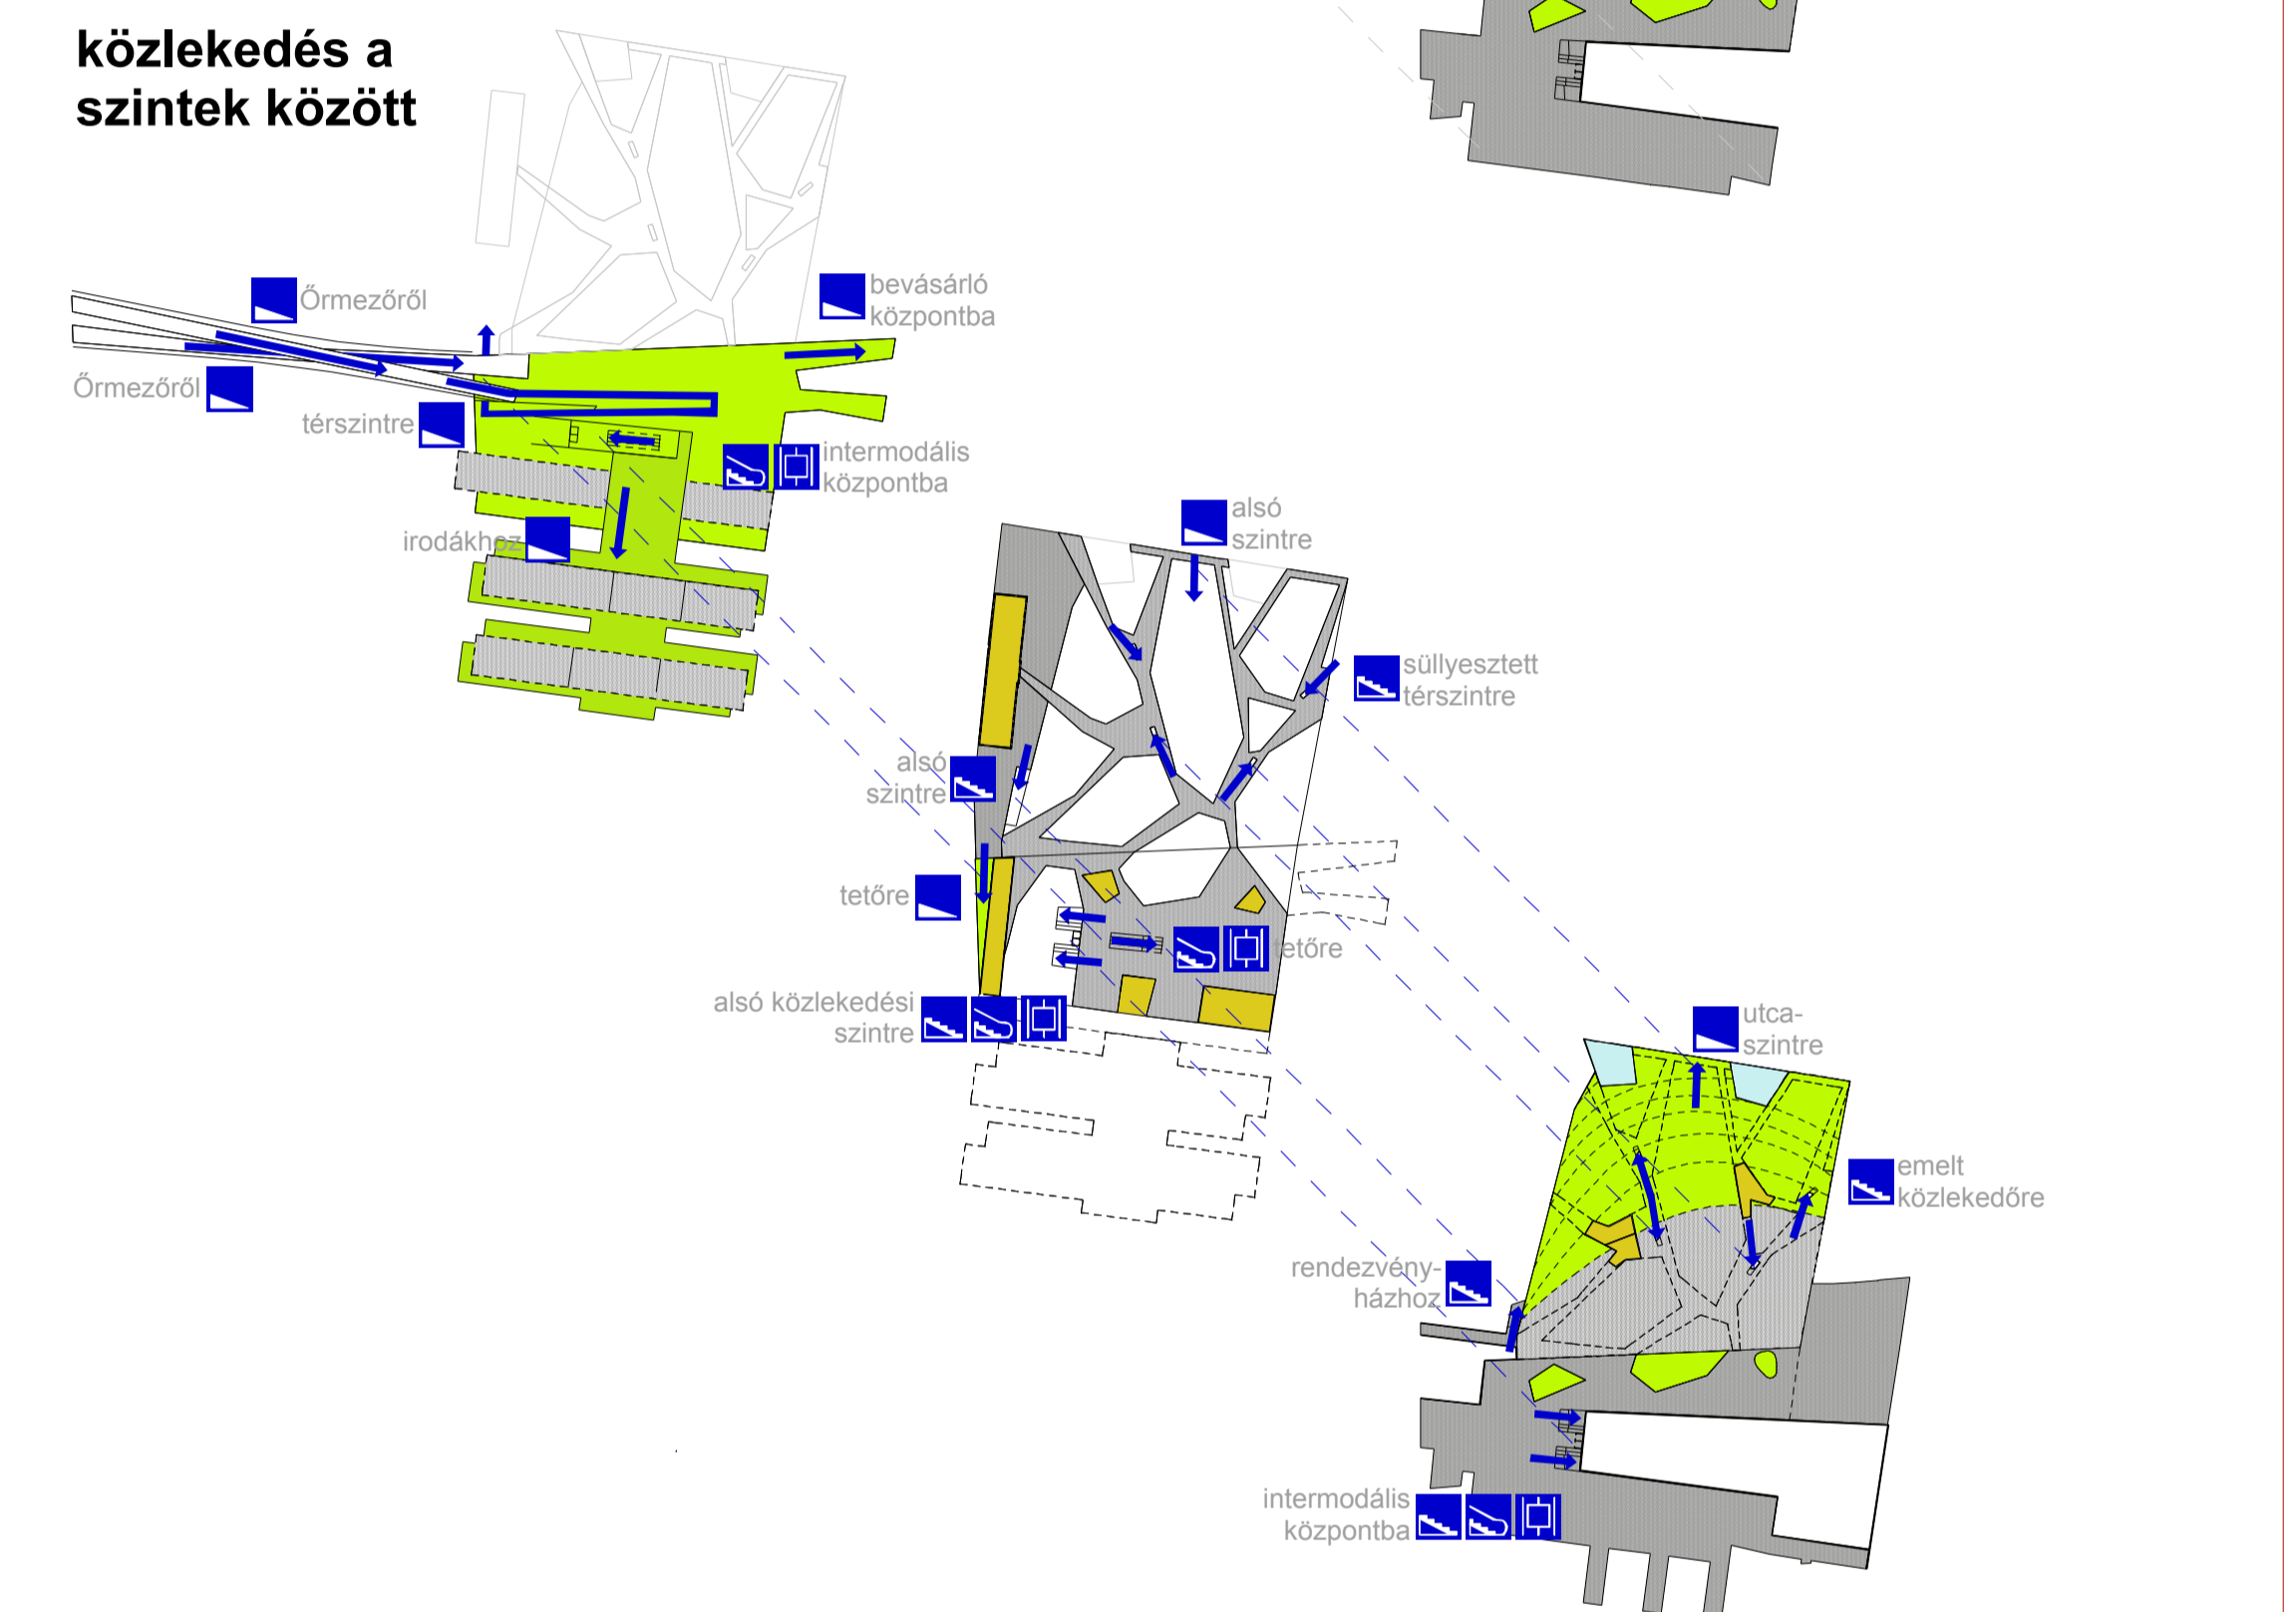

a tér programozása

