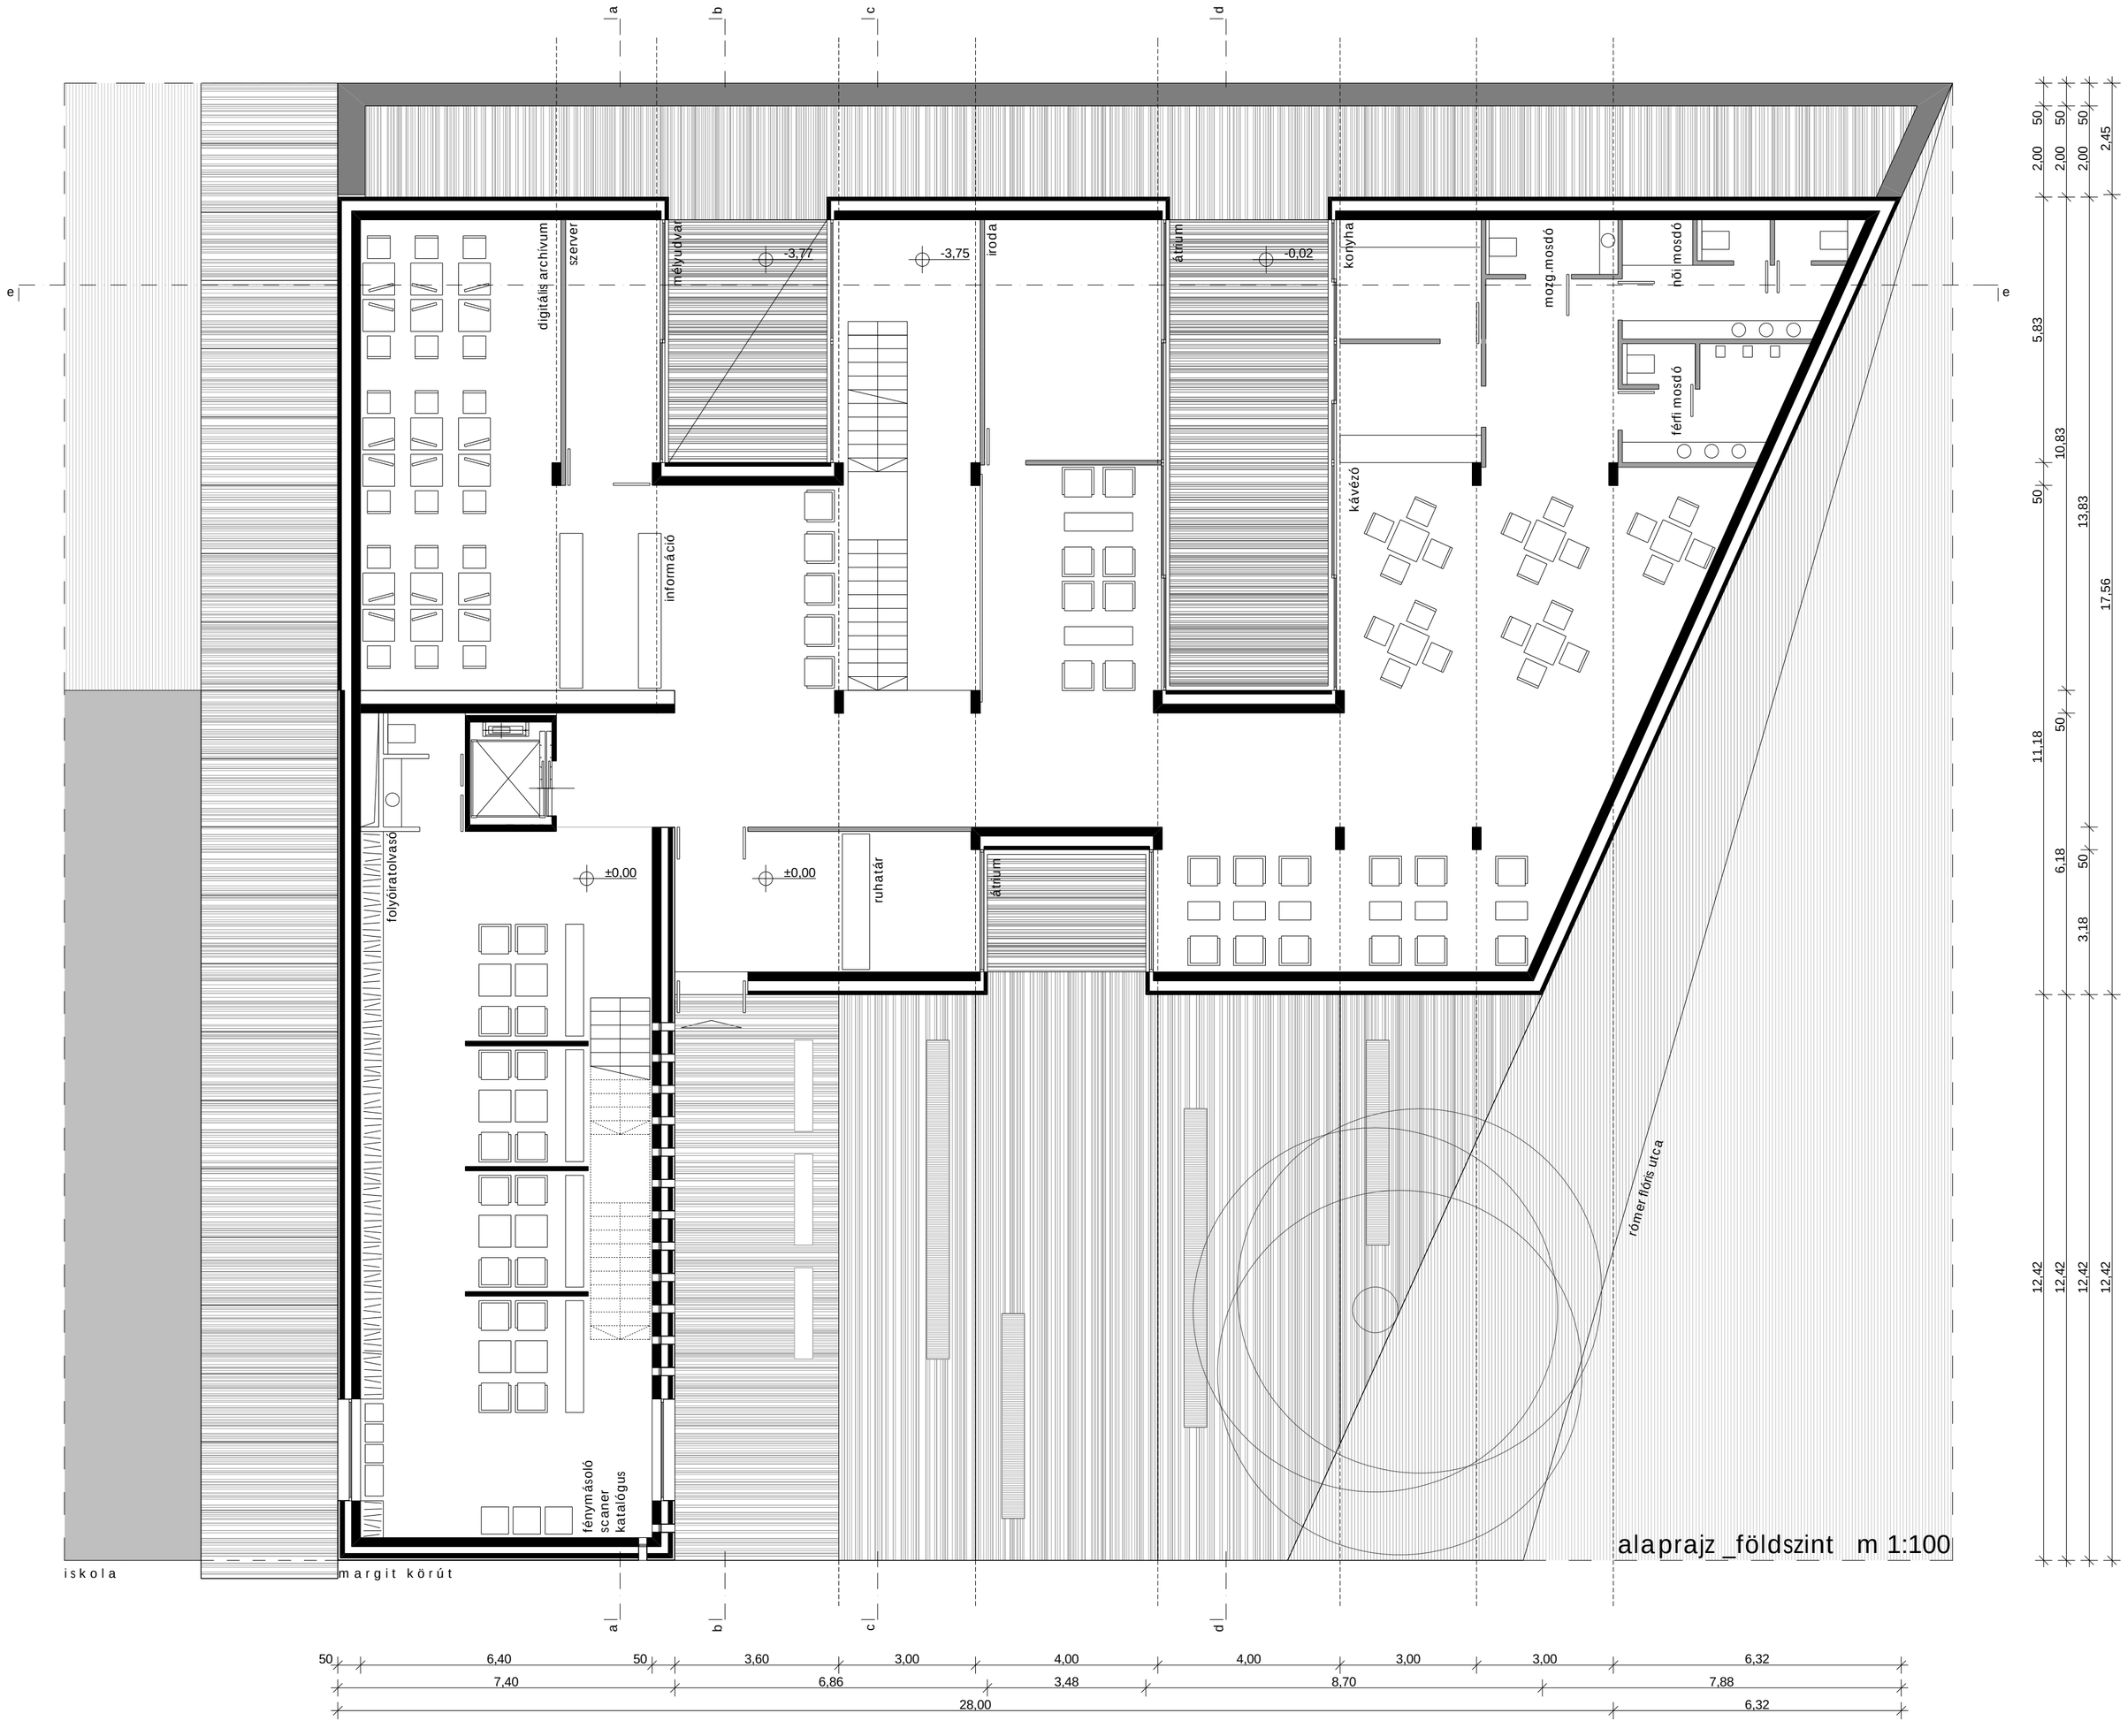
alaprajz _földszint m 1:100
digitális archívum
szerver
mélyudvar
-3,77
-3,75
iroda
átrium
-0,02
konyha
mozg.mosdó
női mosdó
férfi mosdó
kávézó
információ
folyóiratolvasó
±0,00
±0,00
ruhatár
átrium
fénymásoló
scaner
katalógus
rómer flóris utca
iskola
margit körút
a
b
c
d
e
e
50 6,40 50 3,60 3,00 4,00 4,00 3,00 3,00 6,32
7,40 6,86 3,48 8,70 7,88
28,00 6,32
50 2,00 50 2,00 50 2,00 2,45
5,83 50 10,83 50 13,83 17,56
11,18 50 6,18 50 3,18
12,42 12,42 12,42 12,42