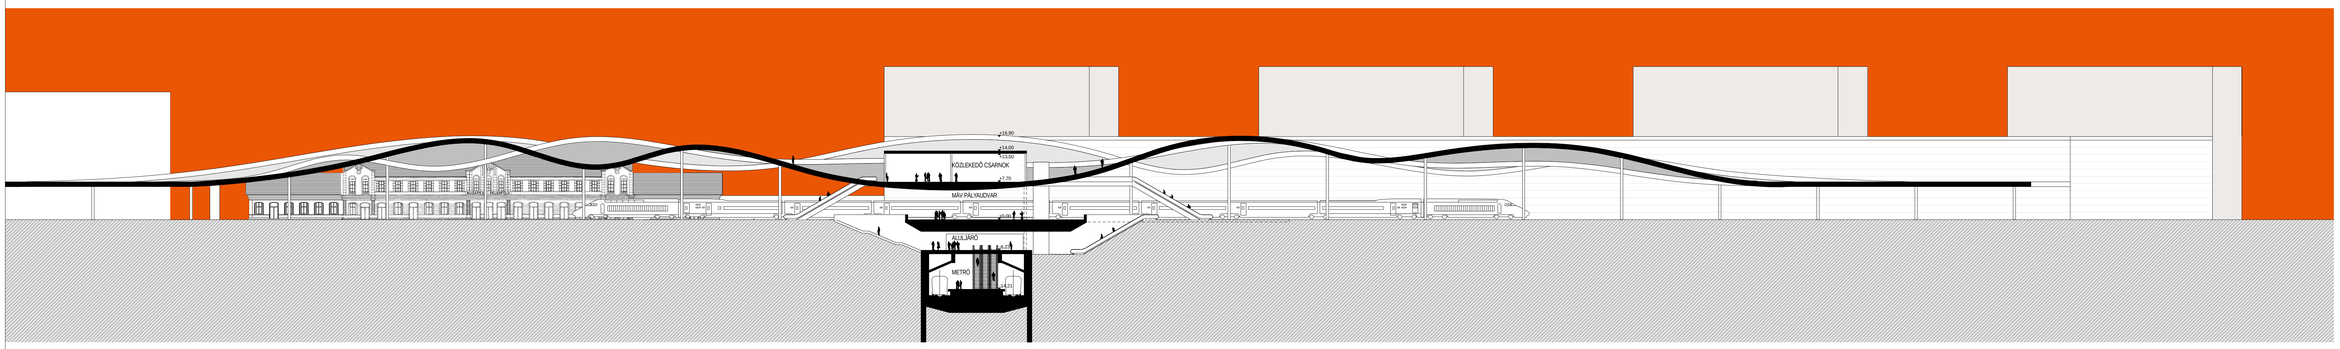

A-A METSZET

B-B METSZET

C-C METSZET

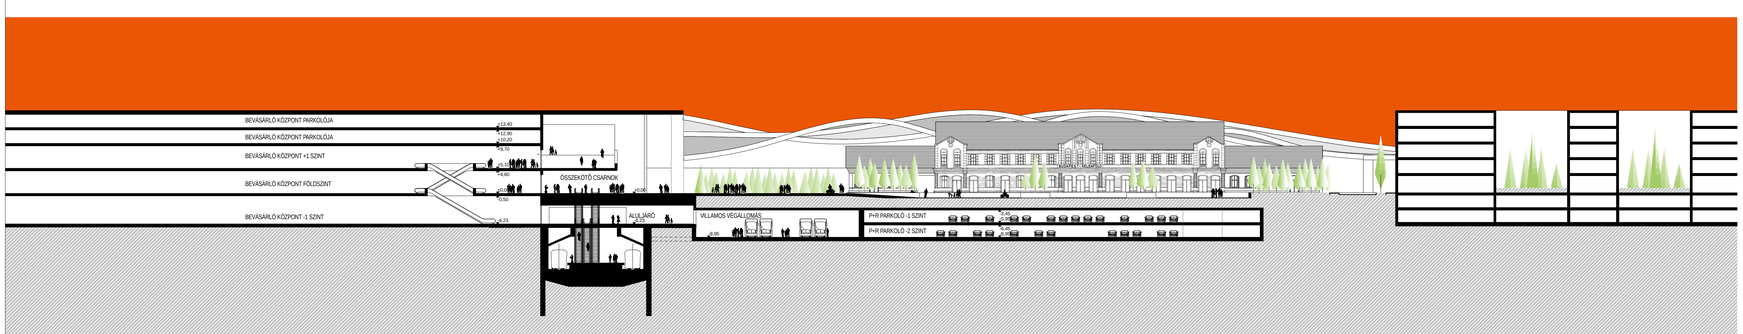

D-D METSZET

A KELENFÖLDI PÁLYAUDVAR ÉS TÉRSÉGE

VÁROSRENDEZÉSI - VÁROSÉPÍTÉSZETI - KÖRNYEZETALAKÍTÁSI ÖTLETPÁLYÁZAT

8

TÉRMETSZETEK **M=1: 500**