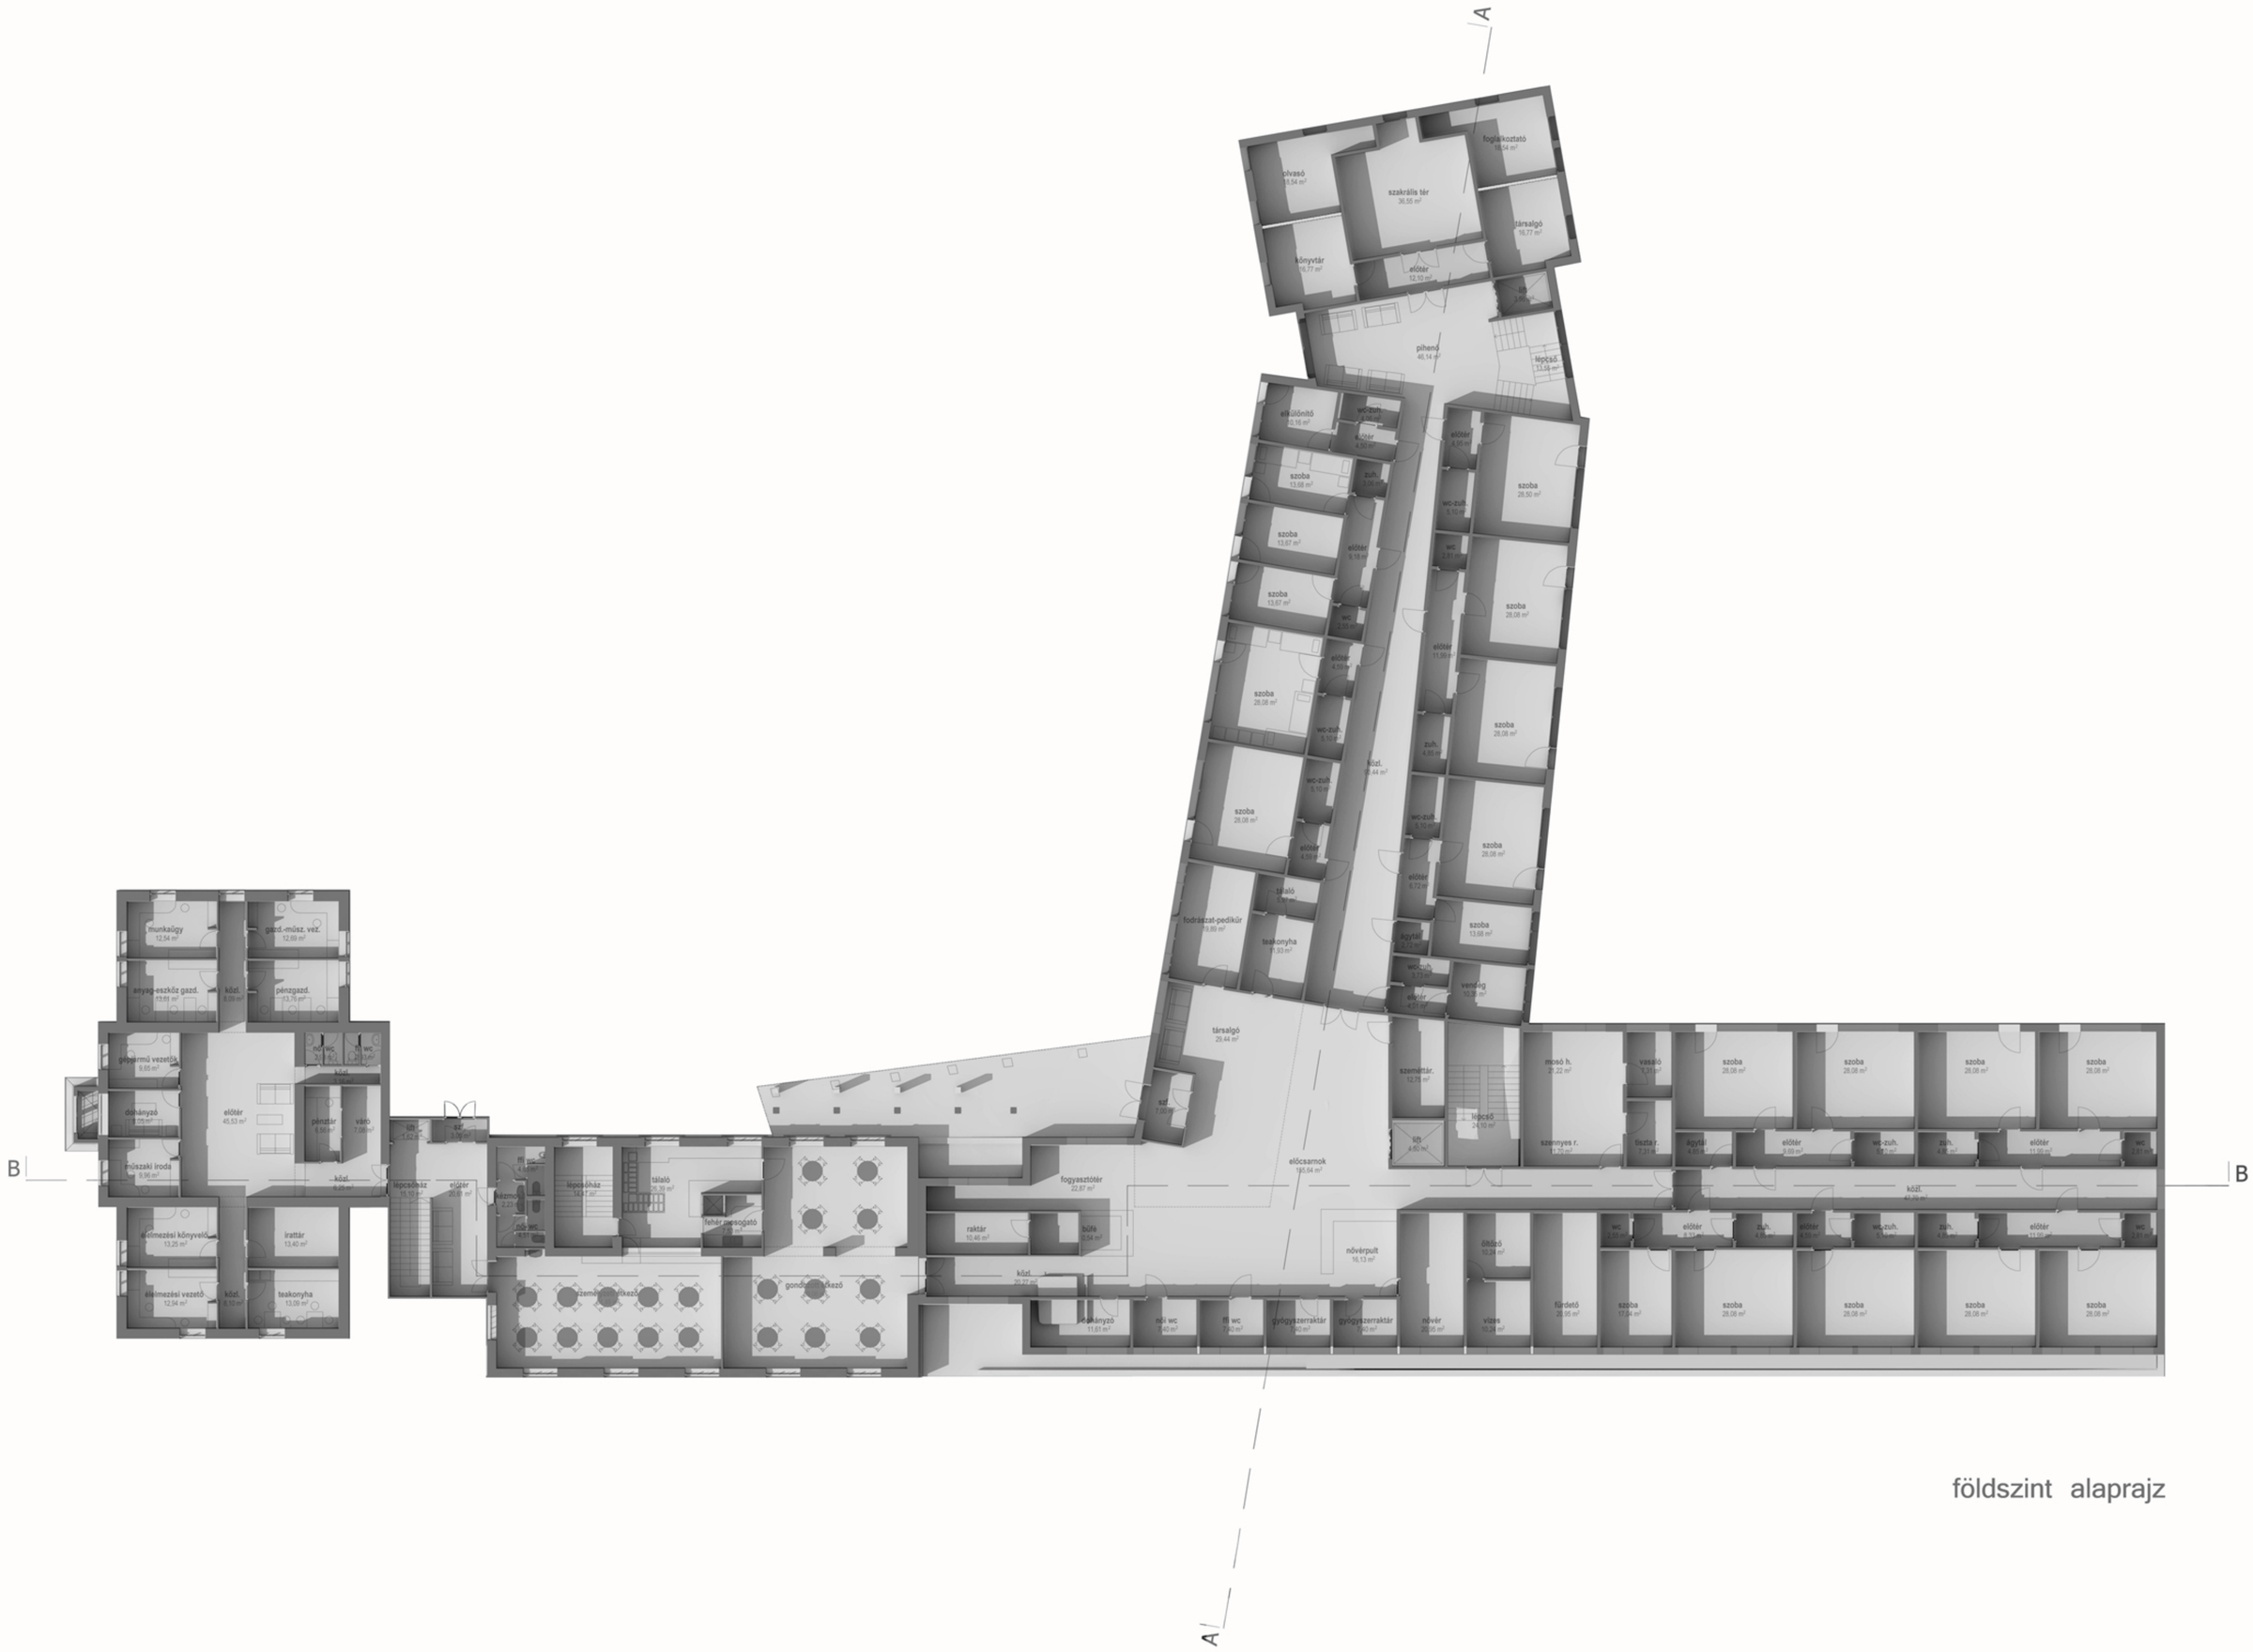

földszint alaprajz