


pécs - tettye városrész közterület megújítása

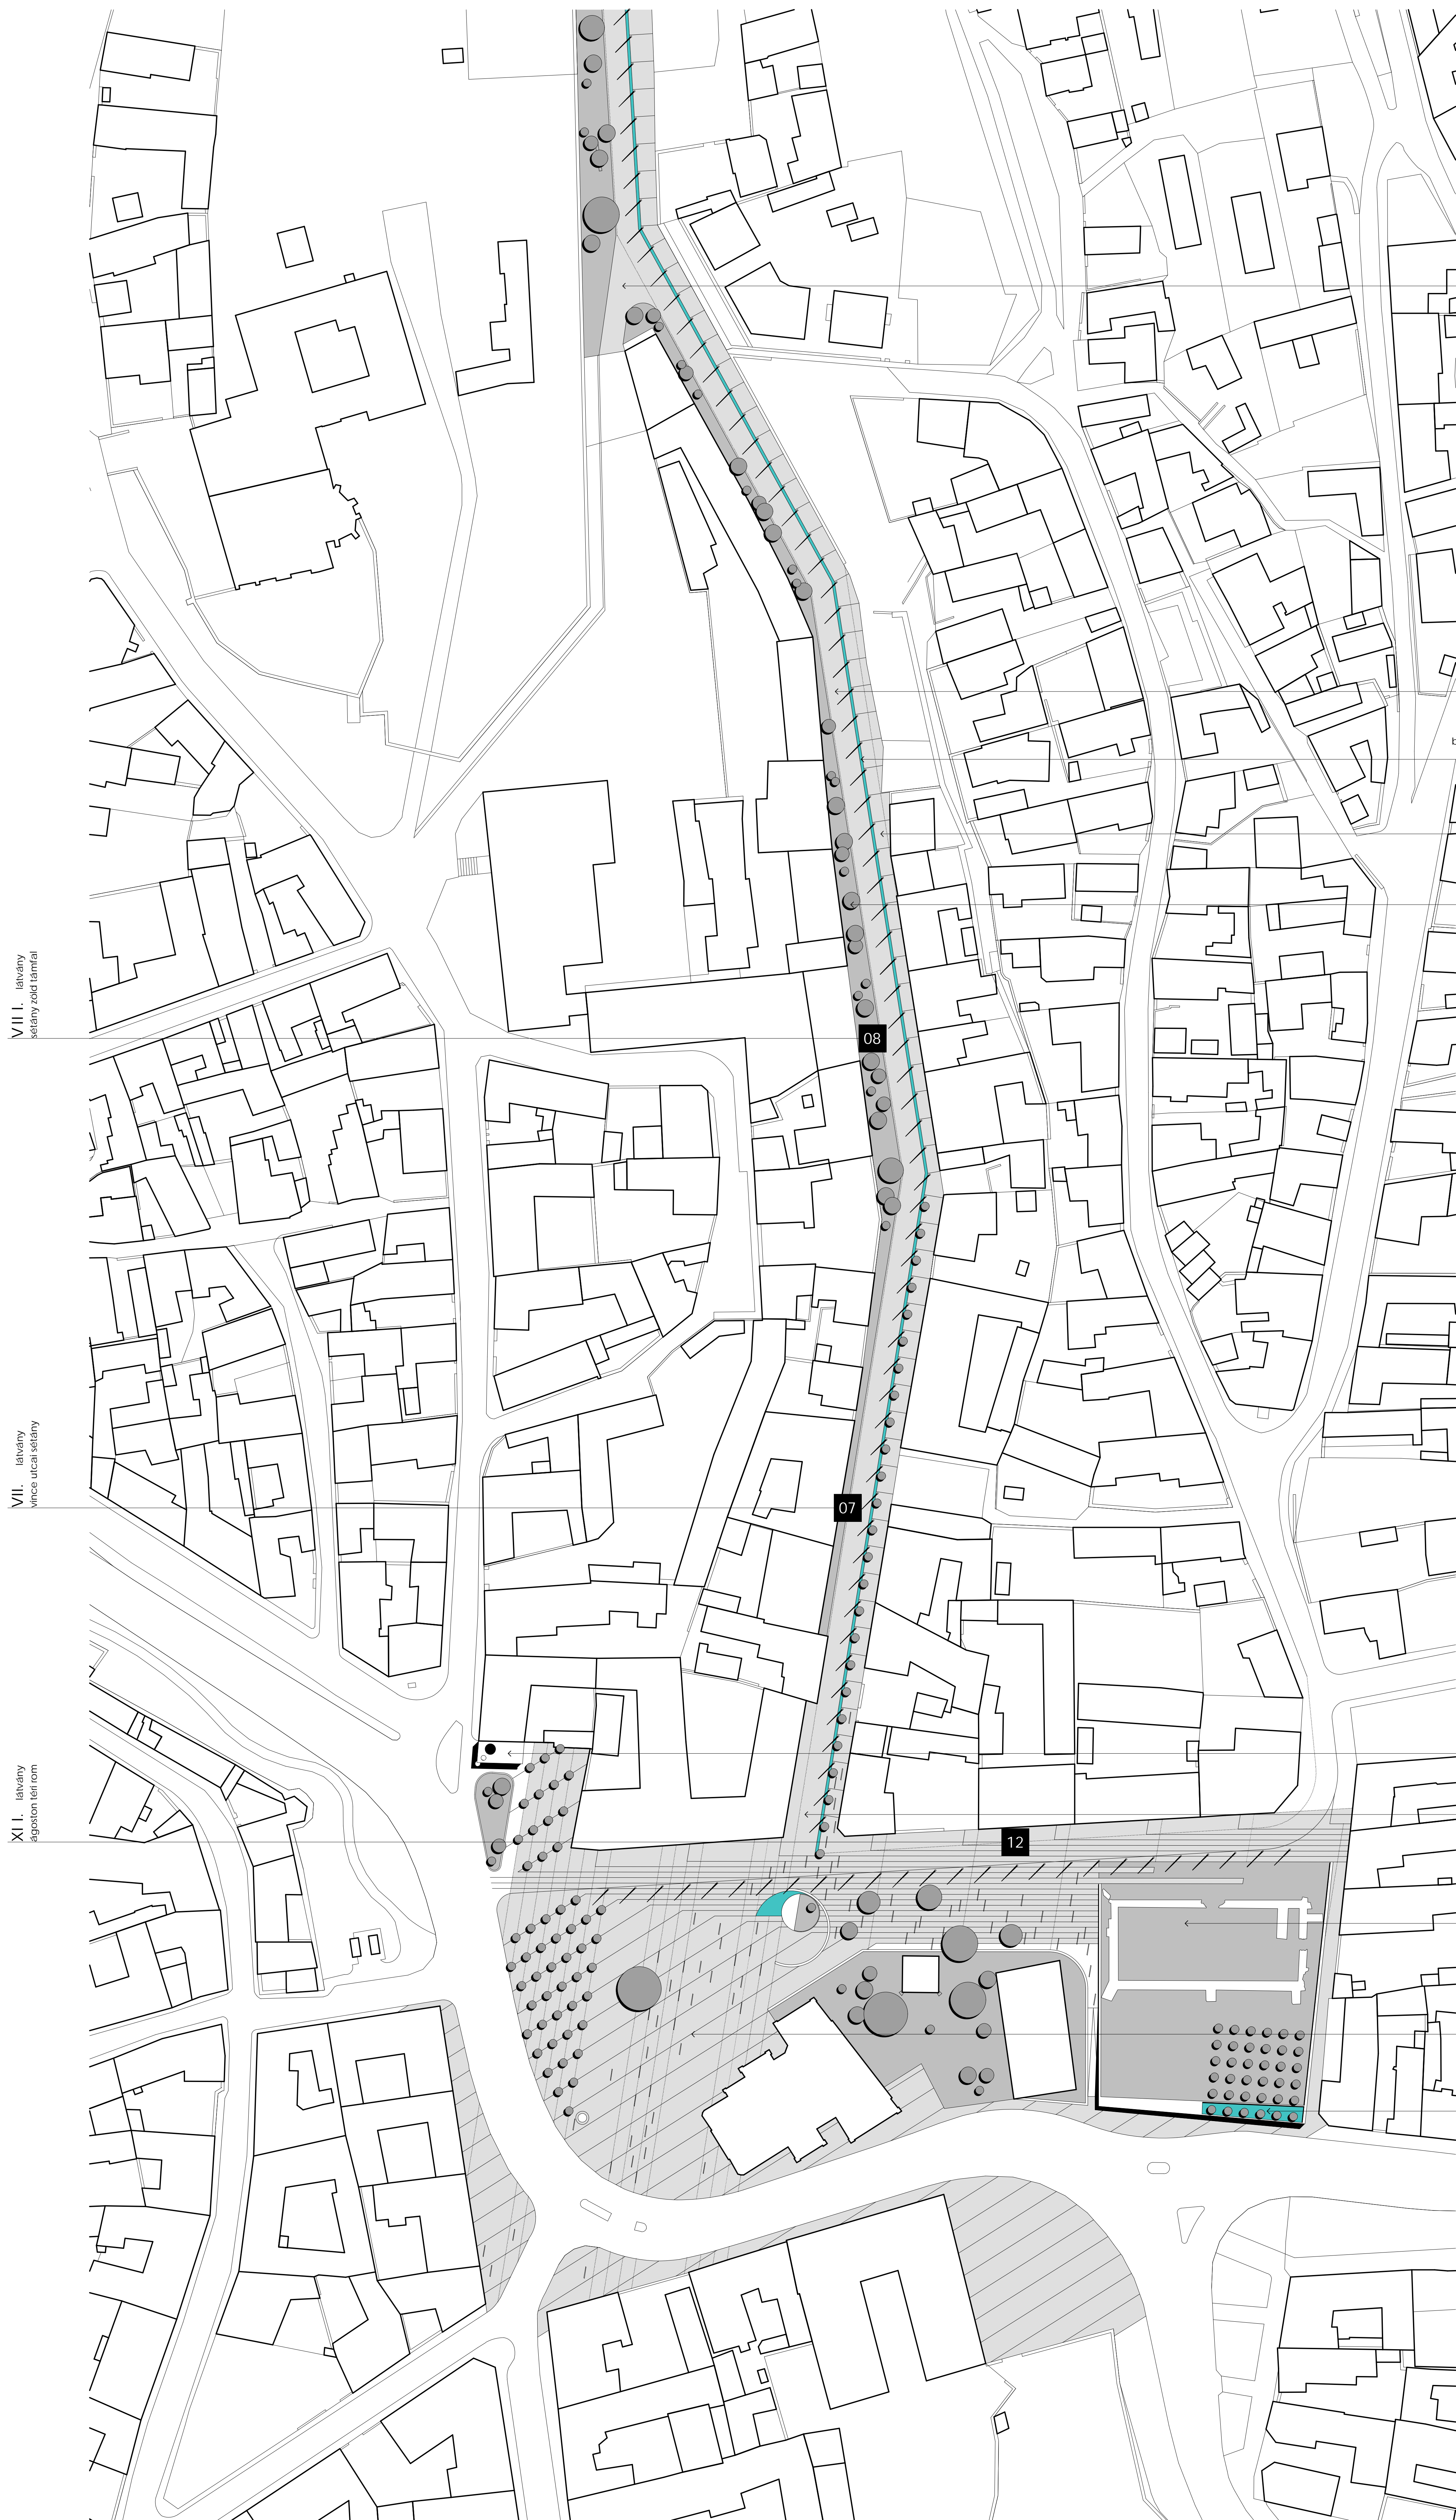

ipar kamara alatti terem garázs
vince utcai bejárat, az utca
az ágoston irányába egyirányú

vince utcai sétány
lejtősen kialakított rész,
gépjármű közlekedésre is alkalmas
beton felület, "fehér-fényes"

vince utcai sétány
"tettye patak" lépcsősen kialakított,
a gépjármű közlekedésre is alkalmas
beton felület és a lépcsős gyalog sétány között,
a gépkocsibehajtóknál fedett

vince utcai sétány
lépcsős gyalog sétány, benne elhelyezve
a közvilágítás oszlopait,
beton felület "fehér-fényes"

vince utcai sétány
"zöld támfal" az ipari épületek
homlokzatának optikai csökkentése
a gyalogos sétány ember közelibé
és hangulatosabbá tétele

VII I. táblány
sétány zöld támfal

VII. táblány
vince utcai sétány

XI I. táblány
ágoston téri rom

80 férőhelyes mélygarázs
automatizált liftes garázs
a tettyére érkező, sétálni vágyók részére

vince utcai sétány
a tettye és a "belváros" találkozási pontja

ágoston rendi templom rom
a tér burkolat síkjáról induló
enyhén déli irányba lejtő
zöld részű, füves kert

ágoston tér
az új burkolatok erős irányt jelölnek ki
a tettye és a belváros között
a burkolatban rejtett világítást terveztünk,
mely a tettye irányába mutat
a burkolatba ültetve
geometrikus kert került kialakításra

ágoston rendi templom rom
a tér déli oldalán zöld térfalal
képez a négyzetesen telepített fasor
és a kiemelt, támfalban kialakított
vízmedence