



3. EMELET

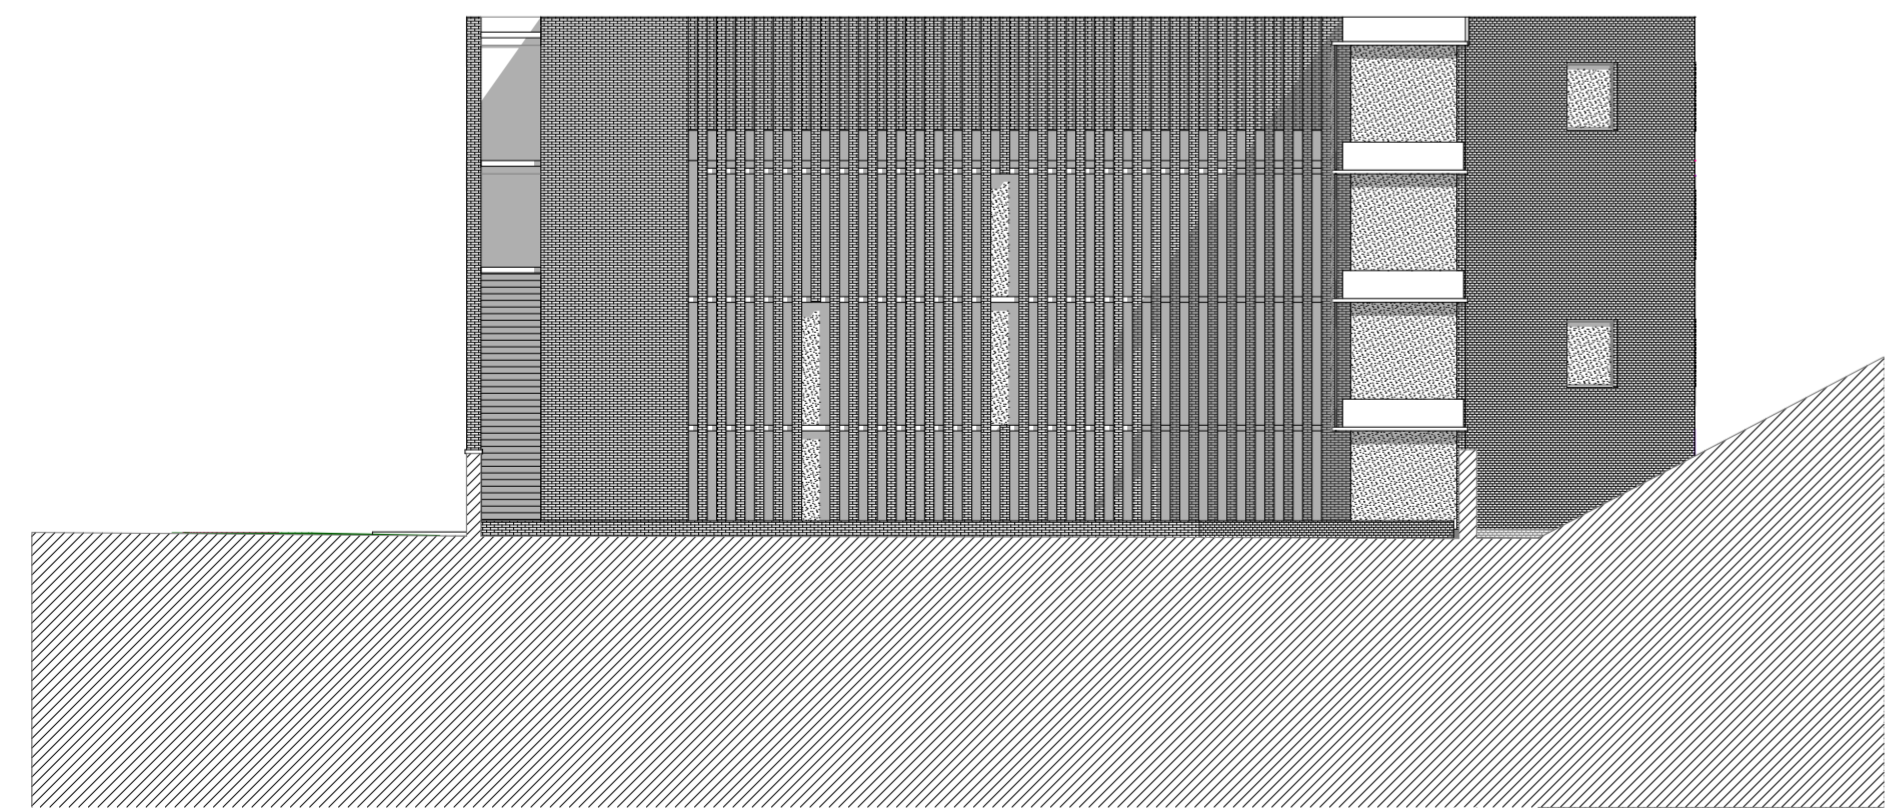

KELETI HOMLOKZAT

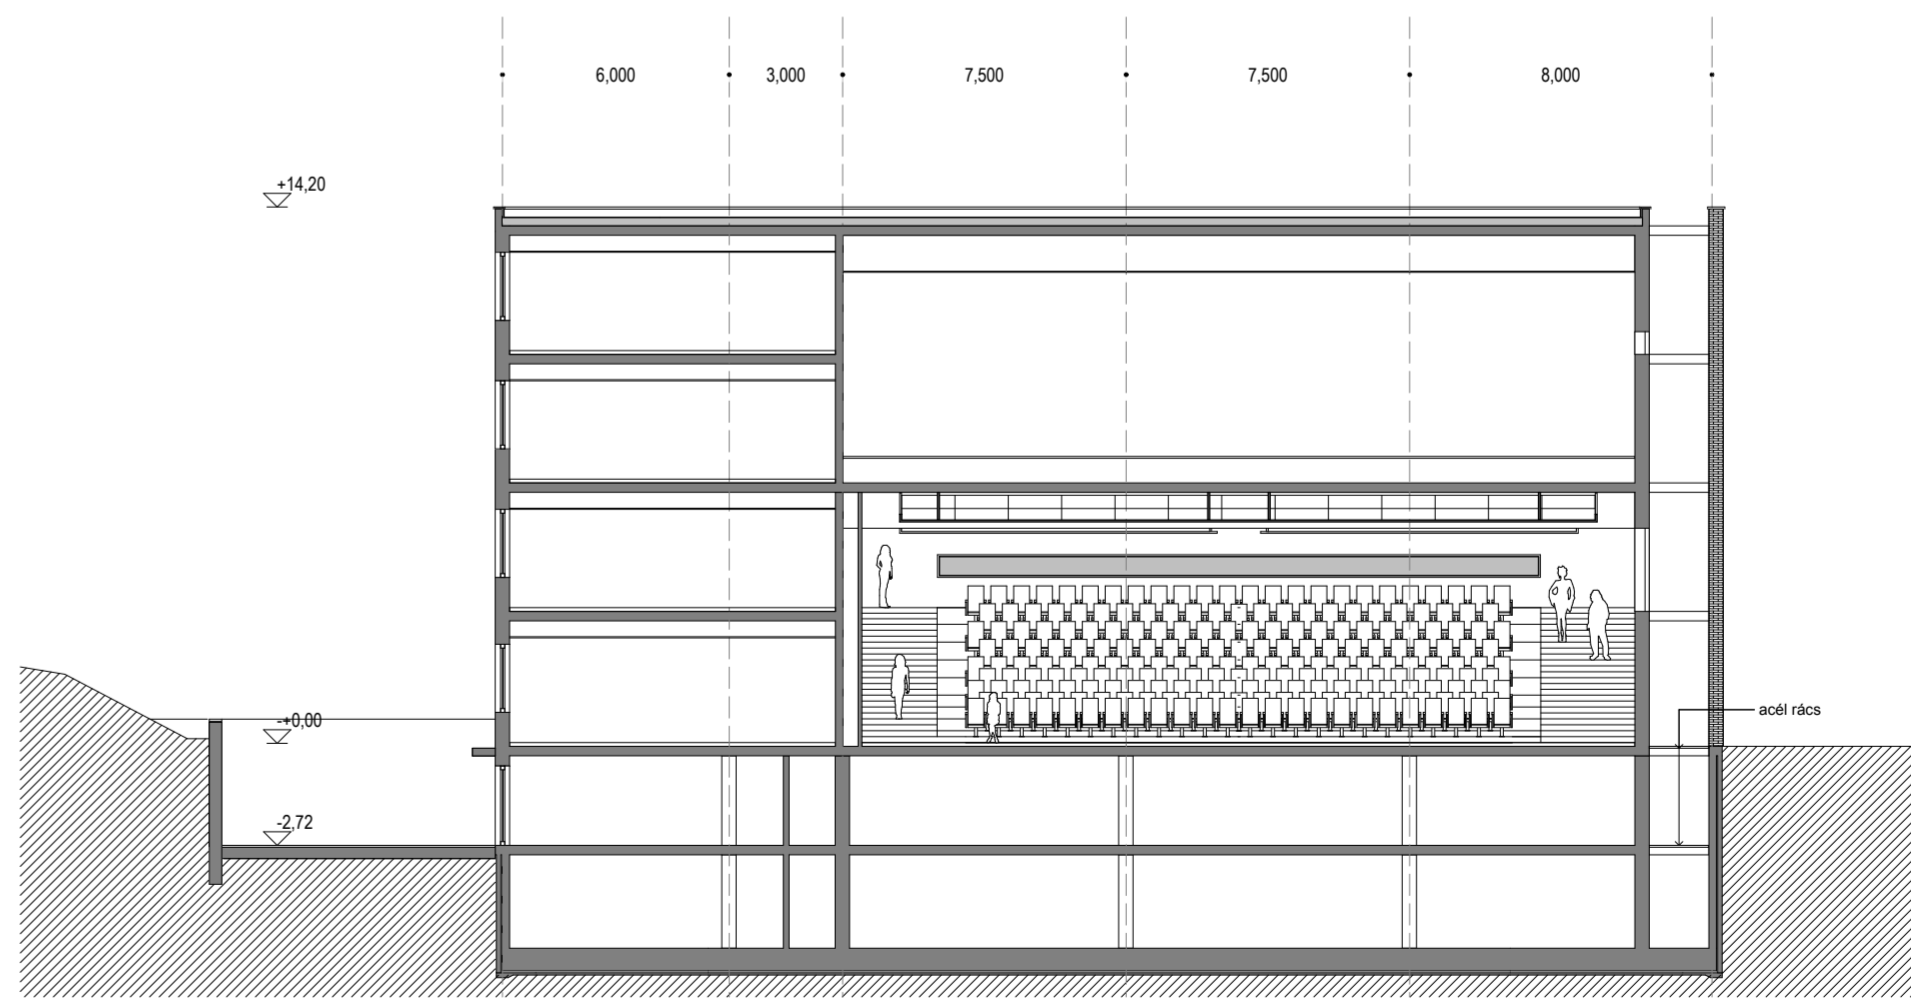

D-D METSZET