_ 02

a "fák tere" egyik részlete, a bevásárlóudvar felé

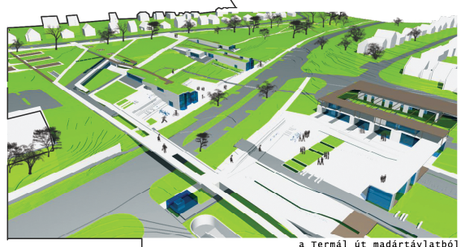

a Termál út madártávlatból

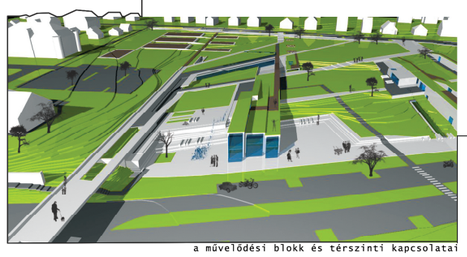

a művelődési blokk és térszinti kapcsolatai

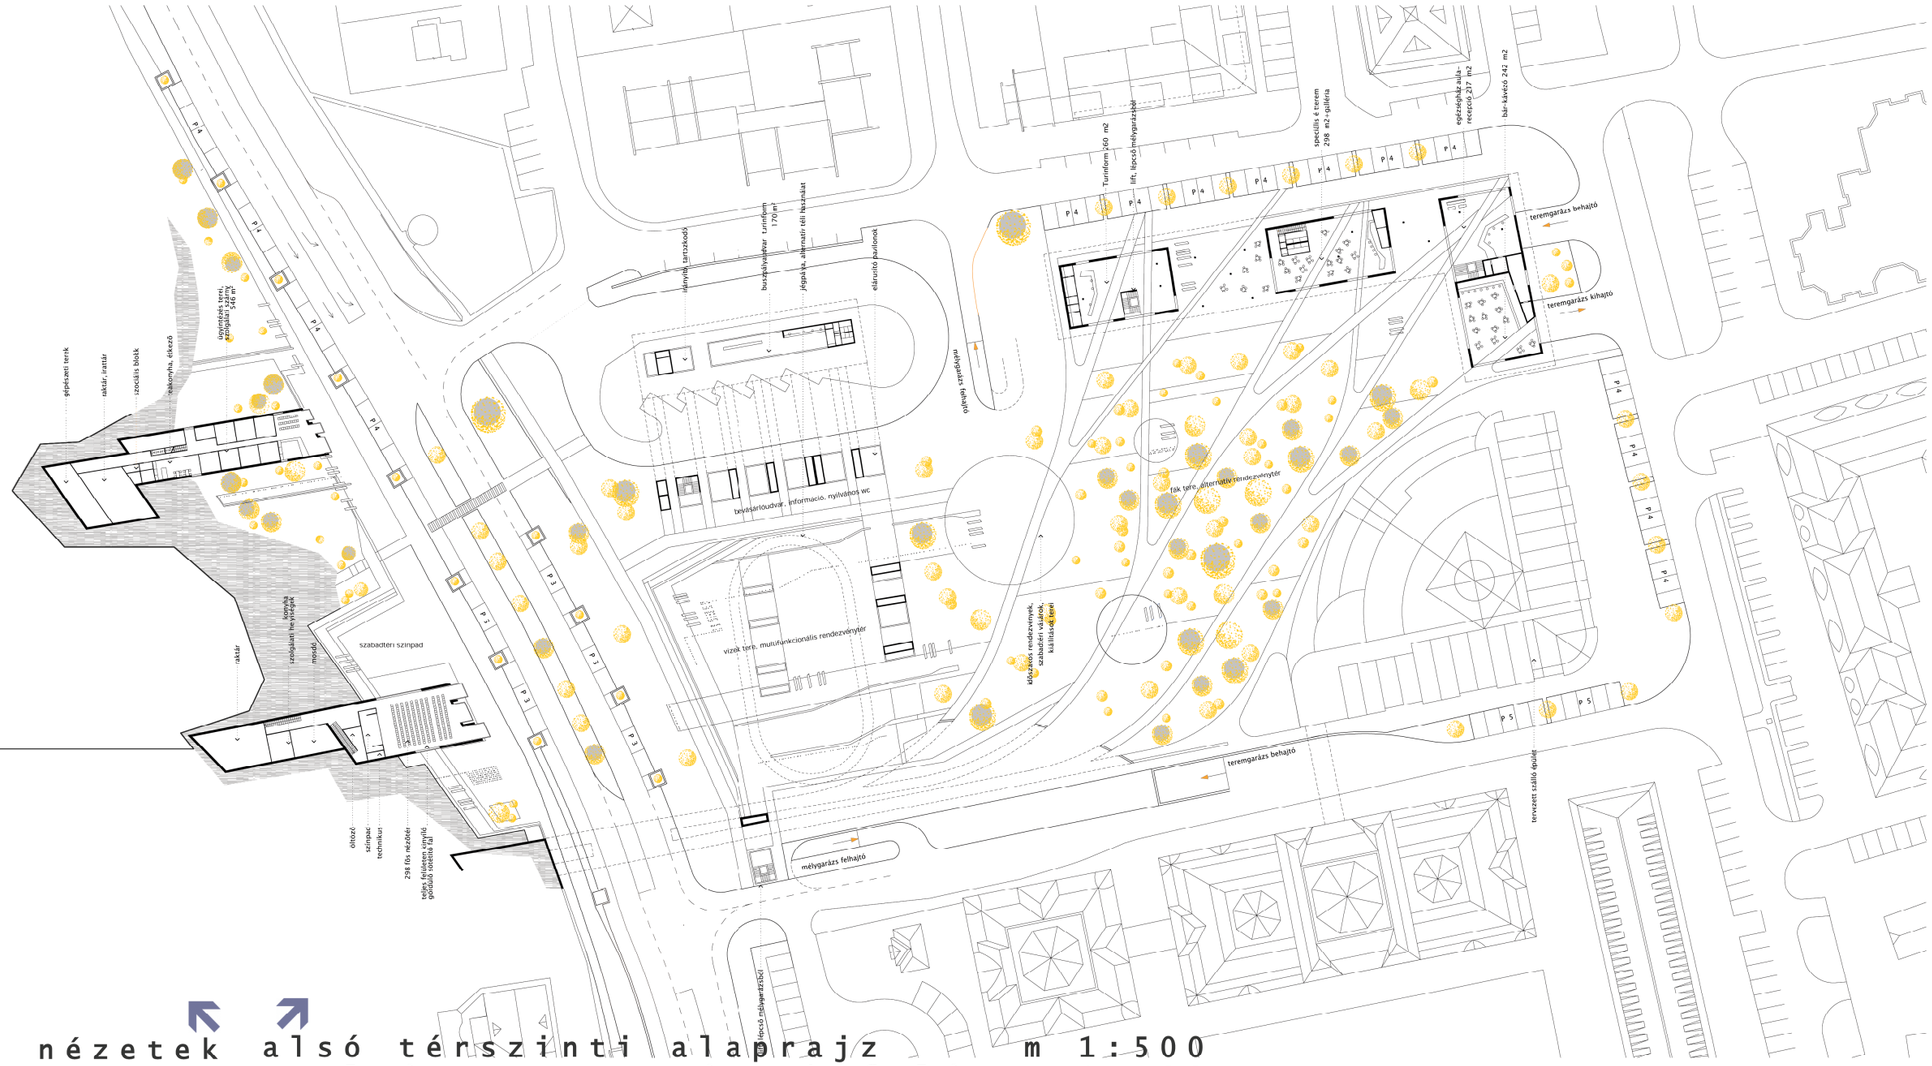

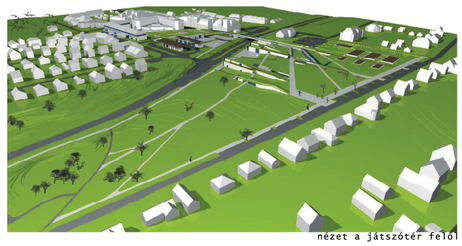

nézet a játszótér felől

nézetek

alsó térszinti alaprajz m 1:500
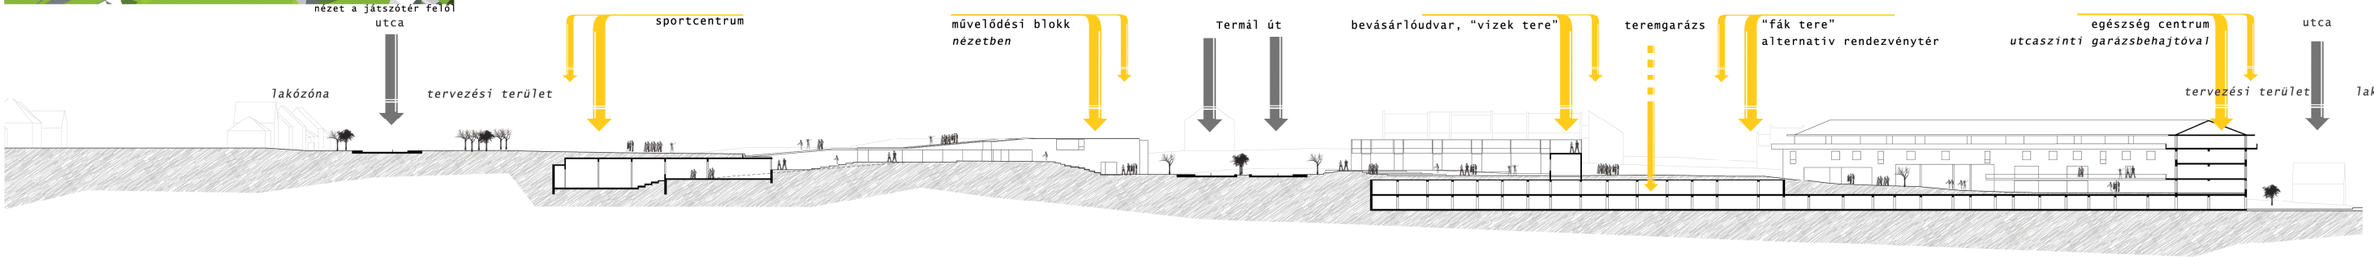
szelvénymetszet észak felé m 1:500