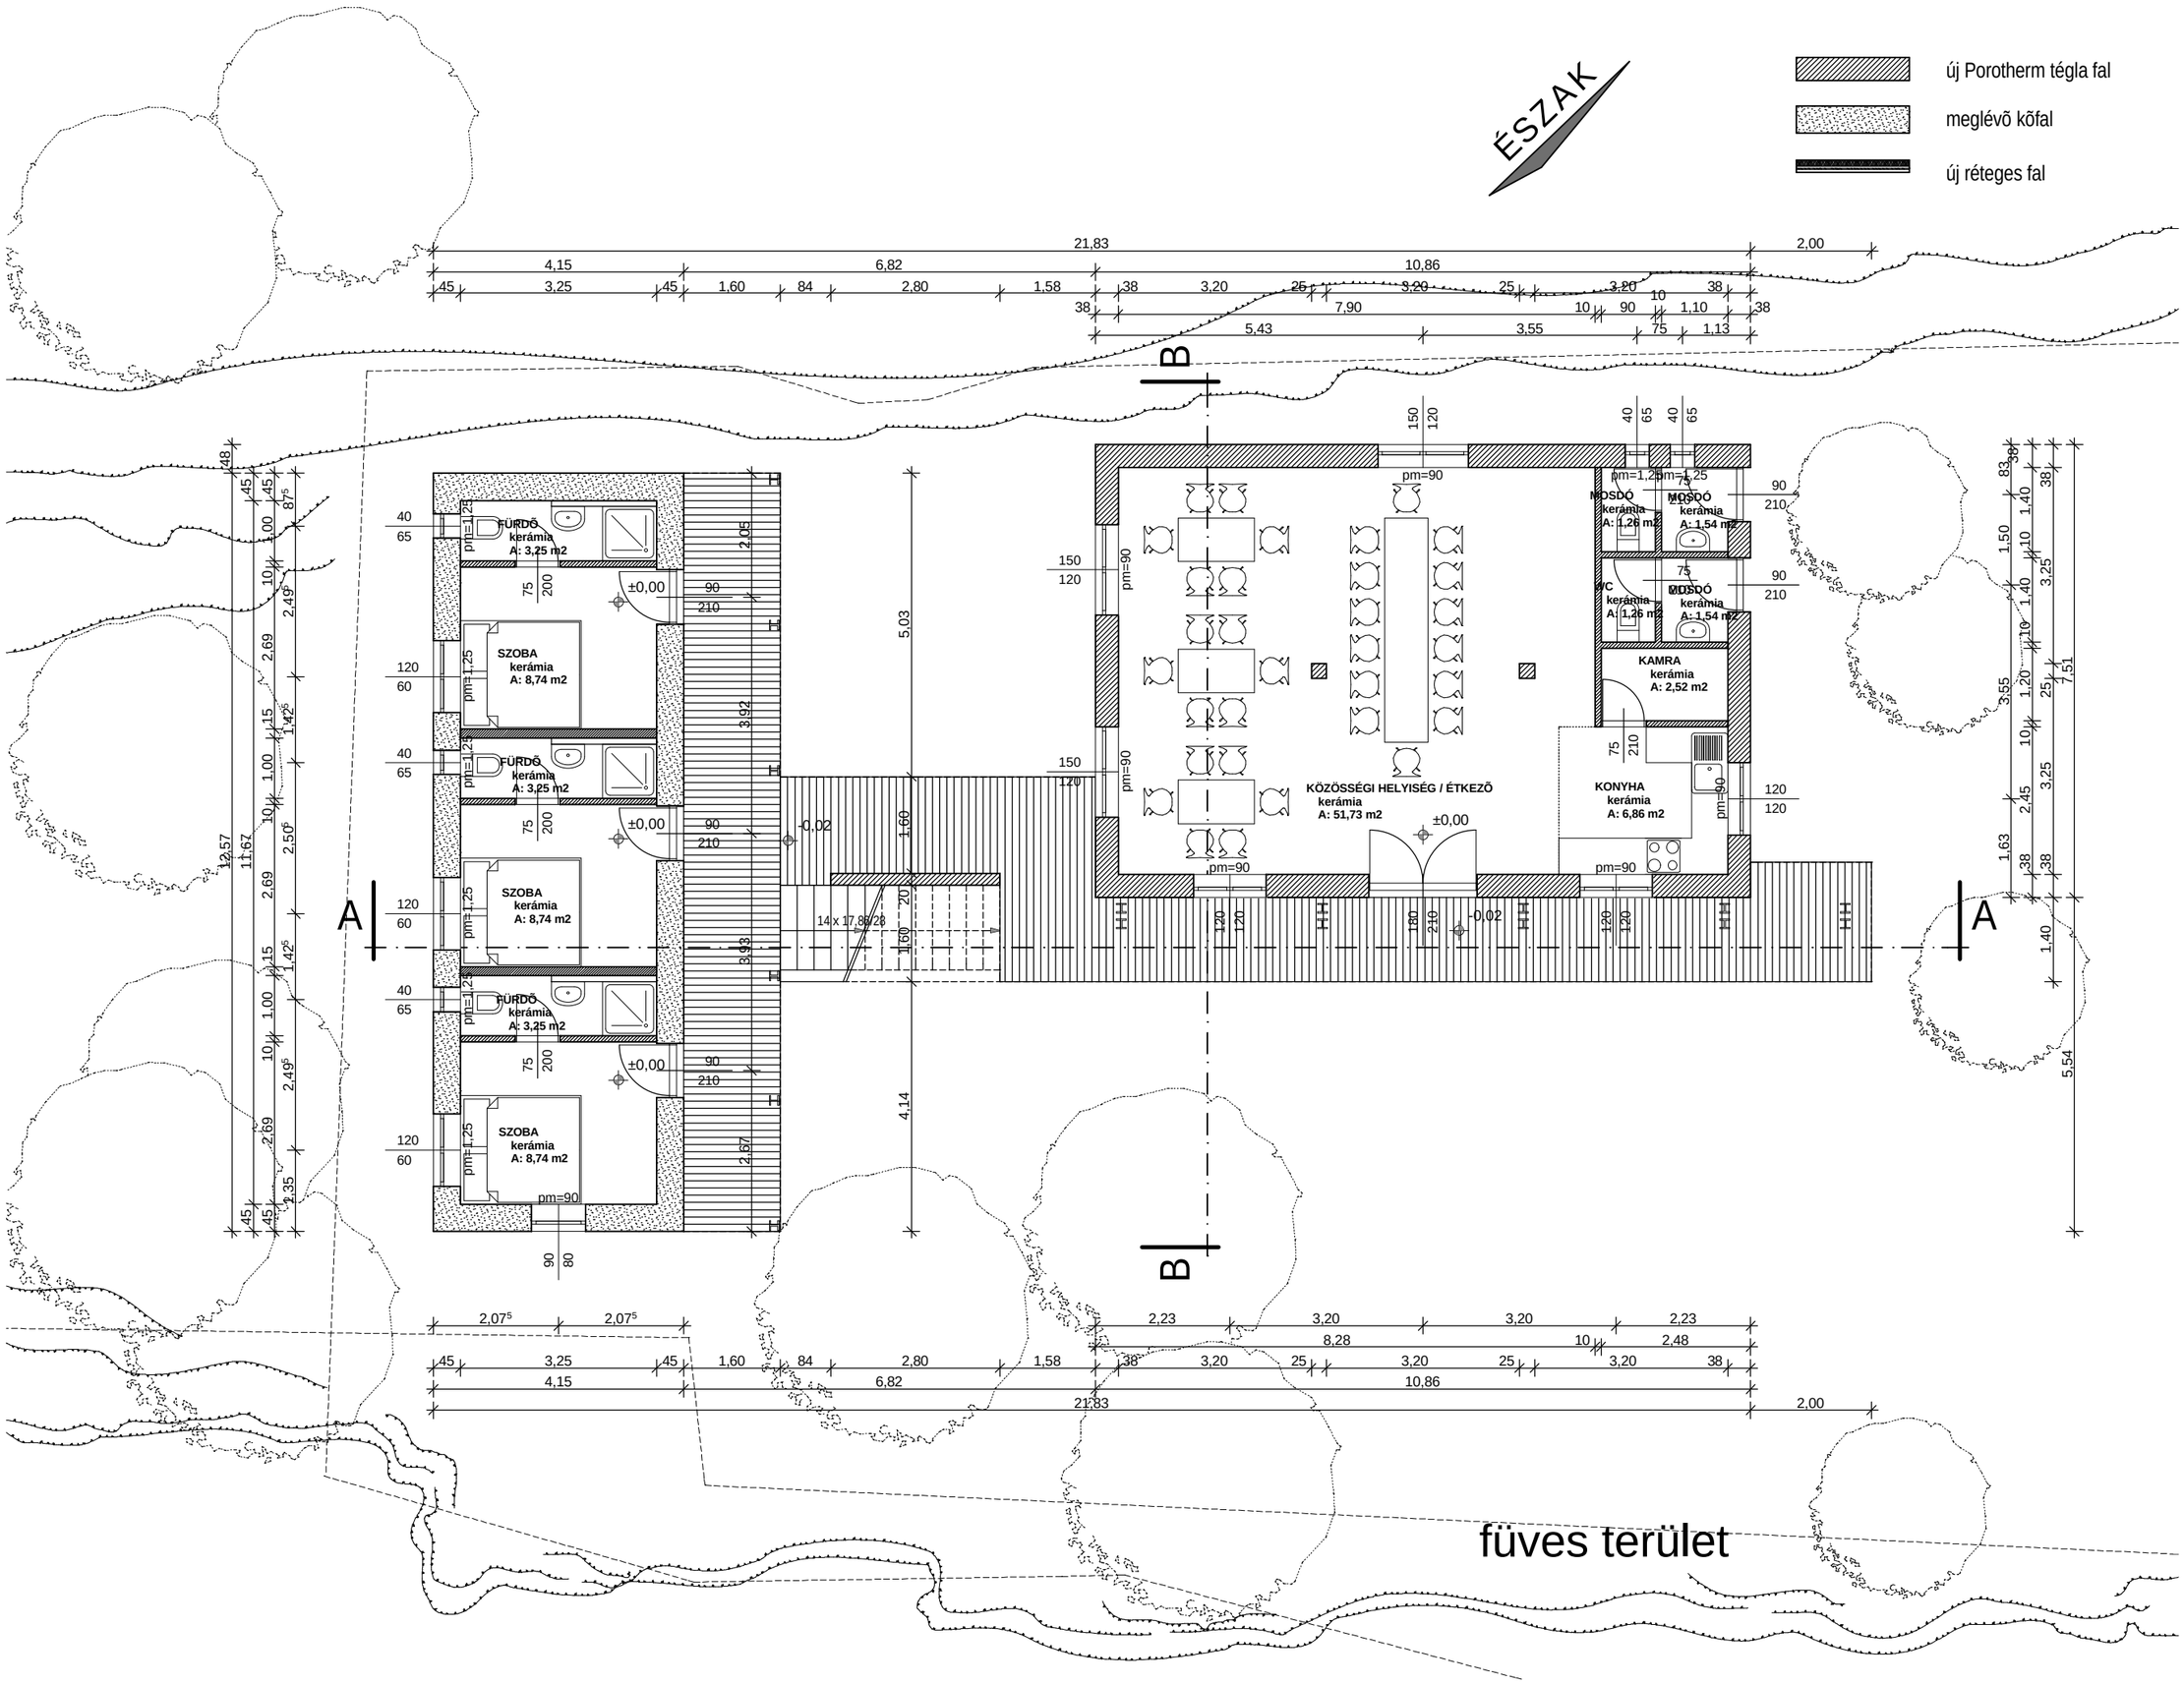
ÉSZAK
új Porotherm tégla fal
meglévõ kõfal
új réteges fal
FÜRDŐ
kerámia
A: 3,25 m2
SZOBA
kerámia
A: 8,74 m2
KÖZÖSSÉGI HELYISÉG / ÉTKEZŐ
kerámia
A: 51,73 m2
MOSDÓ
kerámia
A: 1,26 m2
MOSDÓ
kerámia
A: 1,54 m2
WC
kerámia
A: 1,26 m2
KAMRA
kerámia
A: 2,52 m2
KONYHA
kerámia
A: 6,86 m2
A
B
füves terület