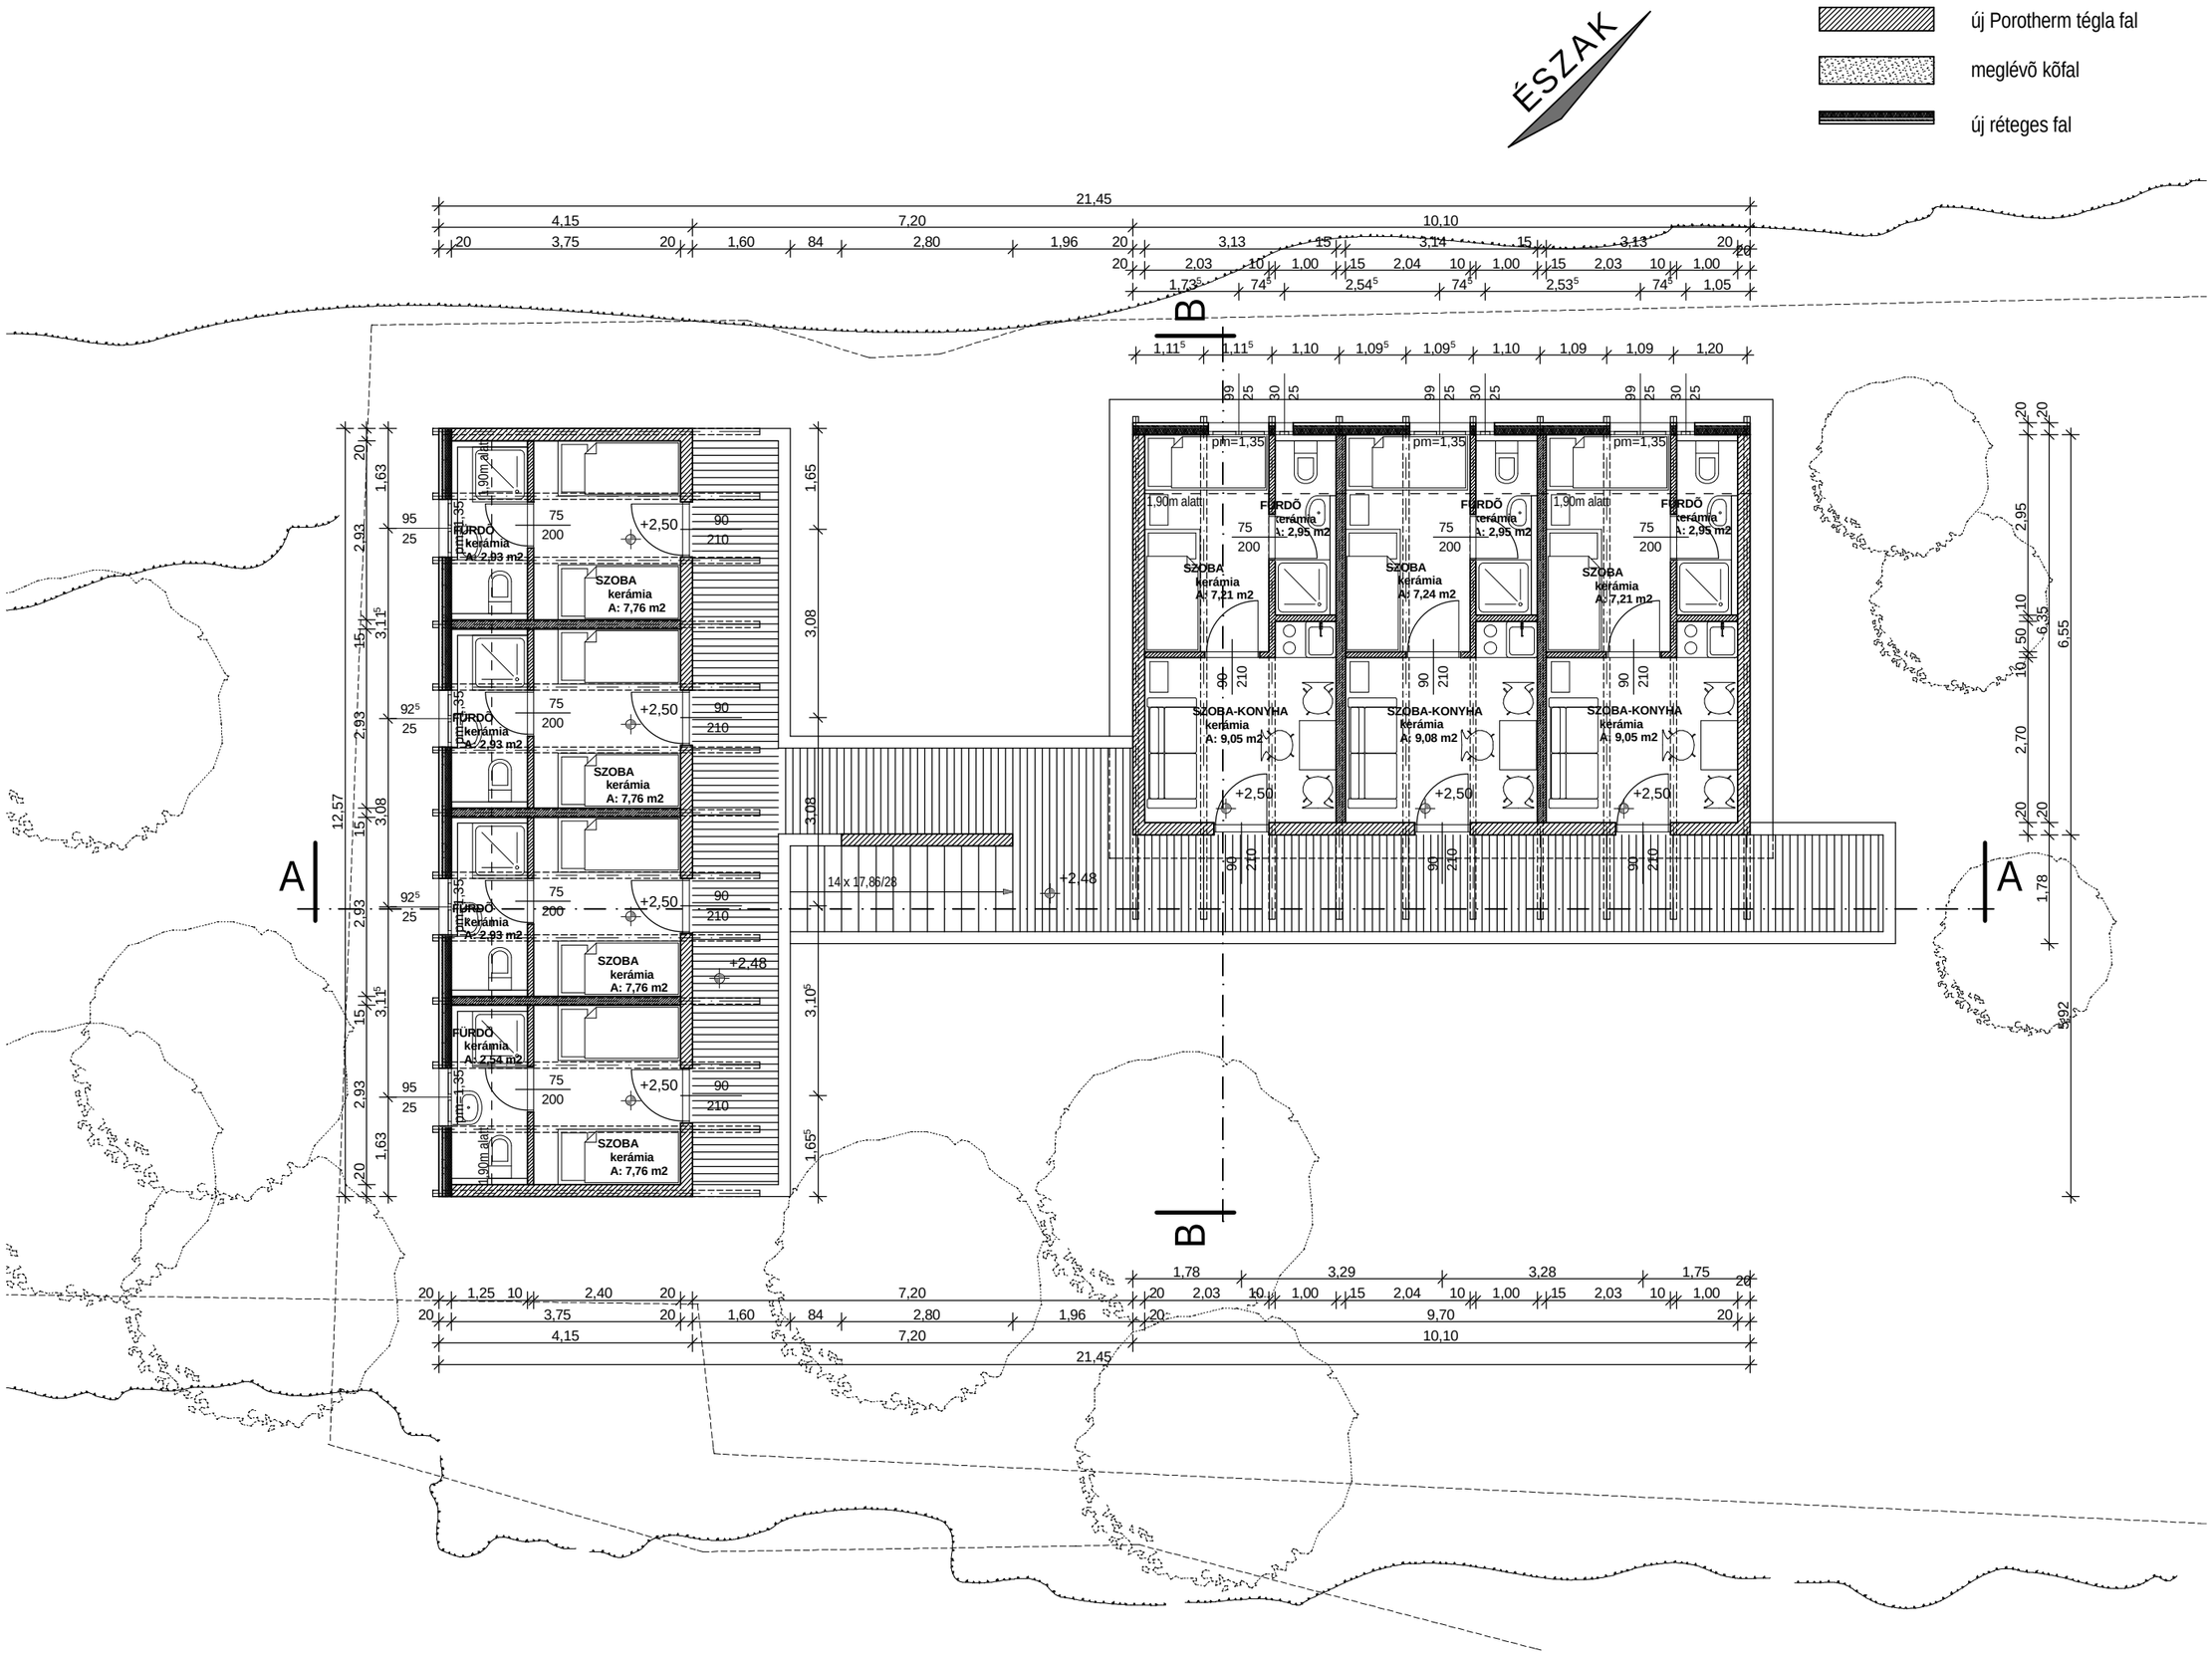
ÉSZAK
új Porotherm tégla fal
meglévõ kõfal
új réteges fal
FÜRDŐ
kerámia
A: 2,93 m2
SZOBA
kerámia
A: 7,76 m2
SZOBA
kerámia
A: 7,21 m2
SZOBA
kerámia
A: 7,24 m2
SZOBA-KONYHA
kerámia
A: 9,05 m2
SZOBA-KONYHA
kerámia
A: 9,08 m2
1,90m alatt
pm=1,35
14 x 17,86/28
+2,50
+2,48
A
B