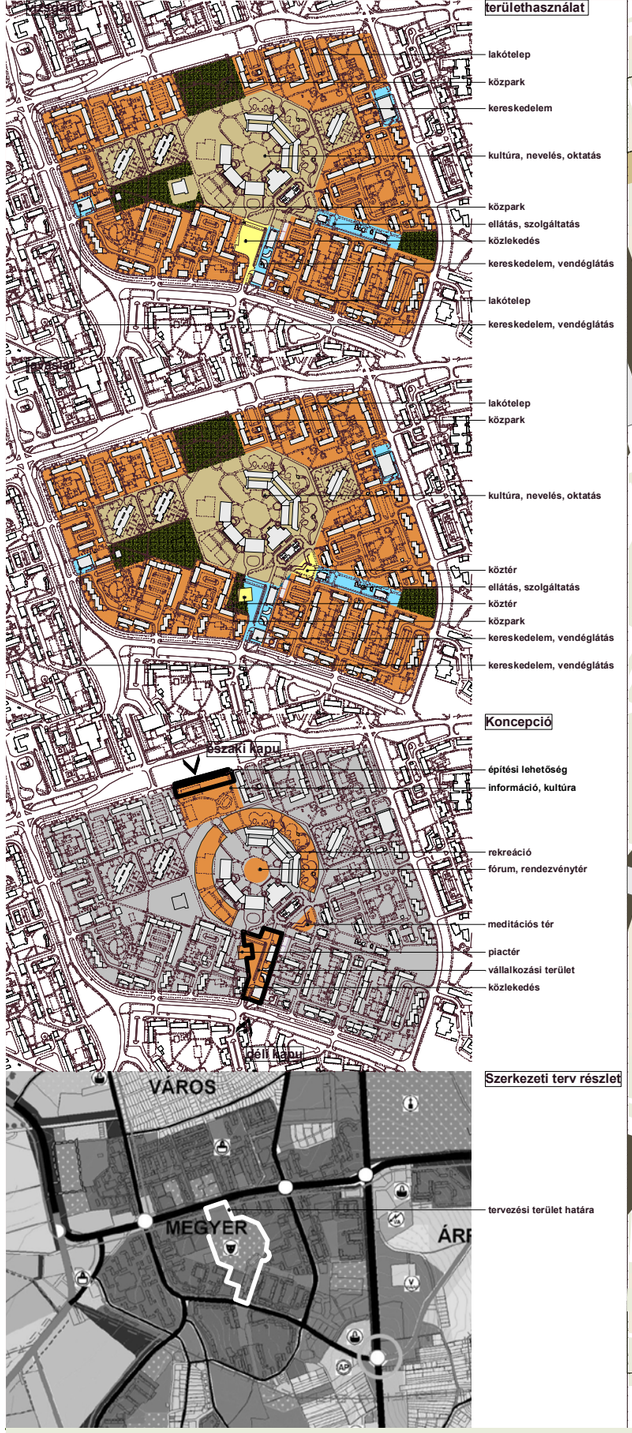

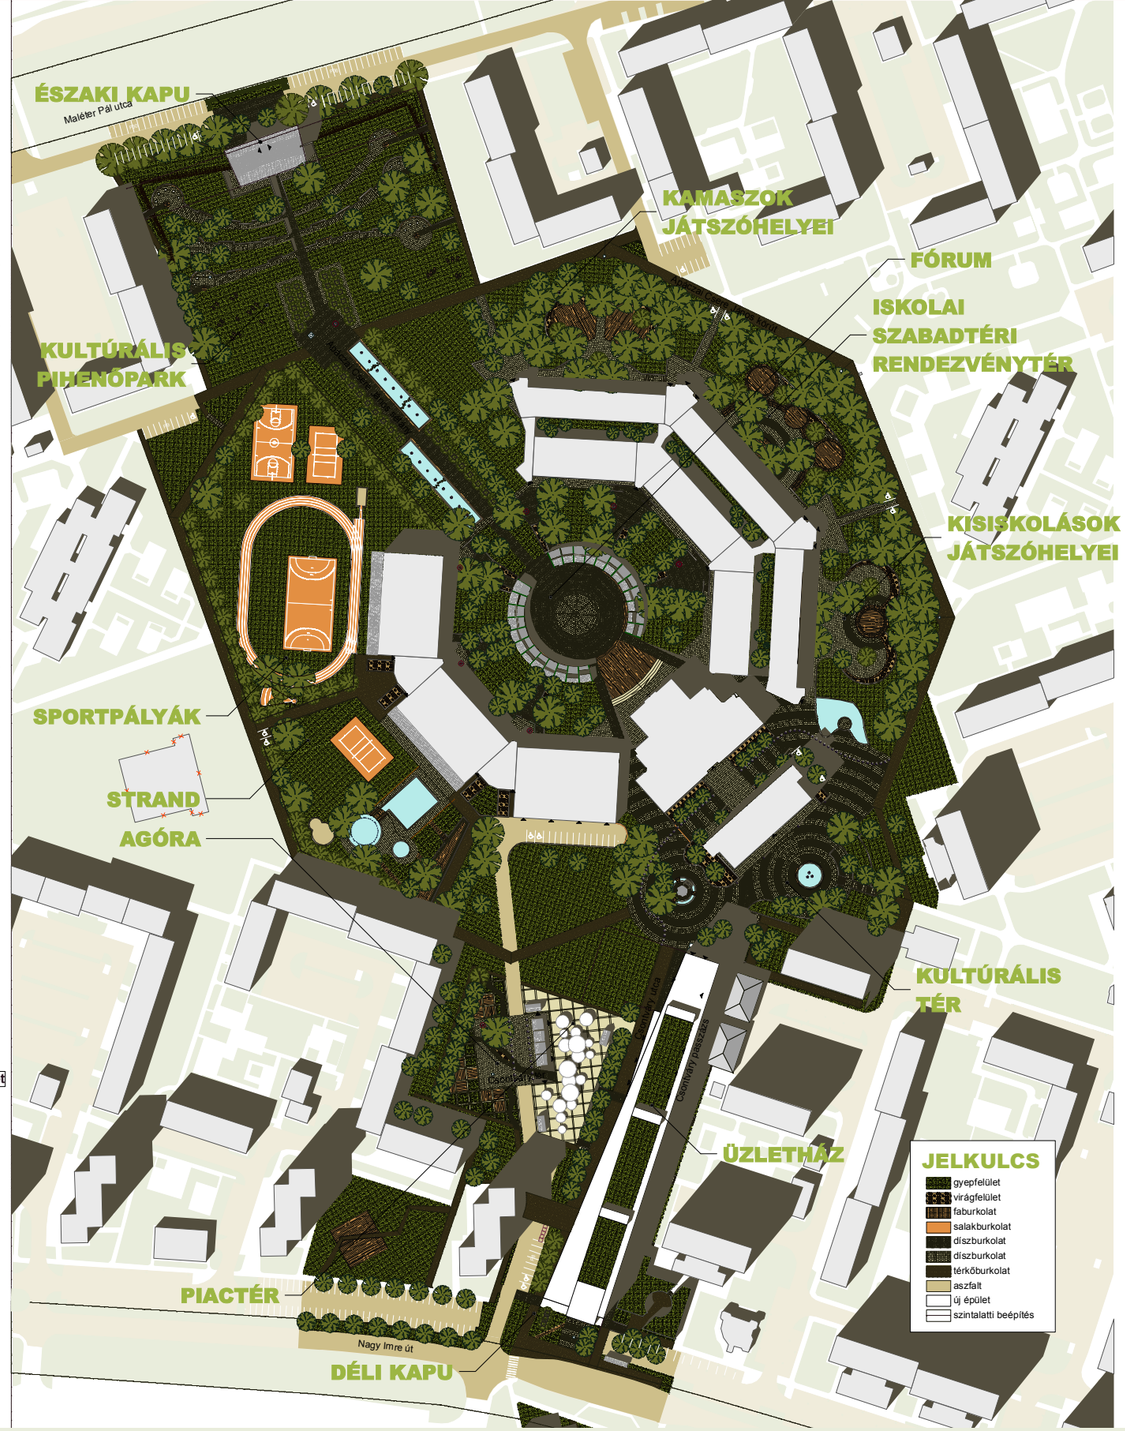

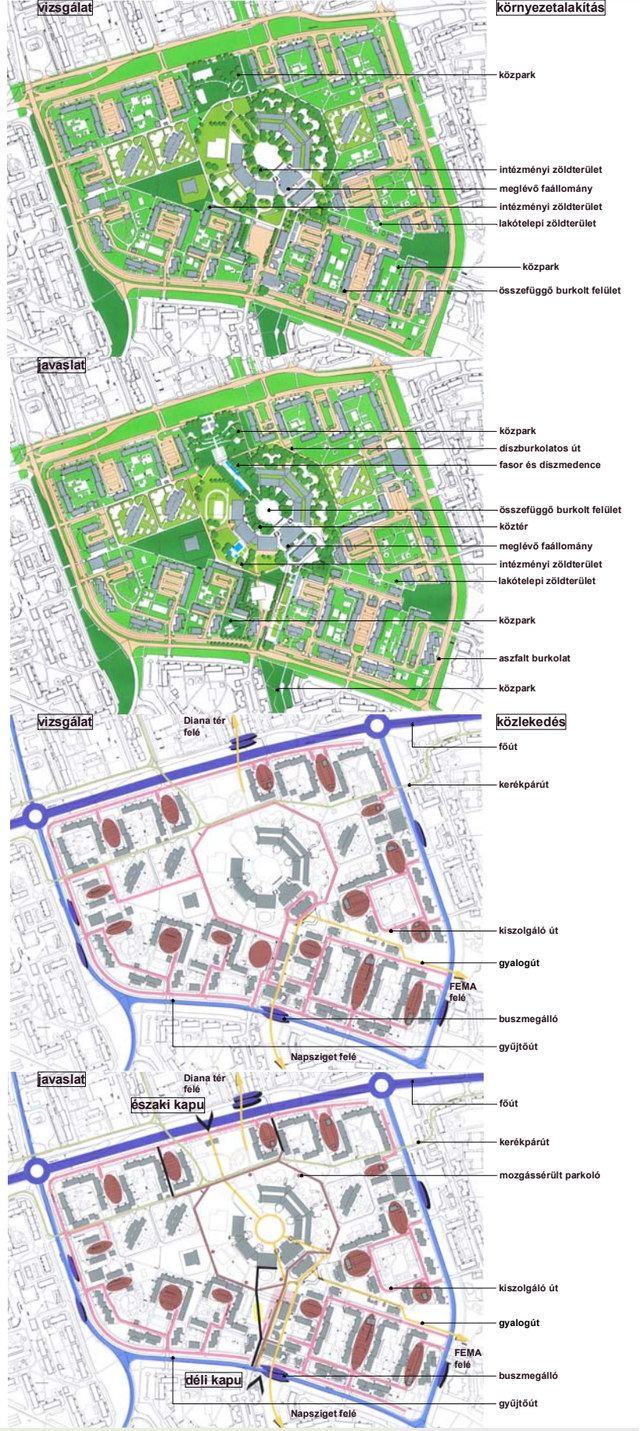

Pécs-Megyer városrész központi területének és kapcsolódó közterületeinek rendezése tervpályázat

környezetalakítás és térrendezés javaslat
1:1000