1

Ötletpályázat Budapest, XIII. ker. Városközpont Róbert Károly krt. - Váci út - Árbóc utca - Esztergomi út által határolt terület épületegyüttesének építészeti tervezésére

Szerkezeti és területfelhasználási javaslat 1:2000, látványtervek

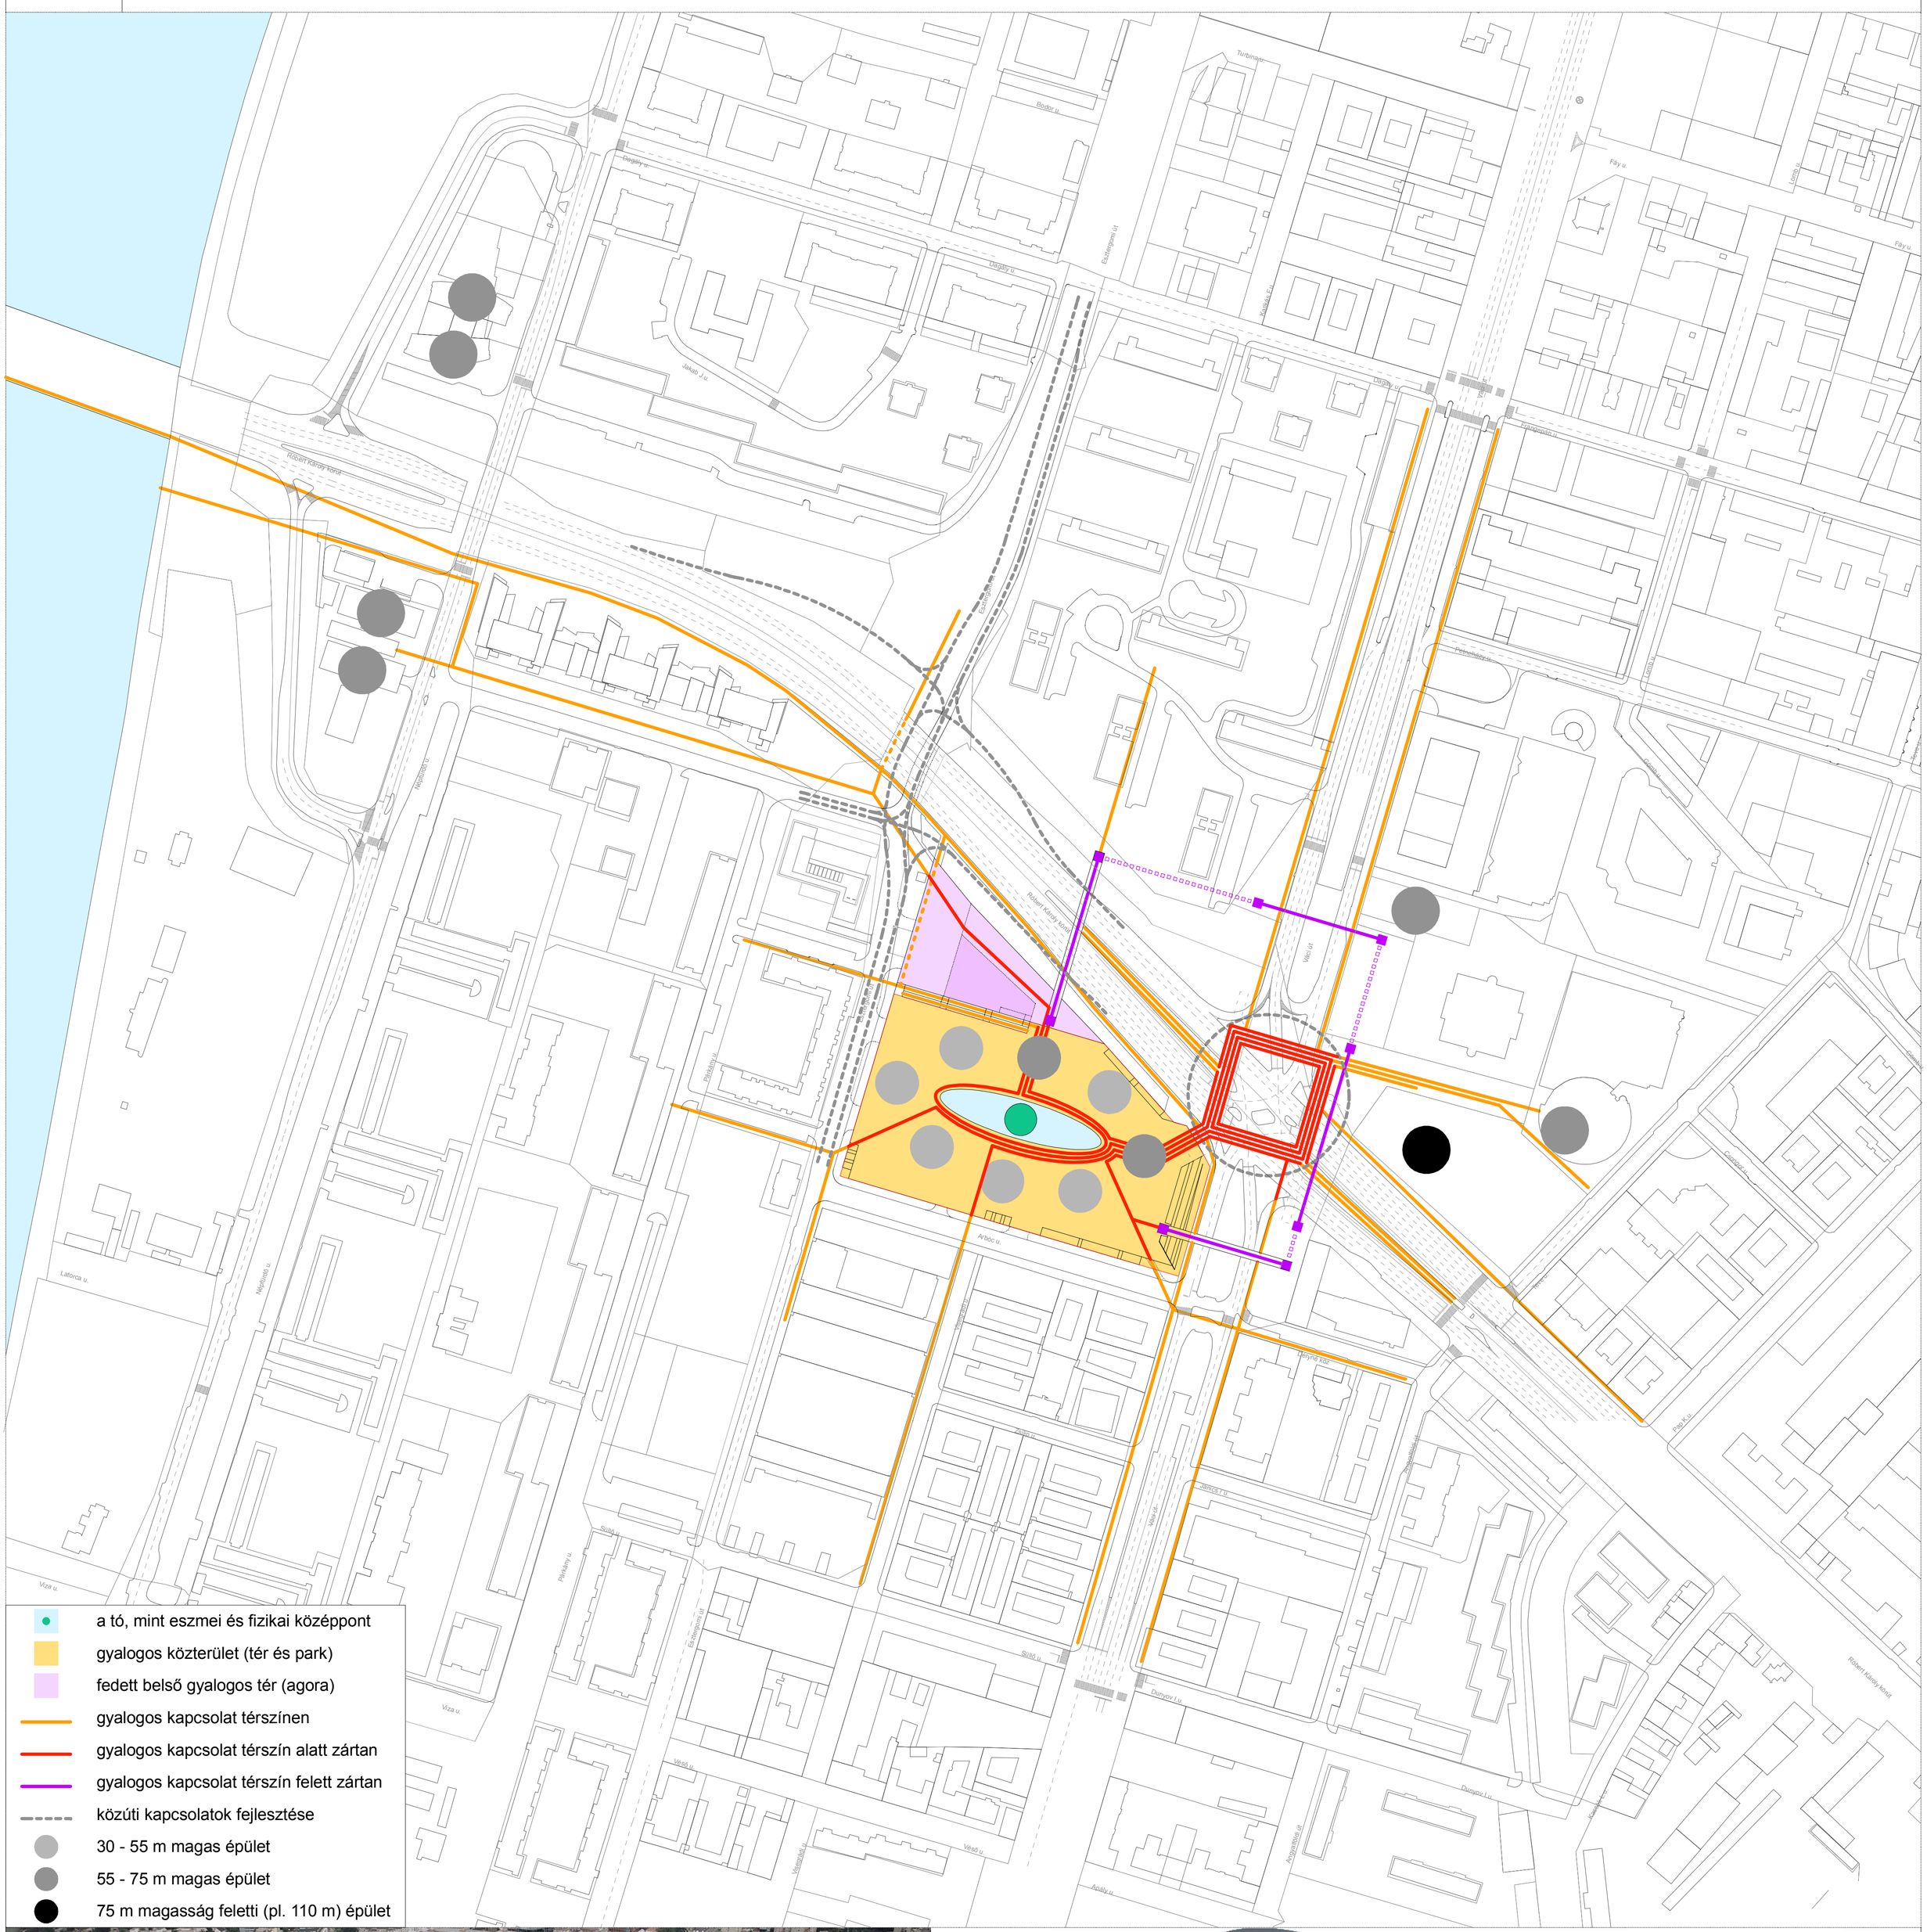
Róbert Károly körút
Váci út
Esztergomi út
Árbóc u.
Dagály u.
Fáy u.
Lomb u.
Jakab J. u.
Turbina u.
Bodor u.
Madách Er.
Fürdőház u.
Fürdőház tér
Fürdőház u.
Felnőtt u.
Kassák L. u.
Csillag u.
Csillag tér
Csillag u.
Csillag u.
Csillag u.