
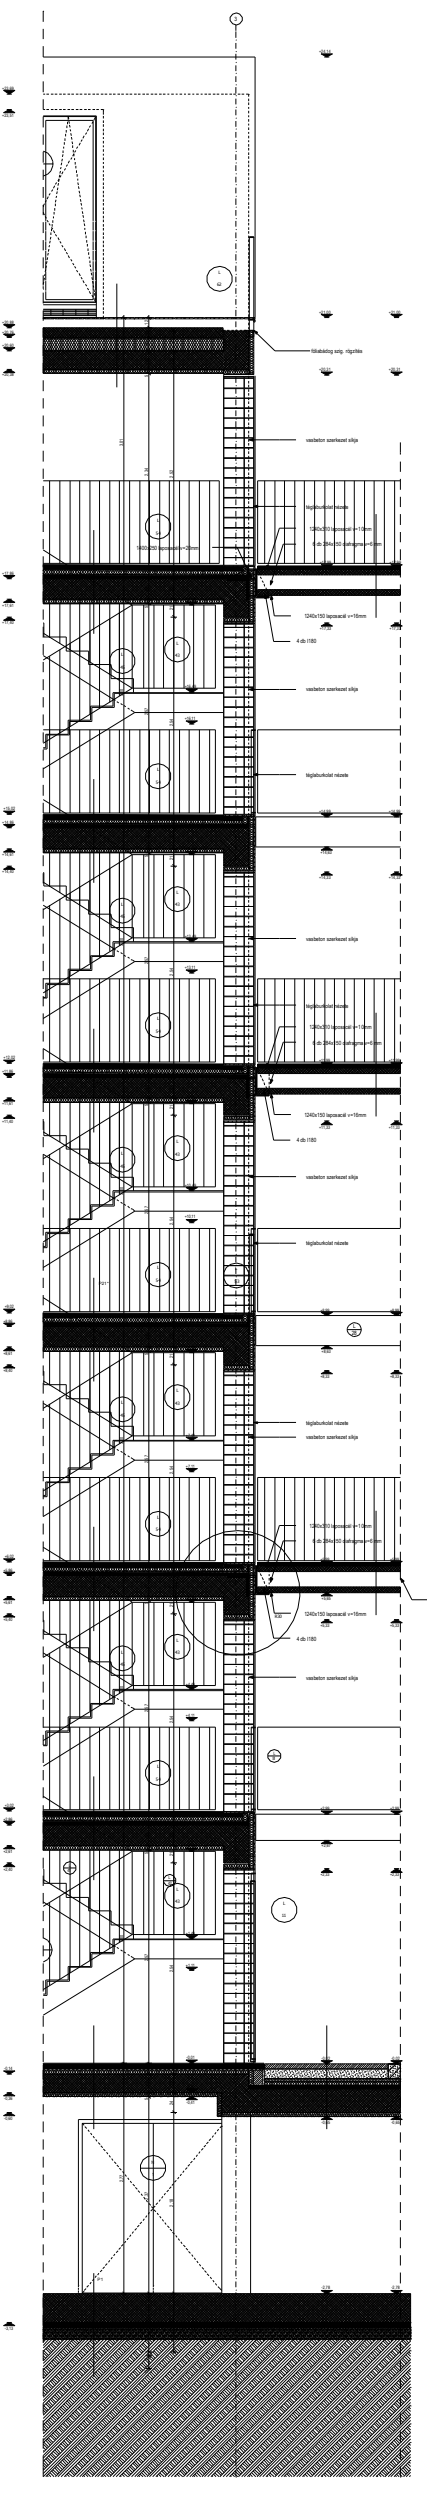



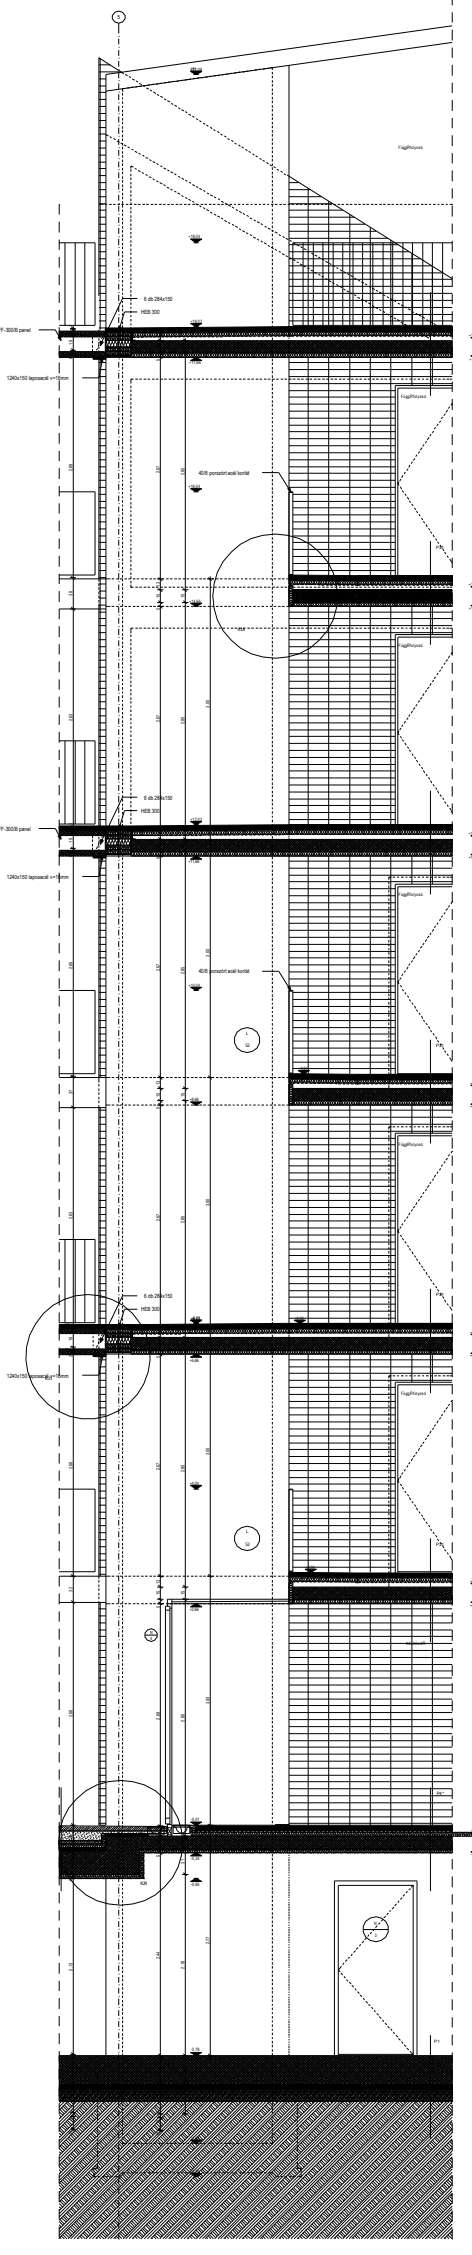

1:100




