

TARTÓZKODÓHELYEK

IDŐSZAKOSAN ZÁRHATÓ KERÍTÉS

Agóra (AMK belső udvara)

Ez a terület a megújult követően korlátozottan használt közterületként funkcionál. Ellipszisre komponált agóra a művelődési központ iskolában tanuló közel 1700 gyerek számára szolgáló közösségi tér.
A meglévő fák megtartásával, a bejáratok által generált irányok szabadon hagyásával zöldfelület-csíkok alakultak ki, amelyek környezetében ülőfelületeket alakítottunk ki burkolatok és gyepben is.

A park területét is magába foglalva a következő eddig megrendezett és a jövőben kibővíthető rendezvények színtere:

- Ballagás
- Panda kiállítás
- Bicikli verseny
- Extrém nap
- Pannon Filharmonikusok koncert
- Tolerancia nap
- Gyereknap (tervezett)
- Május 1-jei Gasztro- sport nap
- Farsangi felvonulás a környező házakkal

HOSSZÚTÁVON STRANDDÁ BŐVÍTHETŐ USZODA KULTÉRI MEDENCÉVEL

KISZOLGÁLÓ ÉPÜLET - BÜFÉ, KÁVÉZÓ, PORTA, JEGYELADÁS ÉS WC ELHELYEZÉSE

ÉTTEREM GAZDASÁGI BEJÁRATA PARKOLÓHELYEKKEL (P33)

PARKOLÓ KIJÁRATA

KÖZPONTI TÉR KIALAKÍTÁSA

INFOPONT, KÁVÉZÓ, WC A PARKOLÓ SZINTJÉRŐL A TÉR SZINTJÉRE VALÓ FELJÁRÁST LIFT SZOLGÁLTATJA


LELÁTÓS, TERASZOS ÜCSÖRGŐHELY

PARKOLÓ KI- ÉS BEJÁRATA

A JEL

A JEL feladata a helyi identitás erősítése. Megtervezésére pályázatot nyújtunk kiírni, melyet helyi zsűri bírál el, a helyi lakosság is szavazhat. Többfunkciós alkotás, mely művészi kiváltsága mellett lehetőséget ad használati szerep ellátására is. Intellektuális és gazdasági jelentősége is lehet. A JEL a terület több pontján, térben és síkban, kicsi és nagyméretűben is megvalósul. Logikáért, lendületéért is alkalmas, ezáltal erősíti a helyi közösséget, de jelképe válna gazdaság hasznát is hoz, a helyi vállalkozásokat is erősíti. A mellékelt képen egy jól sikerült Barcelona városrészt megújítás jeleit láthatjuk - Nou Barce

Ennek kitárolásában, a pályázati kiírás előkészítésében a lakosságot is érdemes bevonni. A döntés-előkészítést segítheti egy lakossági ötfélpályázat, mely feltárja a lakosság identitását, egyben felkelti érdeklődésüket a tema iránt. Az ötletek alapján körvonalozható a JEL üzenete, formavilága stb.

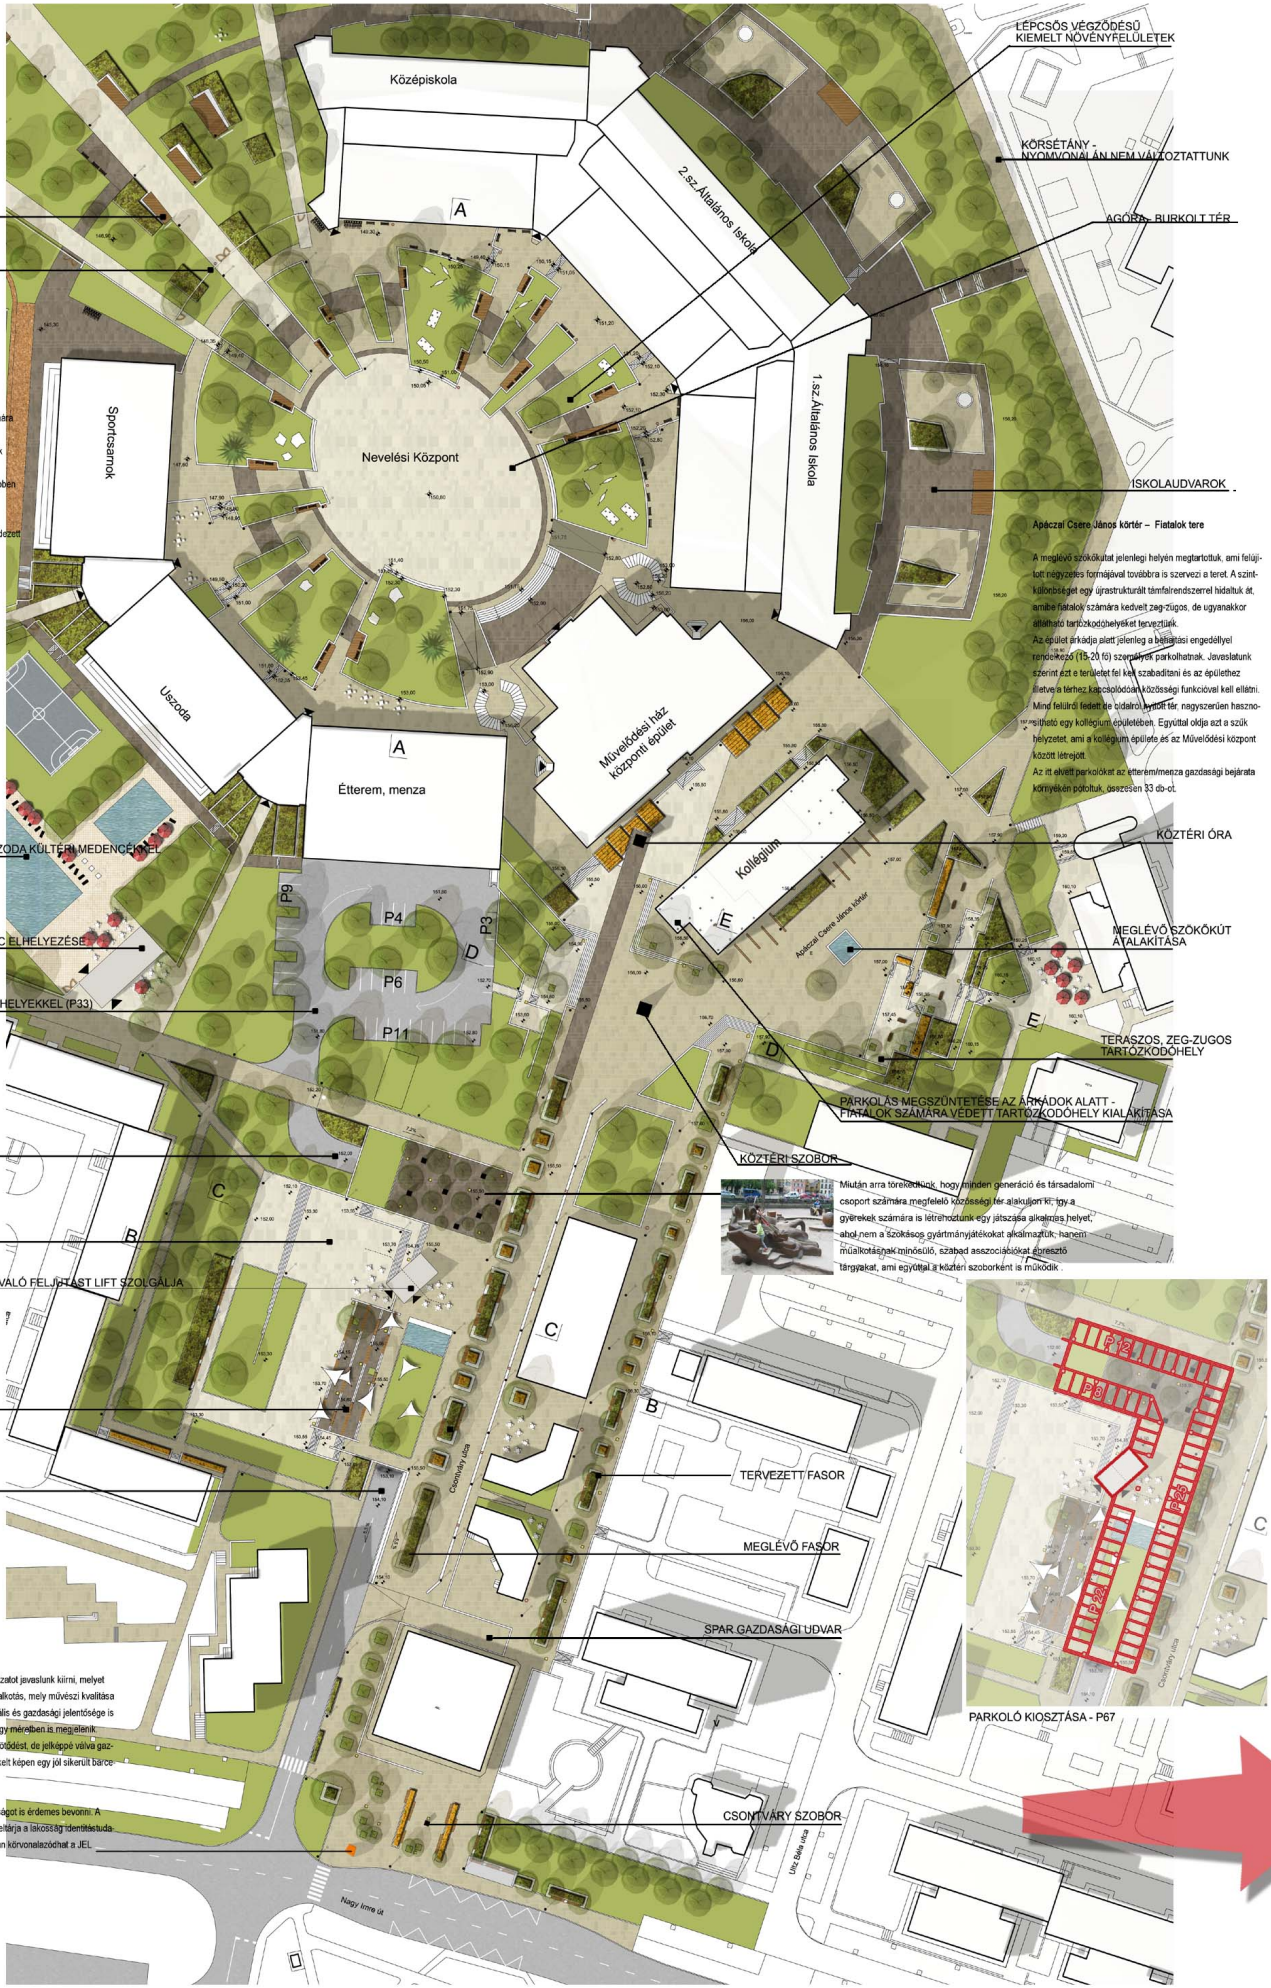

LÉPCSŐS VÉGZŐDÉSŰ KIEMELT NÖVÉNYFELÜLETEK

KÖRSÉTÁNY - HAVONÓVAL ÁLL NEM VALÓZOTTATUNK

AGÓRA - BURKOLT TÉR

ISKOLAUDVAROK

Ápáczai Csere János körtér - Fialtók tere

A meglévő szökőkút jelenlegi helyén megtartottuk, ami feljuttat bizonyos formájával továbbra is szervezi a teret. A szintkülönbséget egy egyszerűsített támfalrendszerrel hidaljuk át, ami a fiatalok számára kedvelt, rugalmas, de ugyanakkor állandó tartókapcsolattal rendelkező terület.
Az épület előtti területet a bejárati engedélyfeltétel miatt 15-20 fő személyes parkolóknak. Javaslatunk szerint ezt a területet fel kell szabadítani és az épülethez illetve a terezh kapcsolódó közösségi funkcióval kell ellátni. Mind felül fedett és oldaltól nyitott, rugalmasan használható egy kollégium épületében. Együttől oldja az a szökőkút helyzetet, ami a kollégium épületét és az Művelődési központ közötti létezőt.
Az új építési parkolókat az étteremmel szembe gazdasági bejárata környékén pótoltuk, összesen 33 do-ot.

KÖZTÉRI ÓRA

MEGLÉVŐ SZÖKŐKÚT ÁTALAKÍTÁSA

TERASZOS, ZEC-ZUGOS TARTÓZKODÓHELY

PARKOLÁS MEGSZÜNTETÉSE AZ ÁRKHADOK ALATT - FIALTOK SZÁMÁRA VEDETT TARTÓZKODÓHELY KIALAKÍTÁSA



KÖZTÉRI SZOBOR

Működés a töredékek, hogy minden generáció és társadalmi csoport számára megfelelő közösségi tér alakuljon ki, így a gyerekek számára is létrehozunk egy játszóparkot, ahol nem a szökőkút, gyémántgyöngyökkel alakítottuk hanem műalkotásnak minősülő, szabad asztalosokhoz hasonló tárgyakat, ami egyúttal a közterületet is működteti.



PARKOLÓ KIOSZTÁSA - P67

TERVEZETT FASOR

MEGLÉVŐ FASOR

SPAR GAZDASÁGI UDVAR

CSOMTÁVY SZOBOR