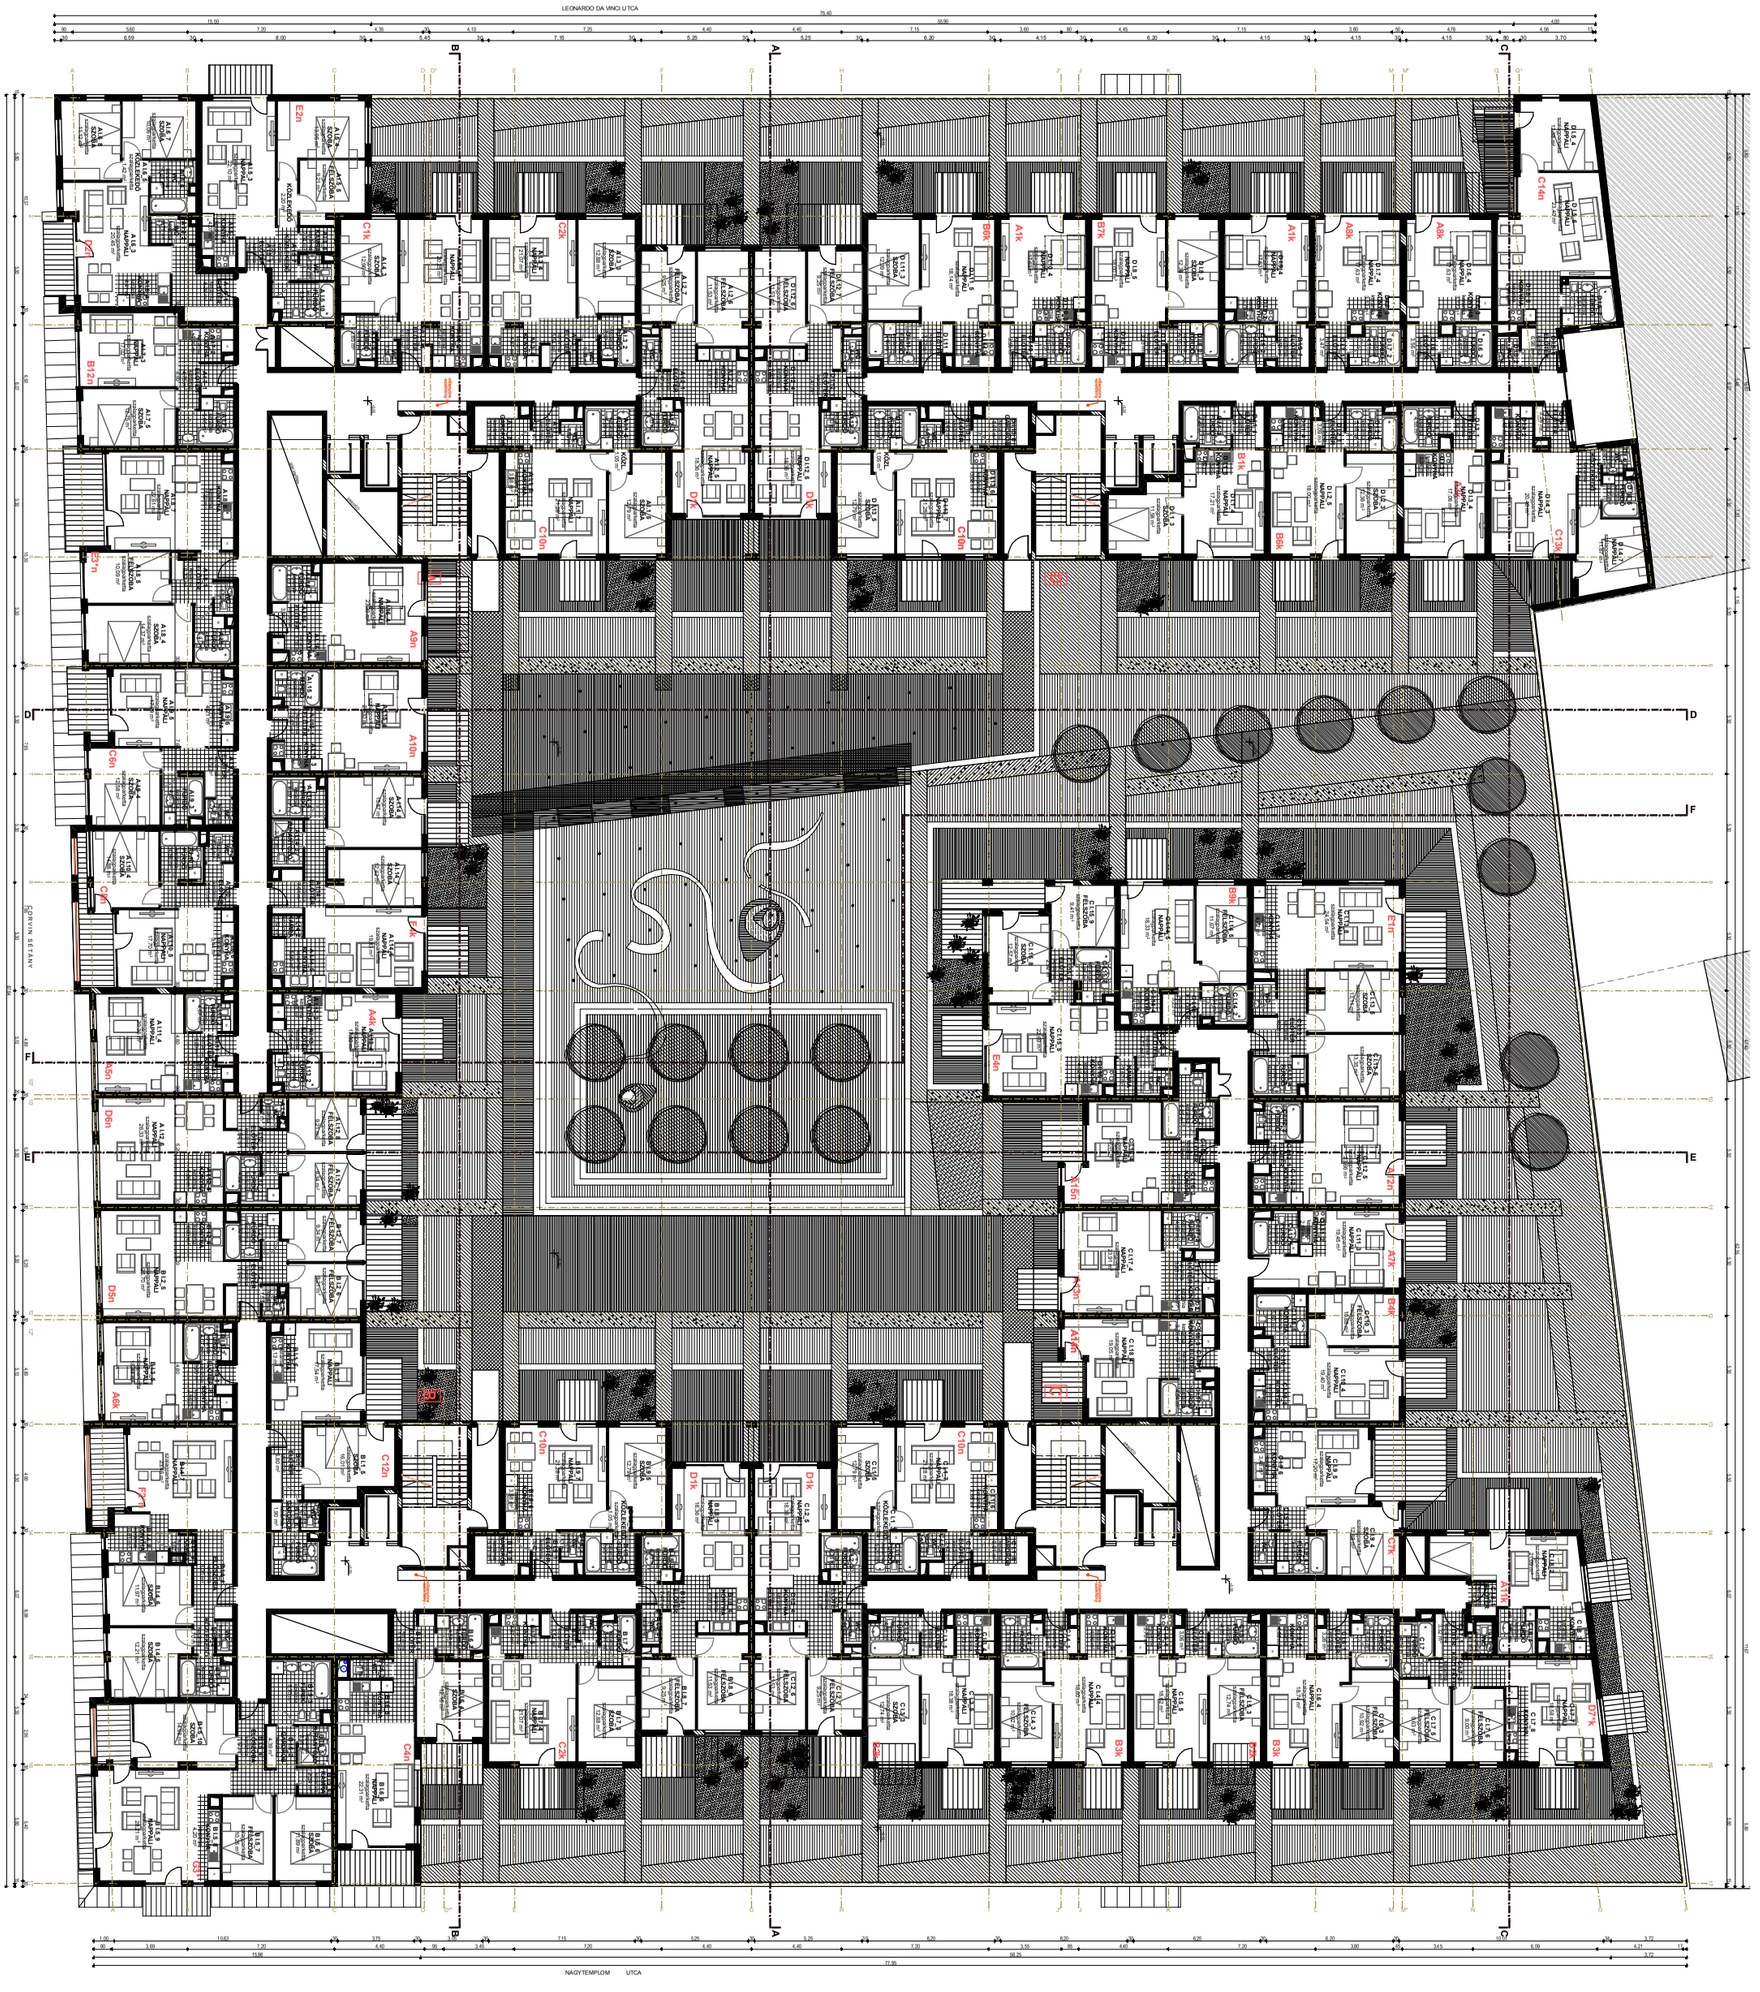

CORVIN sétány

119/B

I. emeleti alaprajz