BERÉNYI ZSÓFIA

DIPLOMATERVEZÉS
középülettervezési tanszék
2007 június

SÓSFÜRDŐ

Budapest, XI. kerület, Halmi út - Sóspark

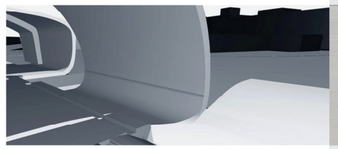

1

2

3

4 FÖLDSZINT ALAPRAJZ
M = 1:100

5
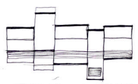

6

7

8

9

10

11

12

13

14
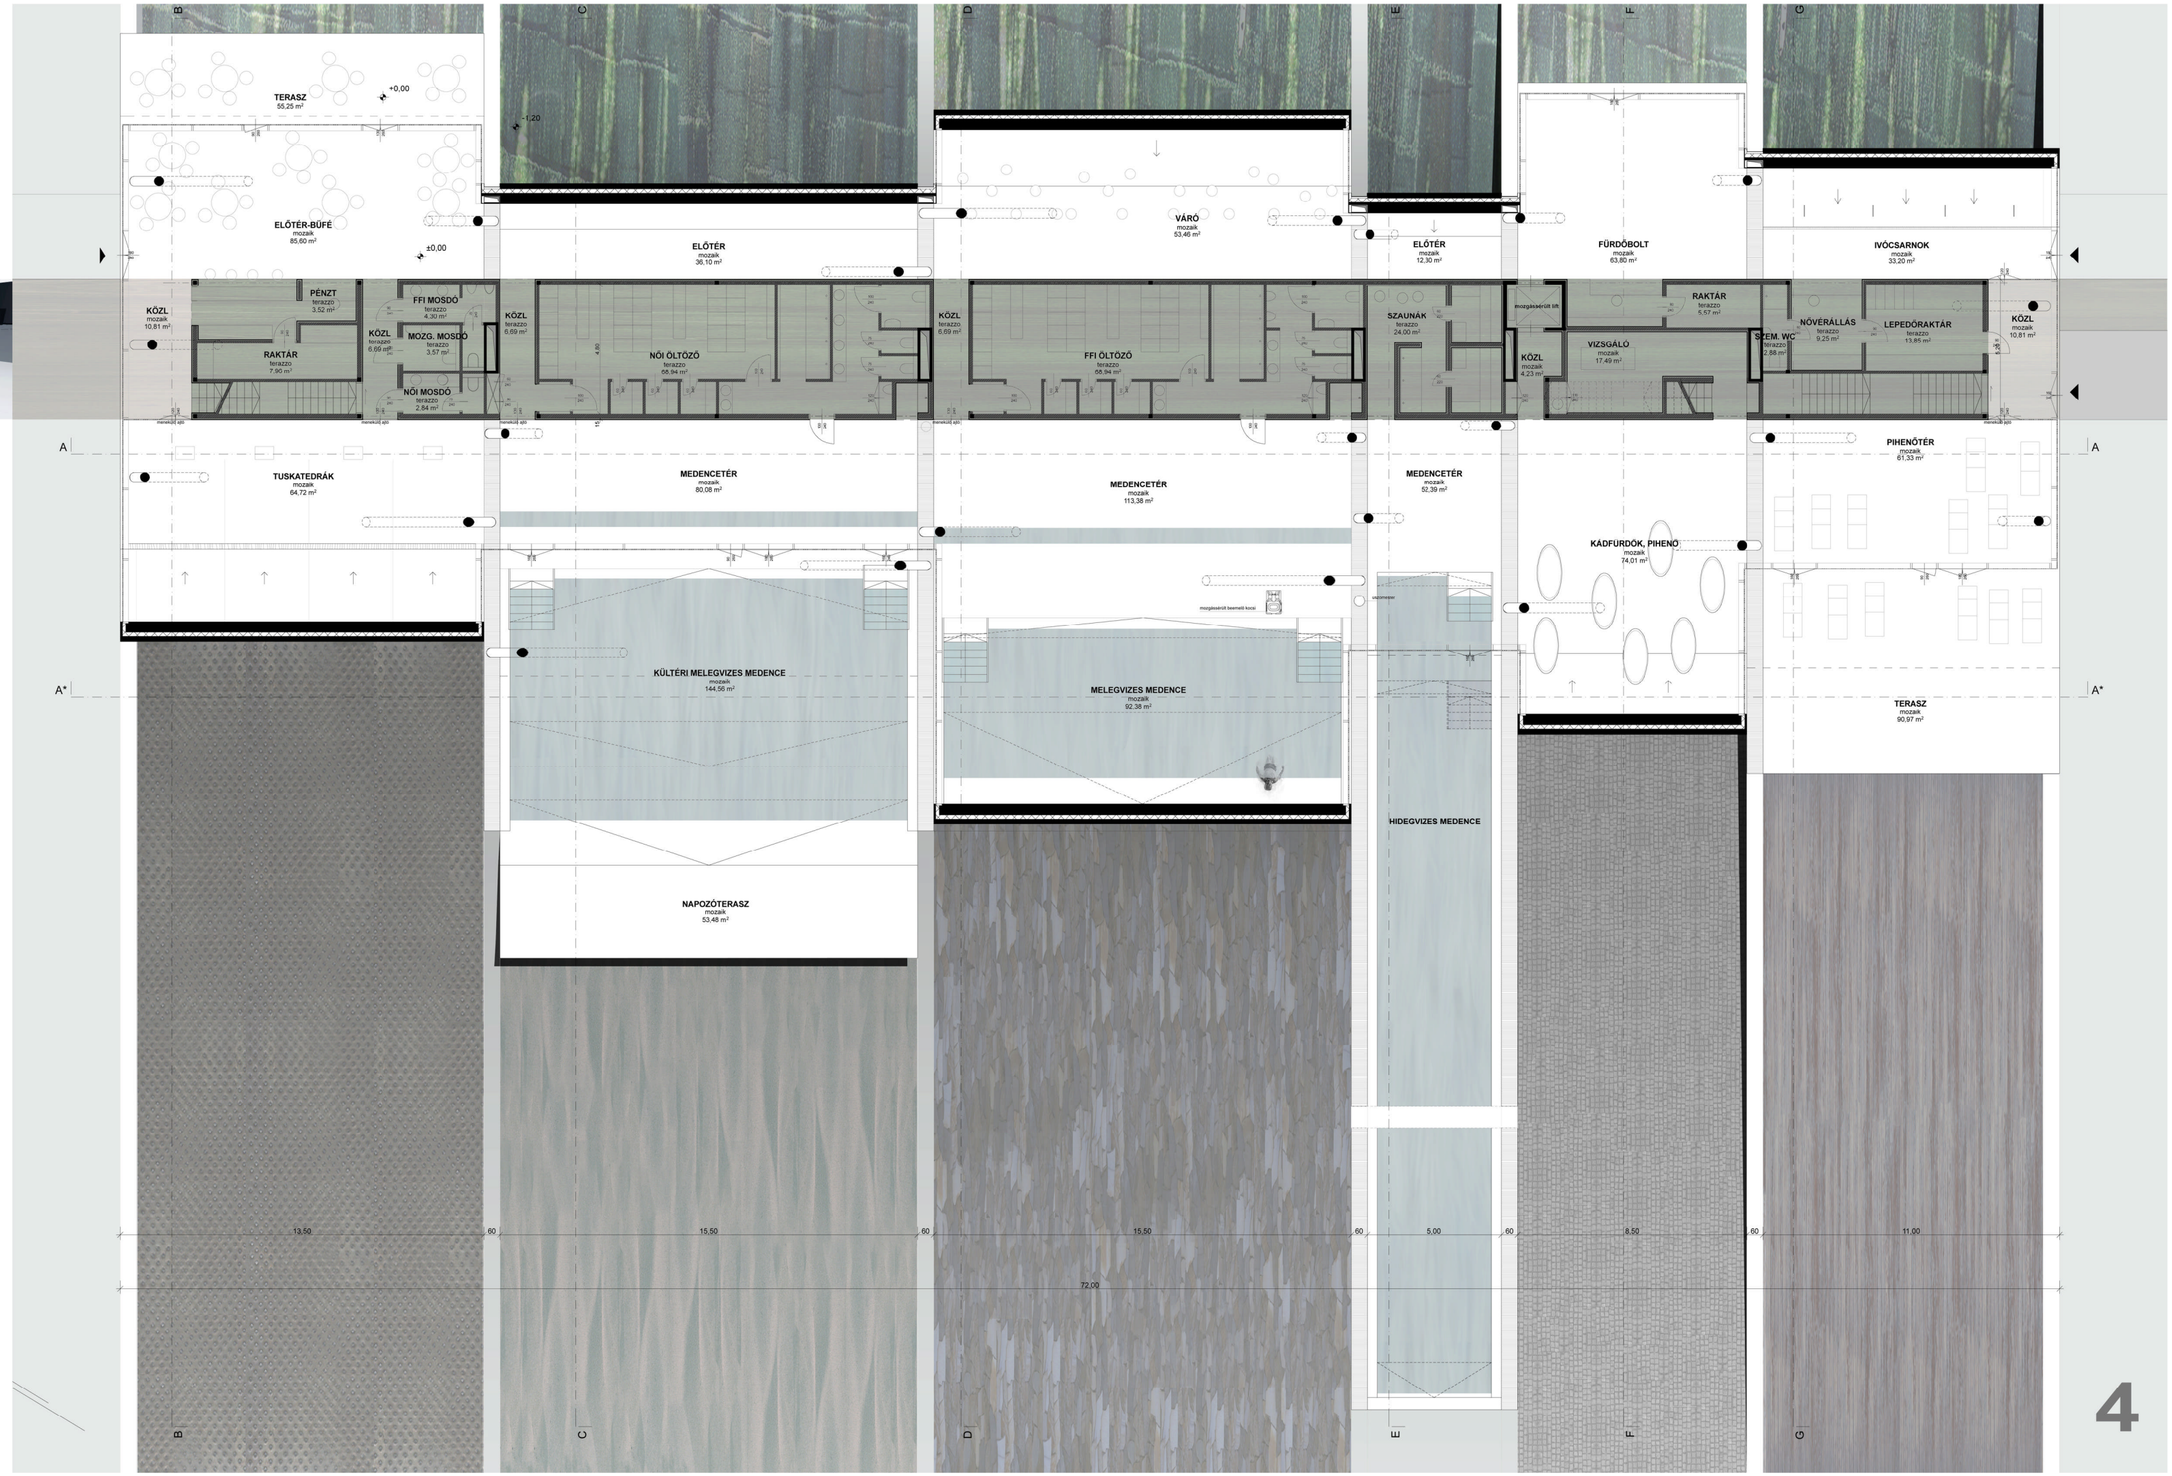
15