
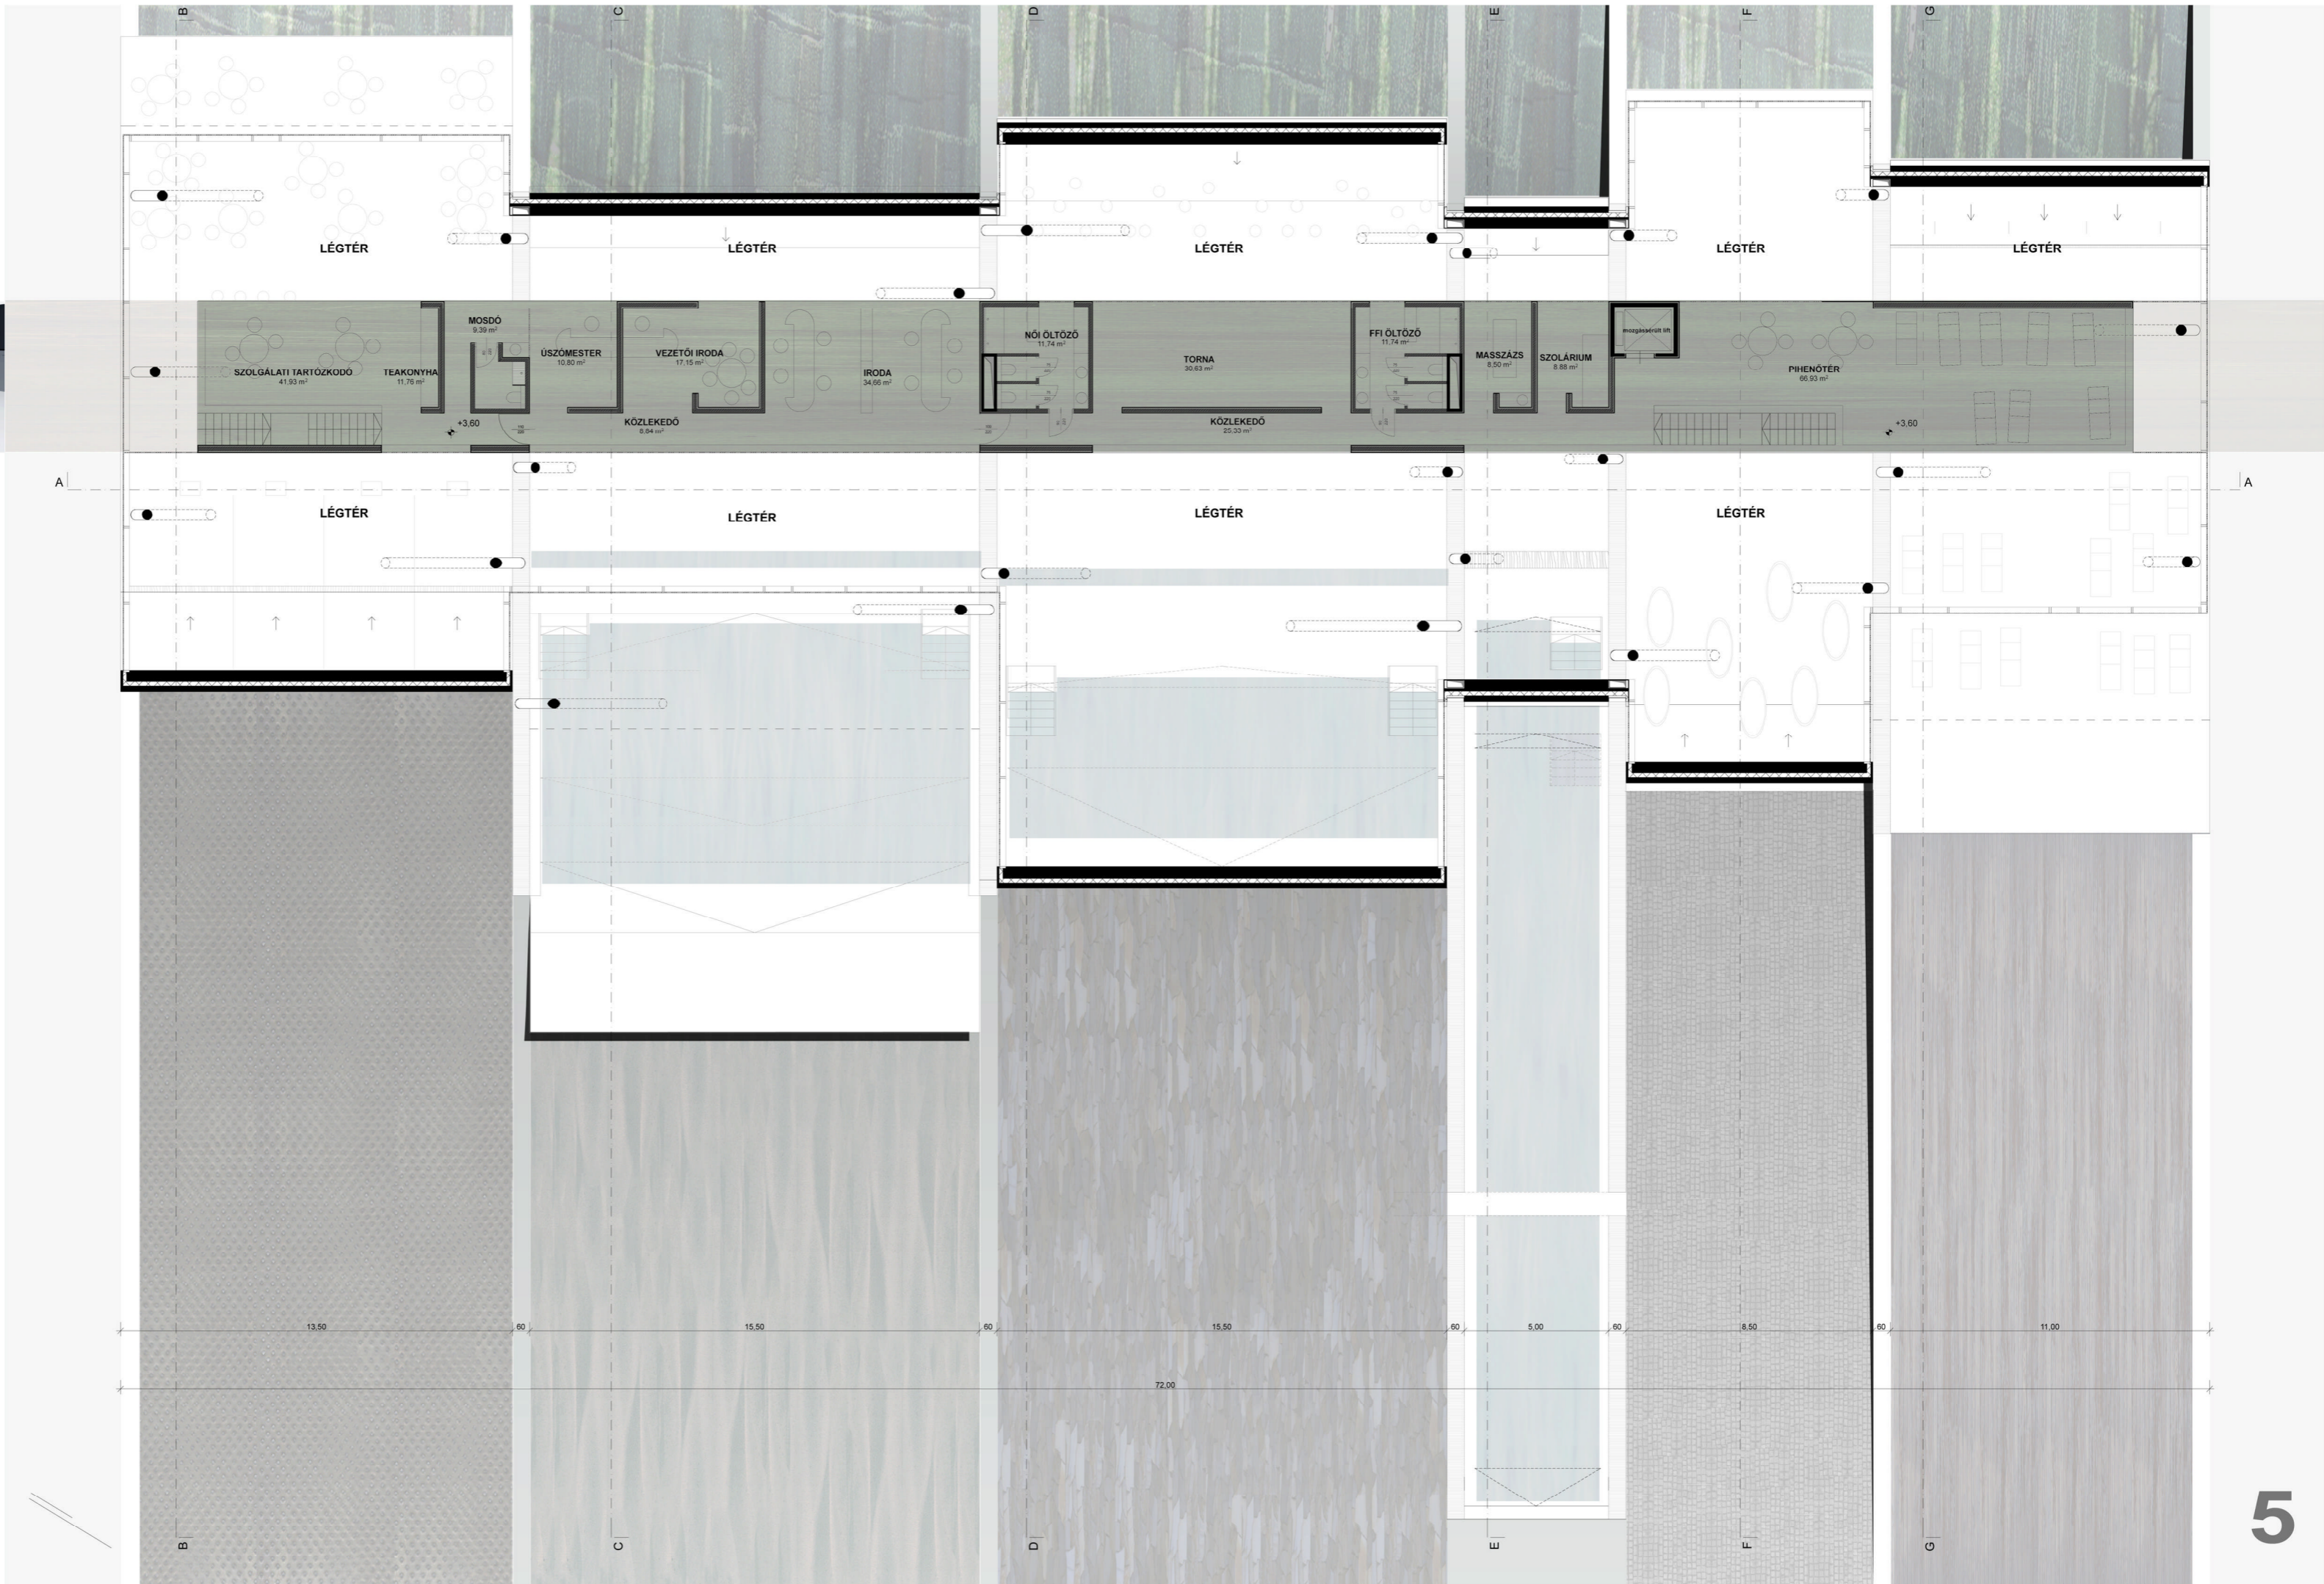


BERÉNYI ZSÓFIA

DIPLOMATERVEZÉS
középülettervezési tanszék
2007 június

SÓSFÜRDŐ

Budapest, XI. kerület, Halmi út - Sósark

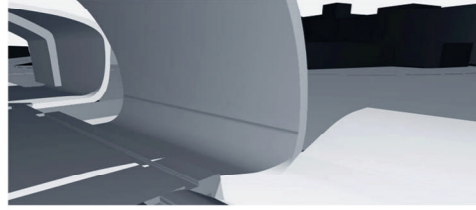

- 1
- 2
- 3
- 4
- 5 GALÉRIASZINT ALAPRAJZ
M = 1:100
- 6
- 7
- 8
- 9
- 10
- 11
- 12
- 13
- 14
- 15