
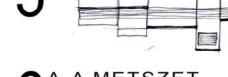
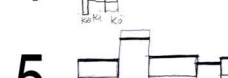
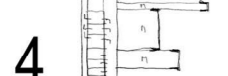
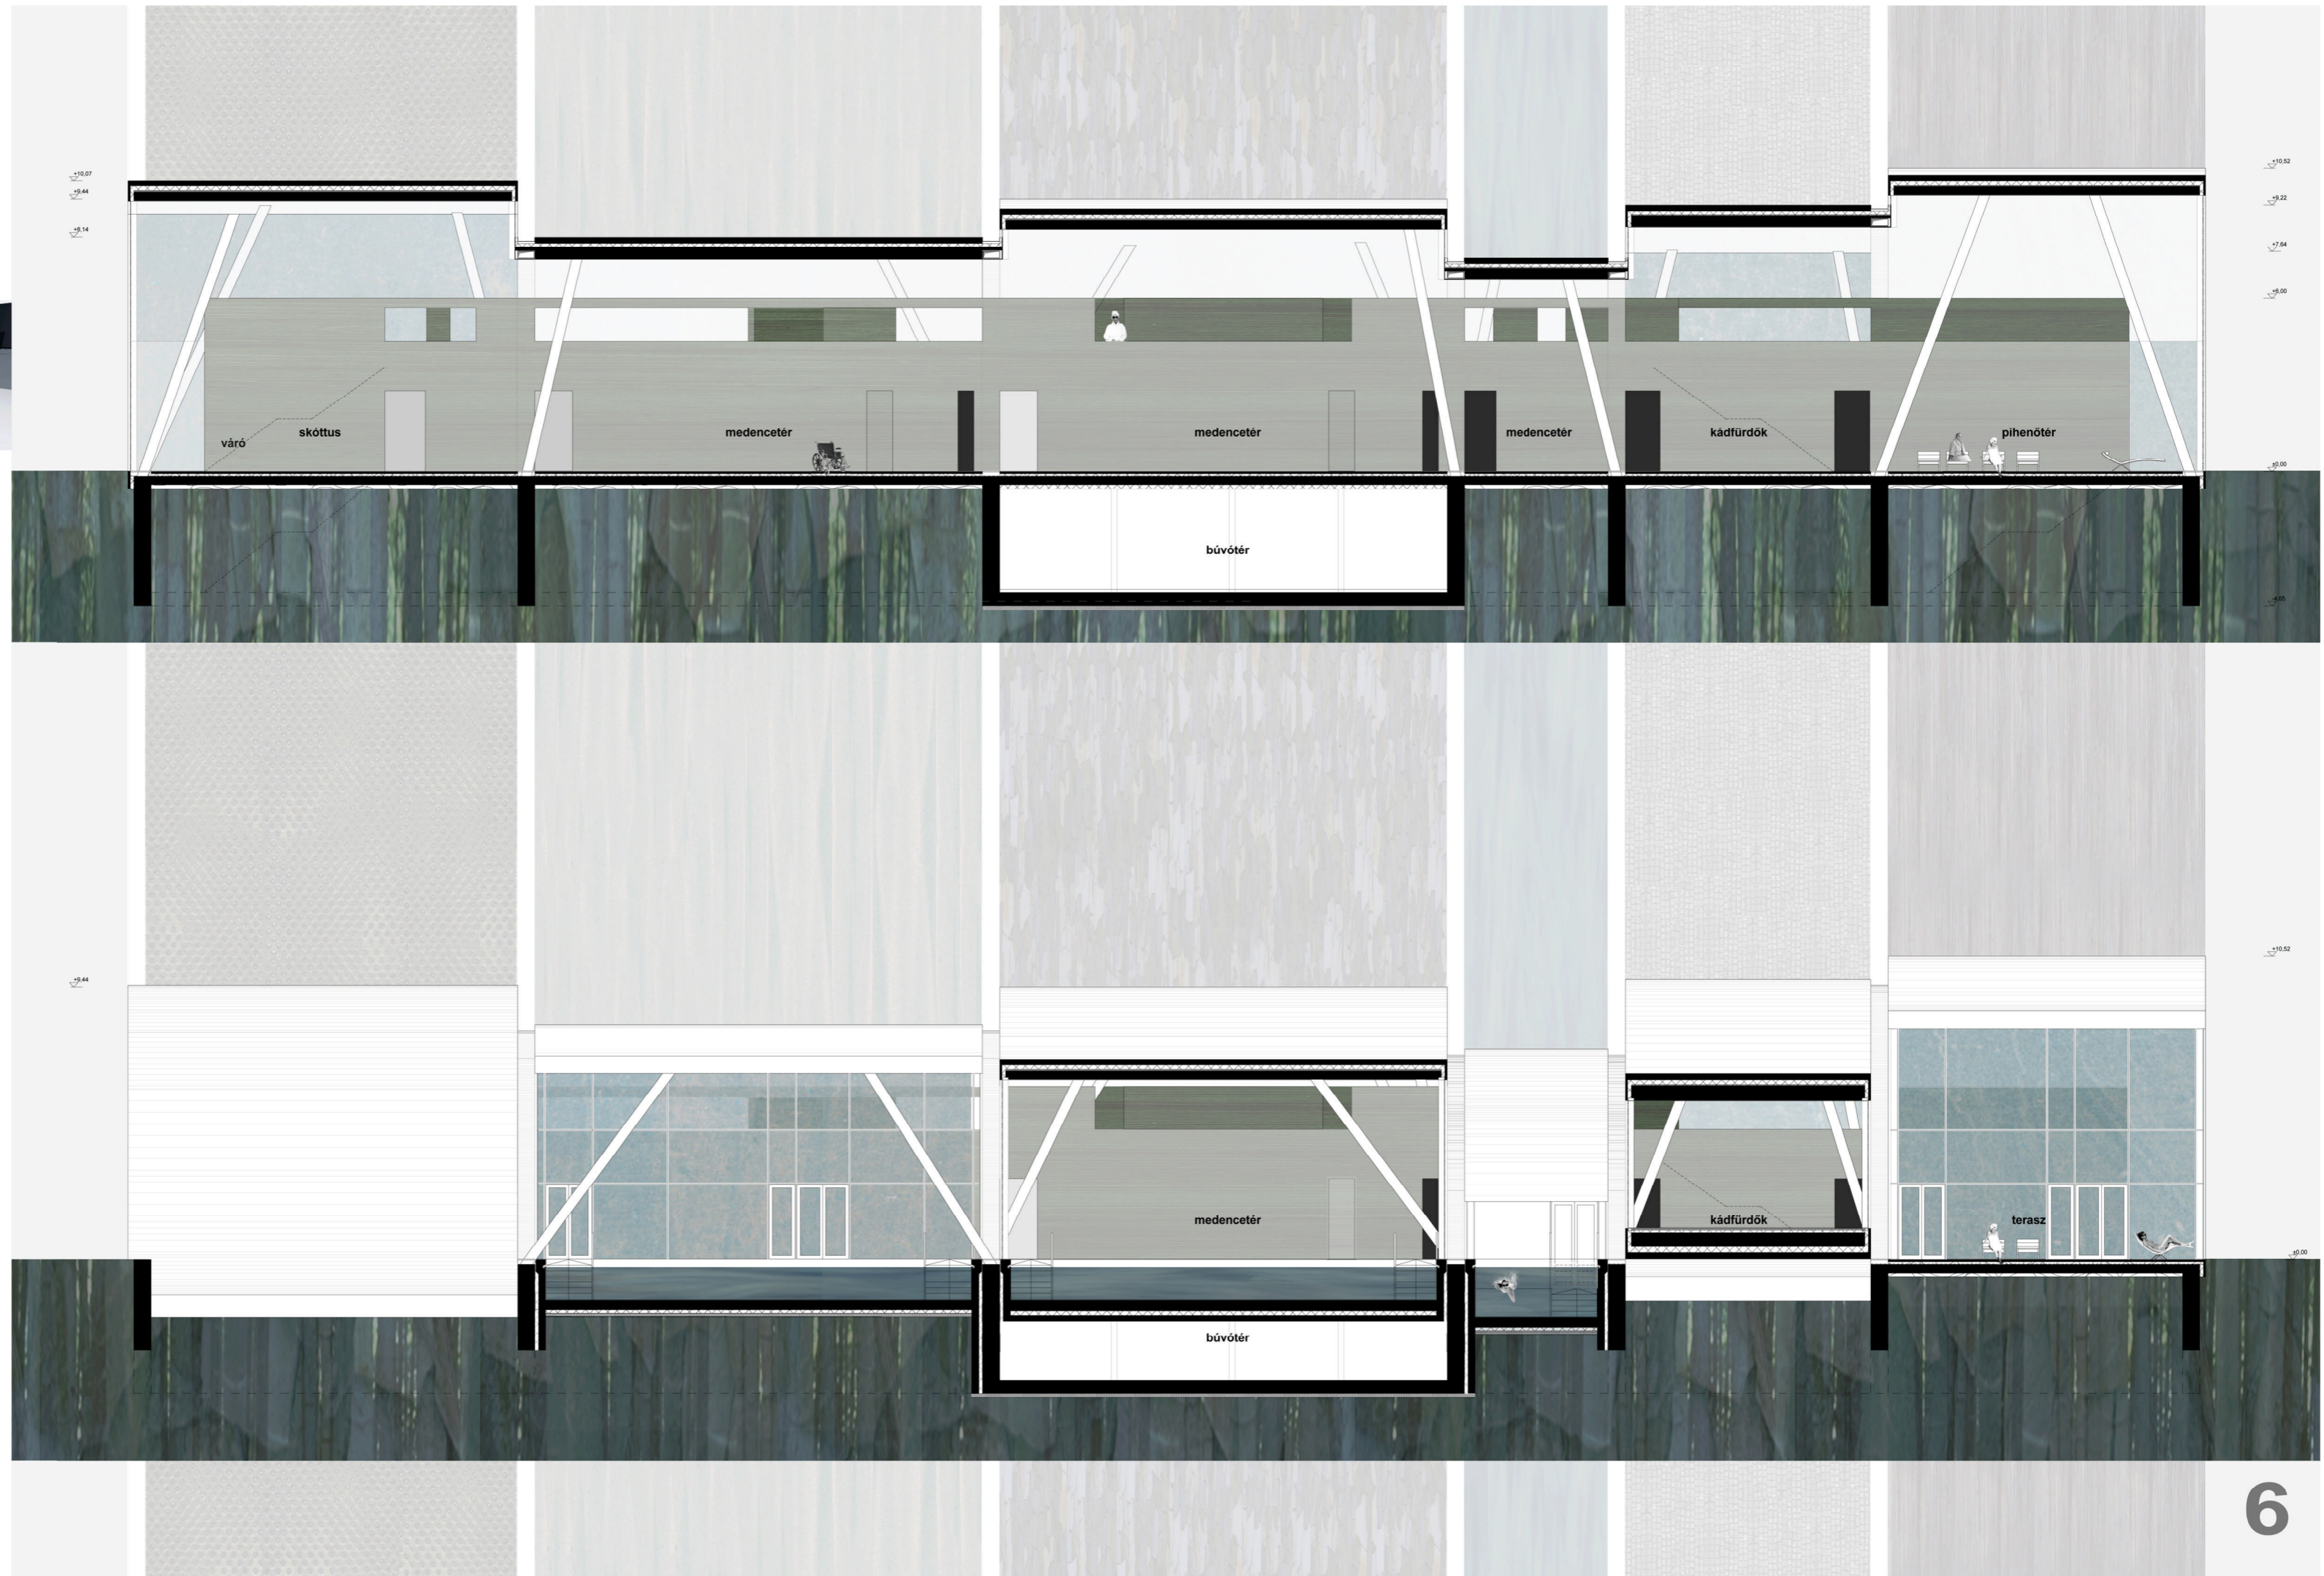


# BERÉNYI ZSÓFIA

DIPLOMATERVEZÉS  
középülettervezési tanszék  
2007 június

## SÓSFÜRDŐ

Budapest, XI. kerület, Halmi út - Sósparm

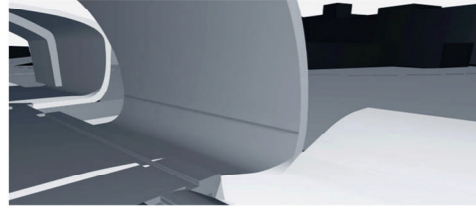

6 A-A METSZET, A\*-A\* METSZET  
M = 1:100

