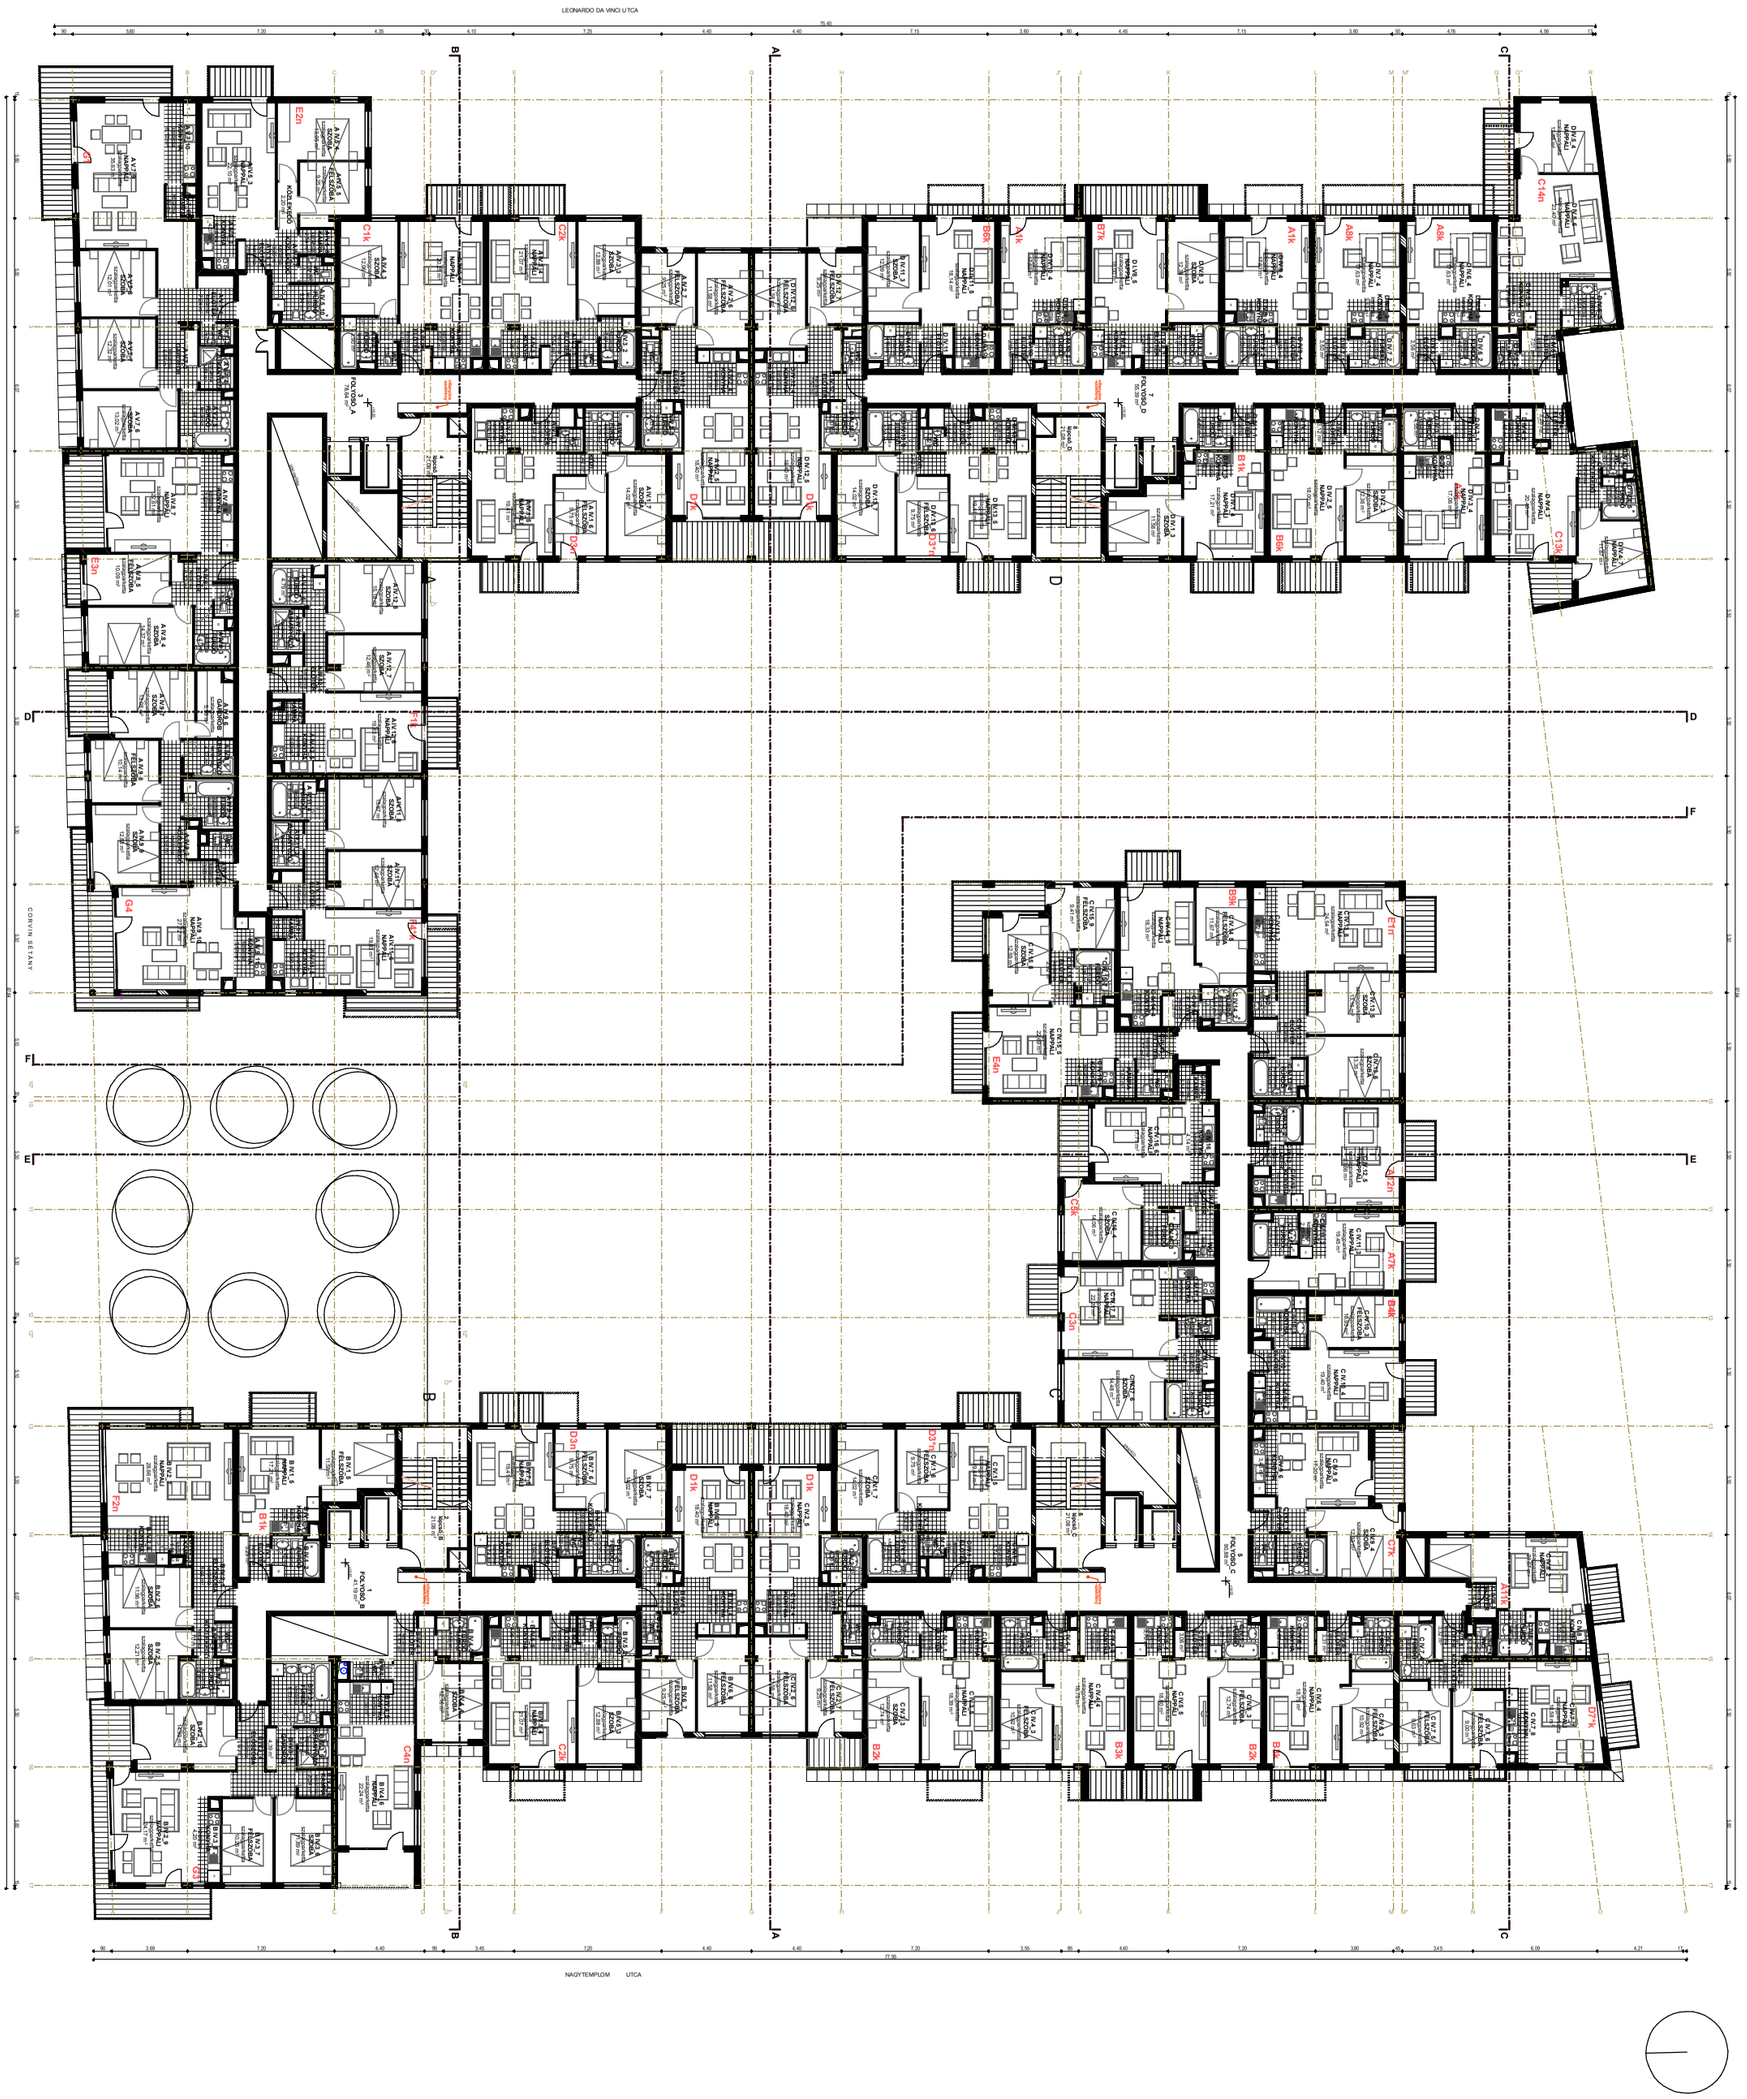

CORVIN sétány

119/B

IV. emeleti alaprajz