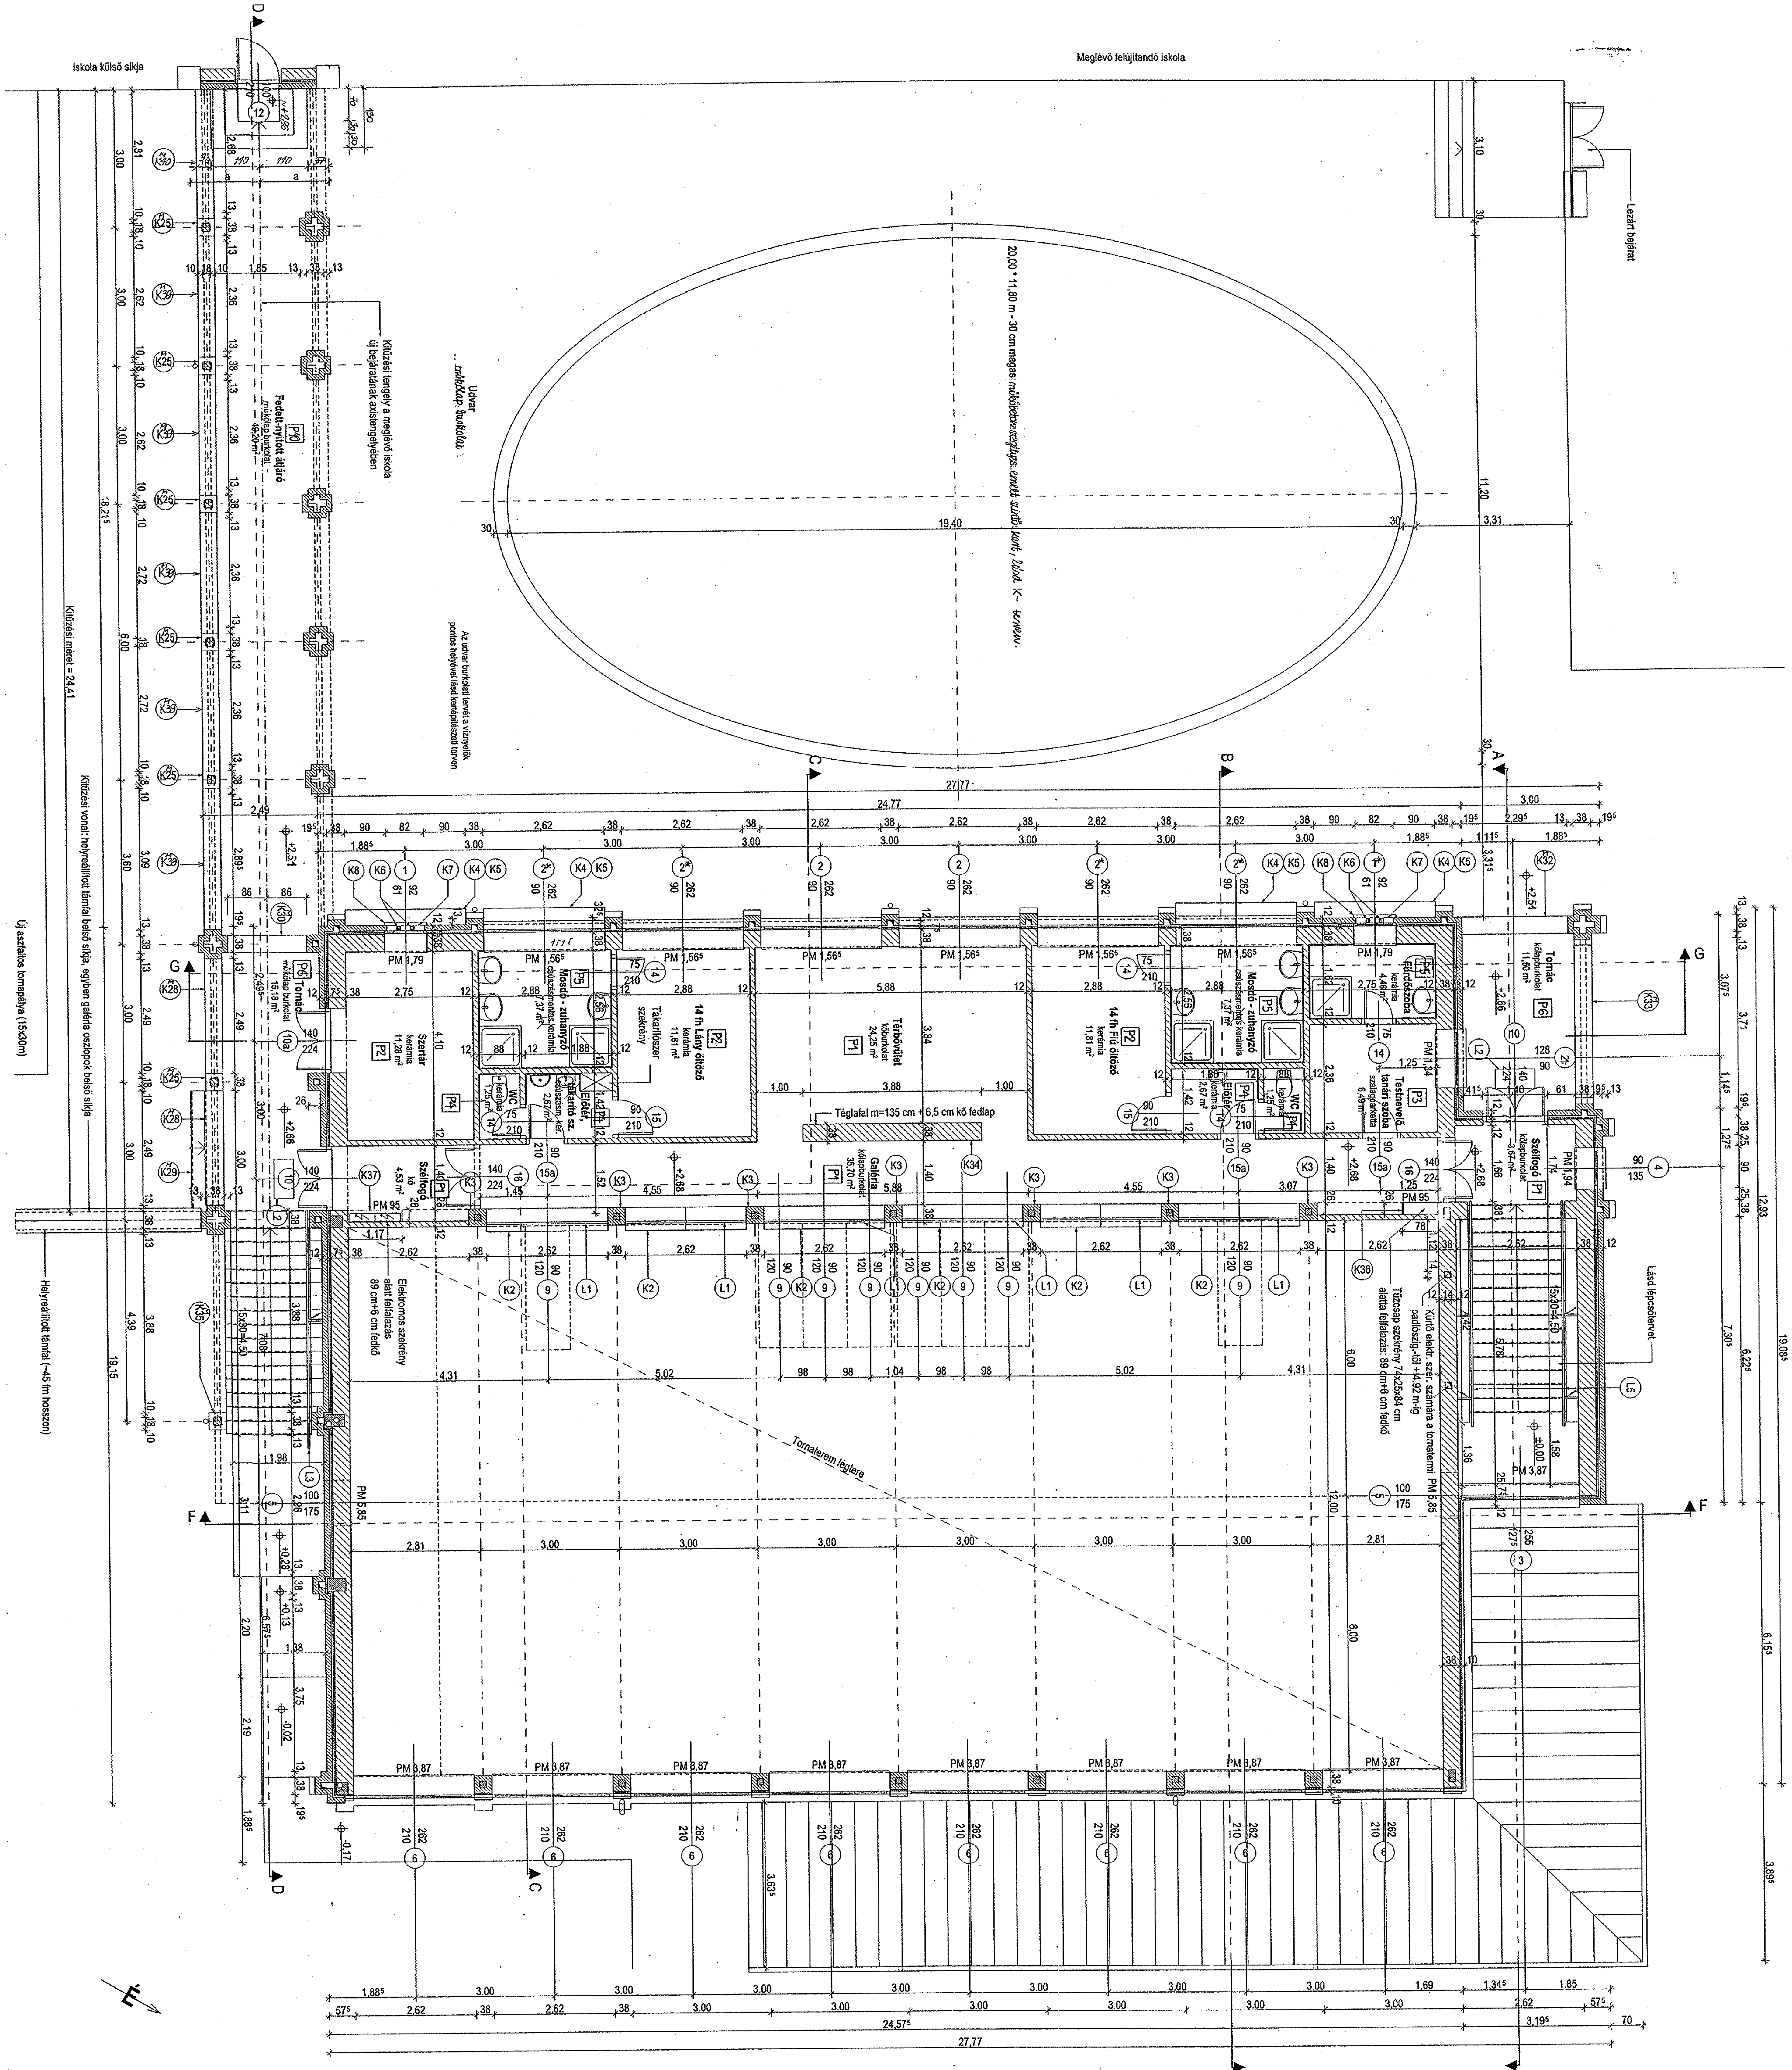

Iskola külső síkja
Meglévő felújítandó iskola
Lezárt bejárat
Udvar
műkőlap burkolat
20,00 * 11,80 m - 30 cm magas műkőbeton szegélyes emelt szintű kert, lásd K- terven.
Az udvar burkolati tervét a víznyelők pontos helyével lásd kertépítészeti terven
Kitűzési tengely a meglévő iskola új bejáratának axistengelyében
P10 Fedett-nyitott átjáró műkőlap burkolat 49,20 m²
Kitűzési méret = 24,41
Kitűzési vonal: helyreállított támfal belső síkja, egyben galéria oszlopok belső síkja
Új aszfaltos tornapálya (15x30m)
Helyreállított támfal (~45 fm hosszon)
P6 Tornác műkőlap burkolat 15,18 m²
Szertár kerámia 11,28 m² P2
Mosdó - zuhanyzó csúszásmentes kerámia 7,37 m² P5
Takarítószer szekrény
14 fh Lány öltöző kerámia 11,81 m² P2
WC kerámia 1,25 m² P4
Előtér, takarító sz. csúszásm. ker. 2,67 m²
Szélfogó kő 4,53 m² P1
Térbővület kőburkolat 24,25 m² P1
Téglafal m=135 cm + 6,5 cm kő fedlap
Galéria kőlapburkolat 35,70 m² P1
14 fh Fiú öltöző kerámia 11,81 m² P2
Előtér kerámia 2,67 m²
Fürdőszoba kerámia 4,46 m²
Testnevelő tanári szoba szalagparketta 6,49 m² P3
Tornác kőlapburkolat 11,50 m² P6
Szélfogó kőlapburkolat 3,67 m² P1
Lásd lépcsőtervet
Elektromos szekrény alatt felfalazás 89 cm+6 cm fedkő
Kürtő elektr. szer. számára a tornatermi PM 5,85 padlószig.-től +4,92 m-ig
Tűzcsap szekrény 74x25x84 cm alatta felfalazás: 89 cm+6 cm fedkő
Tornaterem légtere
15x30=4,50
PM 1,79
PM 1,56⁵
PM 5,85
PM 3,87
PM 95
27,77
24,77
24,57⁵
19,40
18,21⁵
19,15
19,08⁵
12,93
É